




ŘEZ A-A'

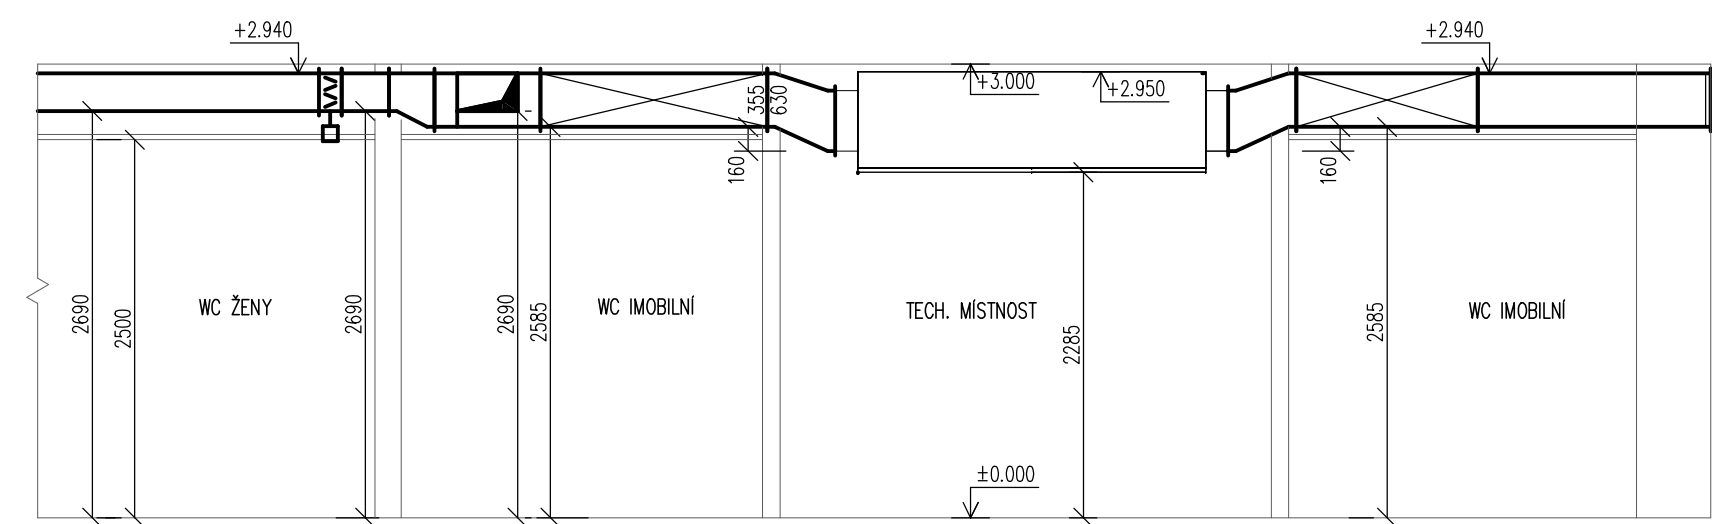


ŘEZ B-B'

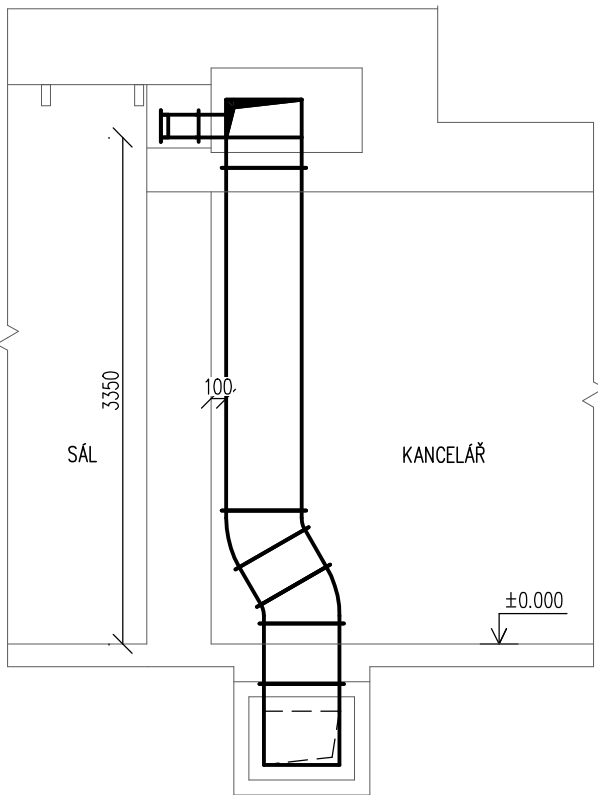

ŘEZ C-C'

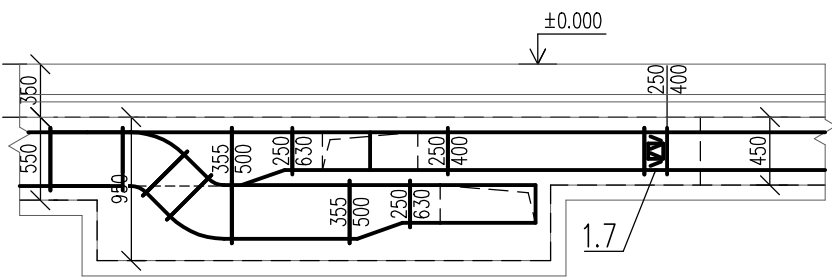

ŘEZ D-D'

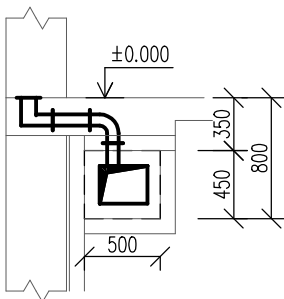

QARTA
ARCHITEKTURA

NOVOSTAVBA
VÍCEÚČELOVÉHO OBJEKTU
ul. Zápotockého, Kladno

INVESTOR
Sbor Církve bratrské
Víta Nejedlého 1503, 272 01, Kladno

GENERÁLNÍ PROJEKTANT
QARTA ARCHITEKTURA
Jindřišská 889/17, 110 00 Praha 1
Tel: +420 226 200 150, email: qarta@qarta.cz

AUTOR
Jiří Řezák, David Wltassek, Jan Havel, Roman Klimeš
ZODPOVĚDNÝ PROJEKTANT
Ing. arch. David Wltassek, ČKA 03078
HLAVNÍ INŽENÝR PROJEKTU
Ing. arch. Jan Havel
ZPRACOVATEL ČÁSTI DOKUMENTACE
DIGITRONIC CZ s. r. o.
ODPOVĚDNÝ PROJEKTANT ČÁSTI
Ing. Jan Dinga
VYPRACOVAL
Ing. Petr Vanický

REVIZE	±0.000 = 408,30 (Bpv)	
	ČÍSLO ZAKÁZKY	DATUM
	300	07/2015
	RAZÍTKO	PARE
NÁZEV VÝKRESU	ČÍSLO VÝKRESU	MÉRÍTKO
ŘEZY A-A, B-B, C-C	300_DPS_D14c_201_00	1:50
PROFESE	DOKUMENTACE - STUPEŇ	DOKUMENTACE ČÁST
ZAŘÍZENÍ VZT	DPS Dokumentace pro provádění stavby	D.1.4c