



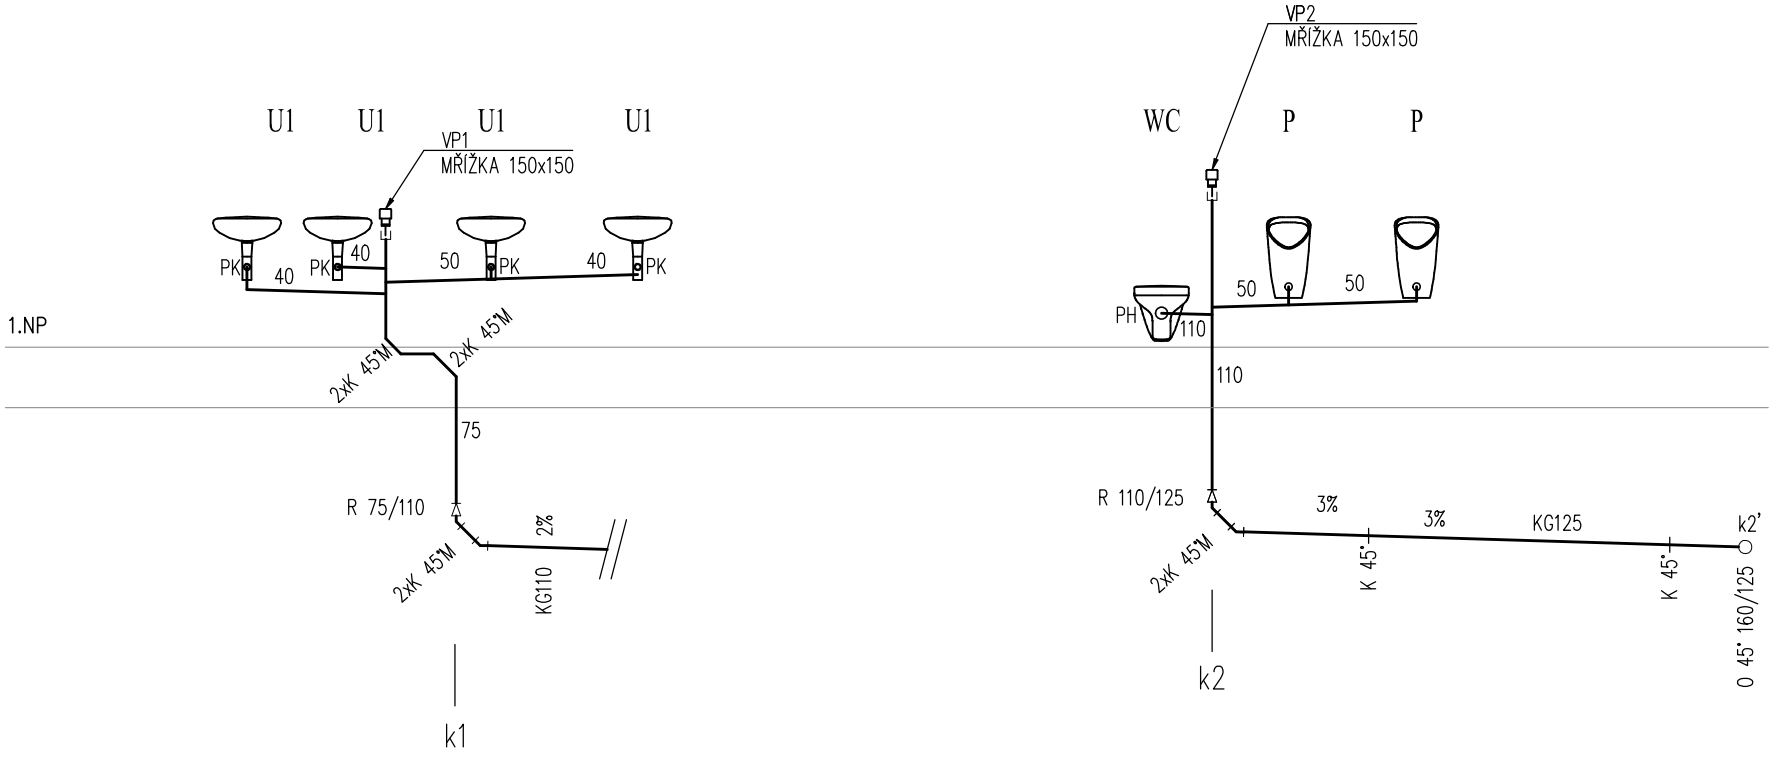


STŘECHA

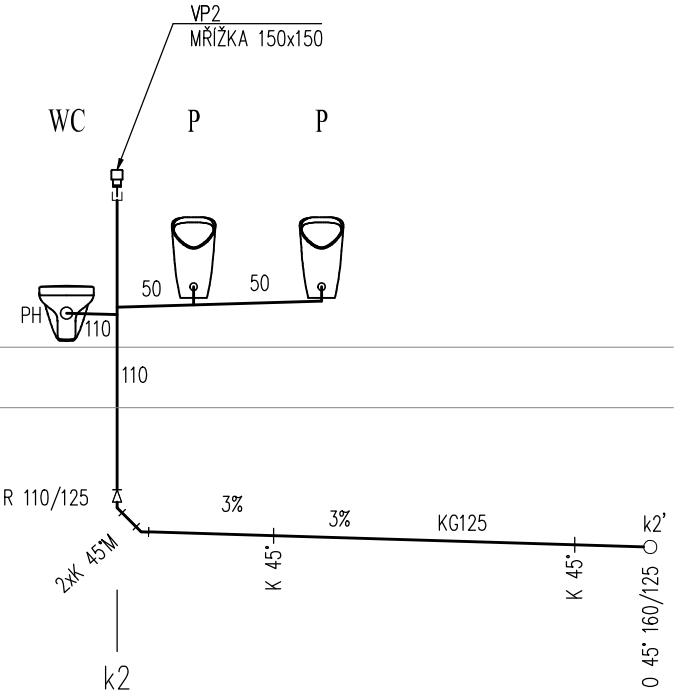


LEGENDA ZAŘÍZOVACÍCH PŘEDMĚTŮ

- WC1 ZÁCHODOVÁ MISA ZÁVĚSNÁ S MONTÁŽNÍM PRVKEM PRO WC
- WC2 ZÁCHODOVÁ MISA ZÁVĚSNÁ DĚTSKÁ S MONTÁŽNÍM PRVKEM PRO WC
- WCi ZÁCHODOVÁ MISA ZÁVĚSNÁ PRO INVALIDY S MONTÁŽNÍM PRVKEM PRO WC
- U1 UMYVADLO– ZÁPACHOVÁ UZÁVĚRKA PRO UMYVADLA S KRYCÍ RŮŽICÍ ODTOKU
- U2 UMYVADLO DĚTSKÉ– ZÁPACHOVÁ UZÁVĚRKA PRO UMYVADLA S KRYCÍ RŮŽICÍ ODTOKU
- Ui UMYVADLO PRO INVALIDY– ZÁPACHOVÁ UZÁVĚRKA PRO UMYVADLA S KRYCÍ RŮŽICÍ ODTOKU
- D DŘEZ – ZÁPACHOVÁ UZÁVĚRKA PRO DŘEZ S KRYCÍ RŮŽICÍ ODTOKU
- Vy VÝLEVKA
- My MYČKA– ZÁPACHOVÁ UZÁVĚRKA DN40/50 PRO MYČKY
- P PISOÁR – ZÁPACHOVÁ UZÁVĚRKA PRO PISOÁRY S PŘIPOJOVACÍ MANŽETOU A KRYCÍ RŮŽICÍ ODTOKU
- PV PODLAHOVÁ VPUŠŤ DN110
- S SPRCHA– SPRCHOVÝ ŽLAB SE SIFONEM A NEREZOVOU MŘÍŽKOU

- K KOLENO
- 2xK 45° M KOLENA S VLOŽENÝM MEZIKUSEM cca. 250 mm – MÍSTO PATKOVÉHO KOLENA
- PK PŘIPOJOVACÍ KOLENO 90° S HRDLEM PRO PŘIPOJENÍ ZÁPACHOVÉ UZÁVĚRKY + ZÁSUVNÉ TĚSNĚNÍ PRO dī=58 (umývadlo 58x32, dřez 58x50)
- PH PŘÍMÉ HRDLO DN 110/90 PRO ZÁVĚSNÉ WC
- R REDUKCE EXCENTRICKÁ KRÁTKÁ
- O ODBOČKA (v odpadním potrubí 88,5° ve svodném potrubí 45°)
- HT HRDLO S TĚSNĚNÍM PRO PŘIPOJENÍ ZÁPACHOVÉ UZÁVĚRKY VANY, SPRCHOVÉ VANIČKY PRAČKOVÉHO SIFONU A PŘIVZDUŠNOVACÍHO VENTILU
- ZU VTK SE ZÁPACHOVOU UZÁVĚRKOU A PŘIDÁVNÝM UZÁVĚREM PROTI ZÁPACHU
- VP1 PŘIVZDUŠNOVACÍ VENTIL PRO POTRUBÍ DN 50, 75, 110
- VP2 PŘIVZDUŠNOVACÍ VENTIL PRO POTRUBÍ DN 110
- VP3 PŘIVZDUŠNOVACÍ VENTIL PRO POTRUBÍ DN 30, 40, 50
- SZ SPRCHOVÝ ŽLAB SE SIFONEM A NEREZOVOU MŘÍŽKOU
- ČK ČISTIČÍ KUS 90°S KRUHOVÝM OTVOREM DO SVISLÉHO POTRUBÍ

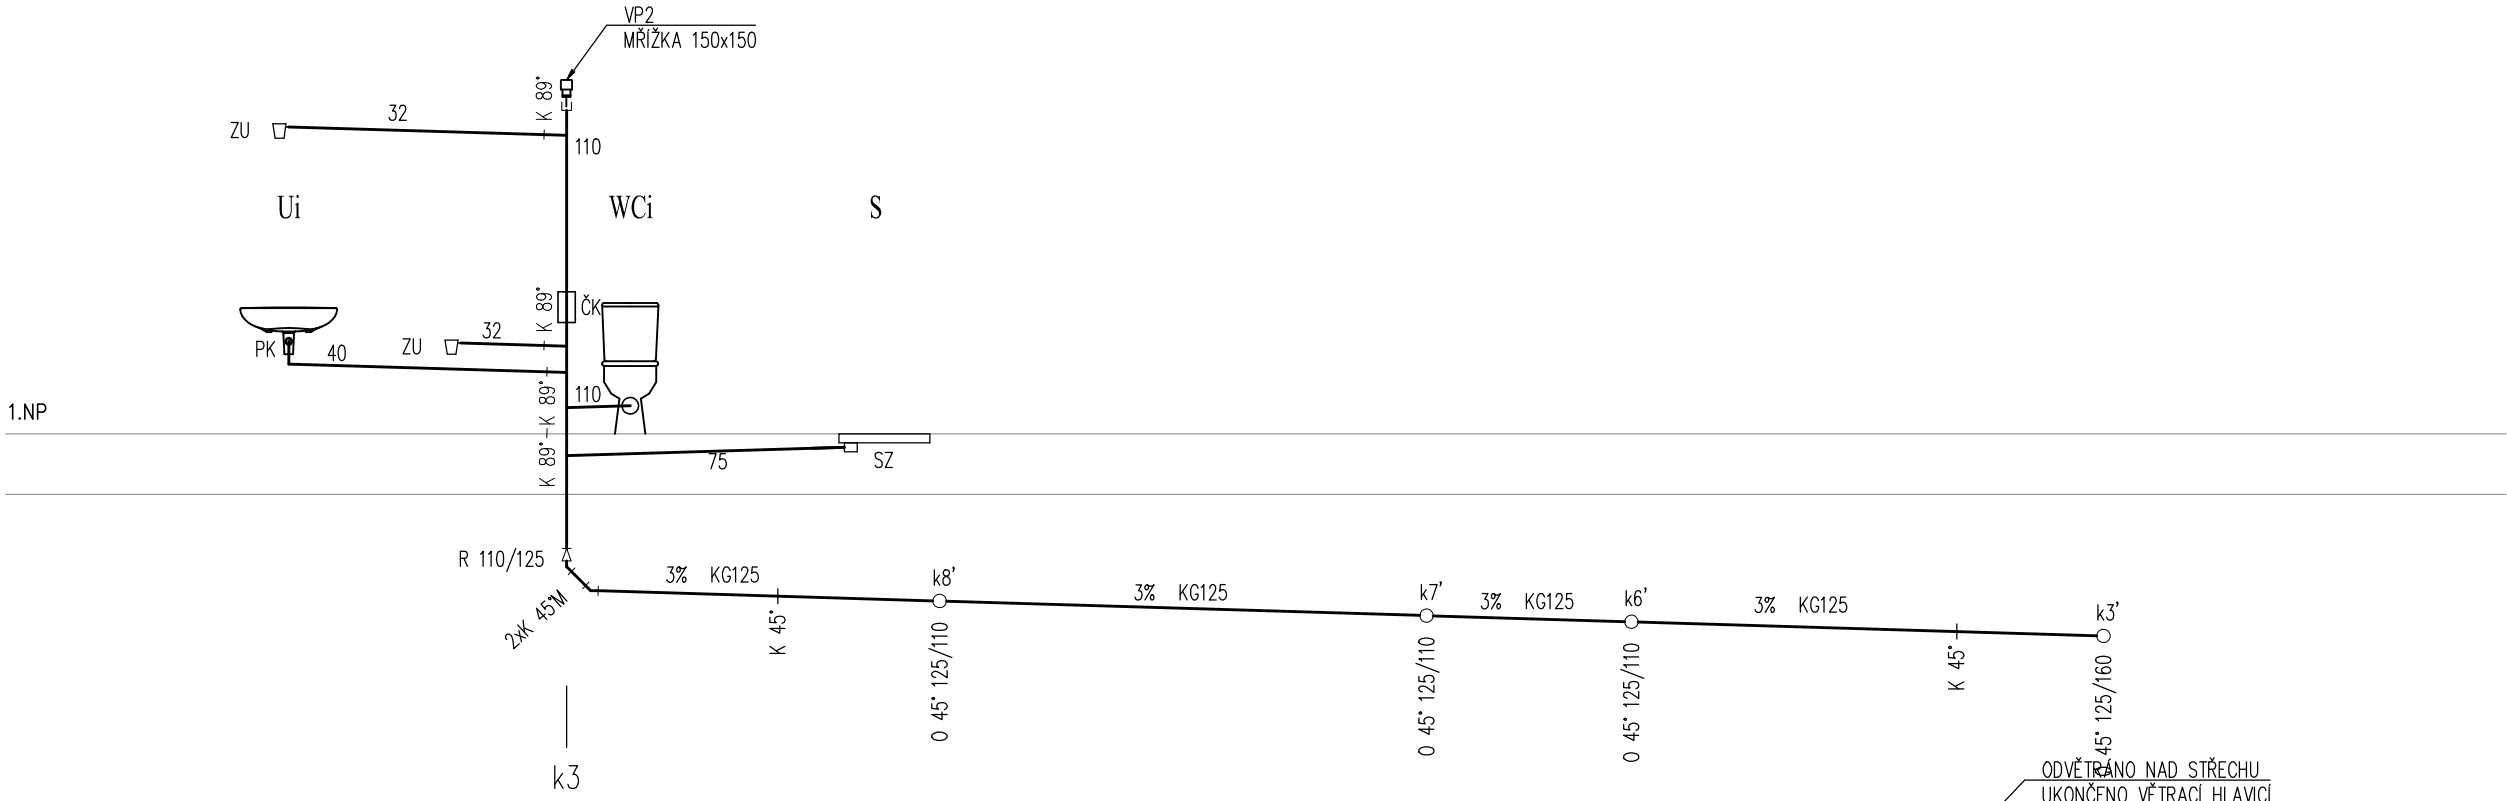

STŘECHA

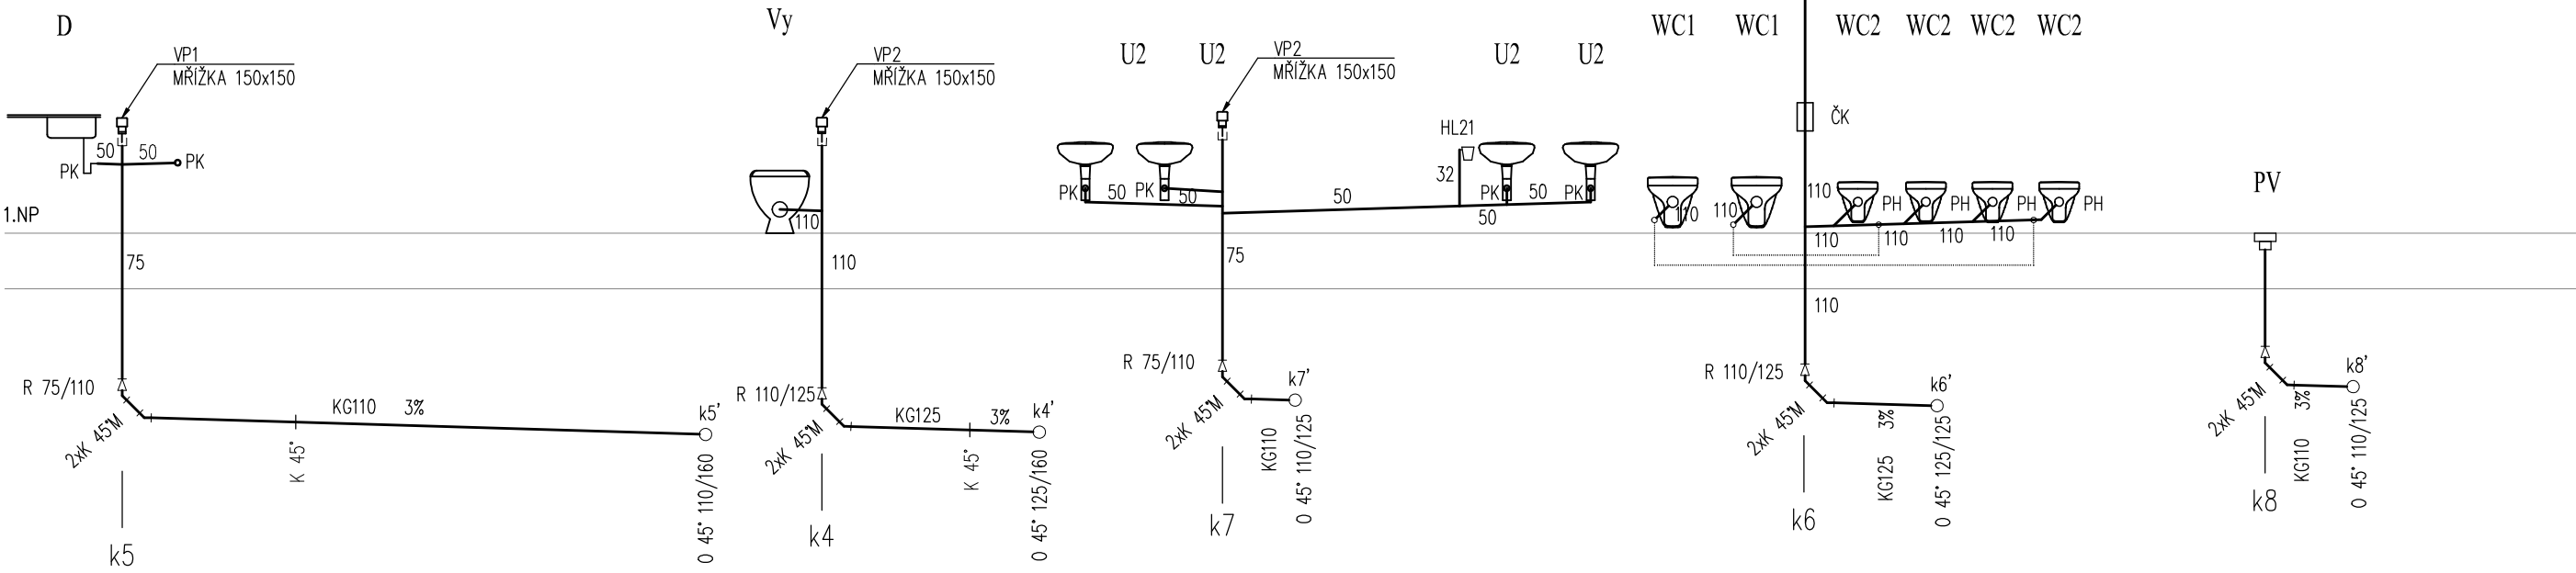

REVIZE	±0.000 = 408,30 (Bpv)	
	ČÍSLO ZAKÁZKY	DATUM
	300	07/2015
	RAŽÍTKO	PARE
NÁZEV VÝKRESU	ČÍSLO VÝKRESU	MĚŘITKO
SVISLÝ A ROZVINUTÝ ŘEZ- KANALIZACE	300_DPS_D14e_201K_00	1:50
PROFESE	DOKUMENTACE - STUPEŇ	DOKUMENTACE ČÁST
ZAŘÍZENÍ ZTI	DPS Dokumentace pro provádění stavby	D.1.4e