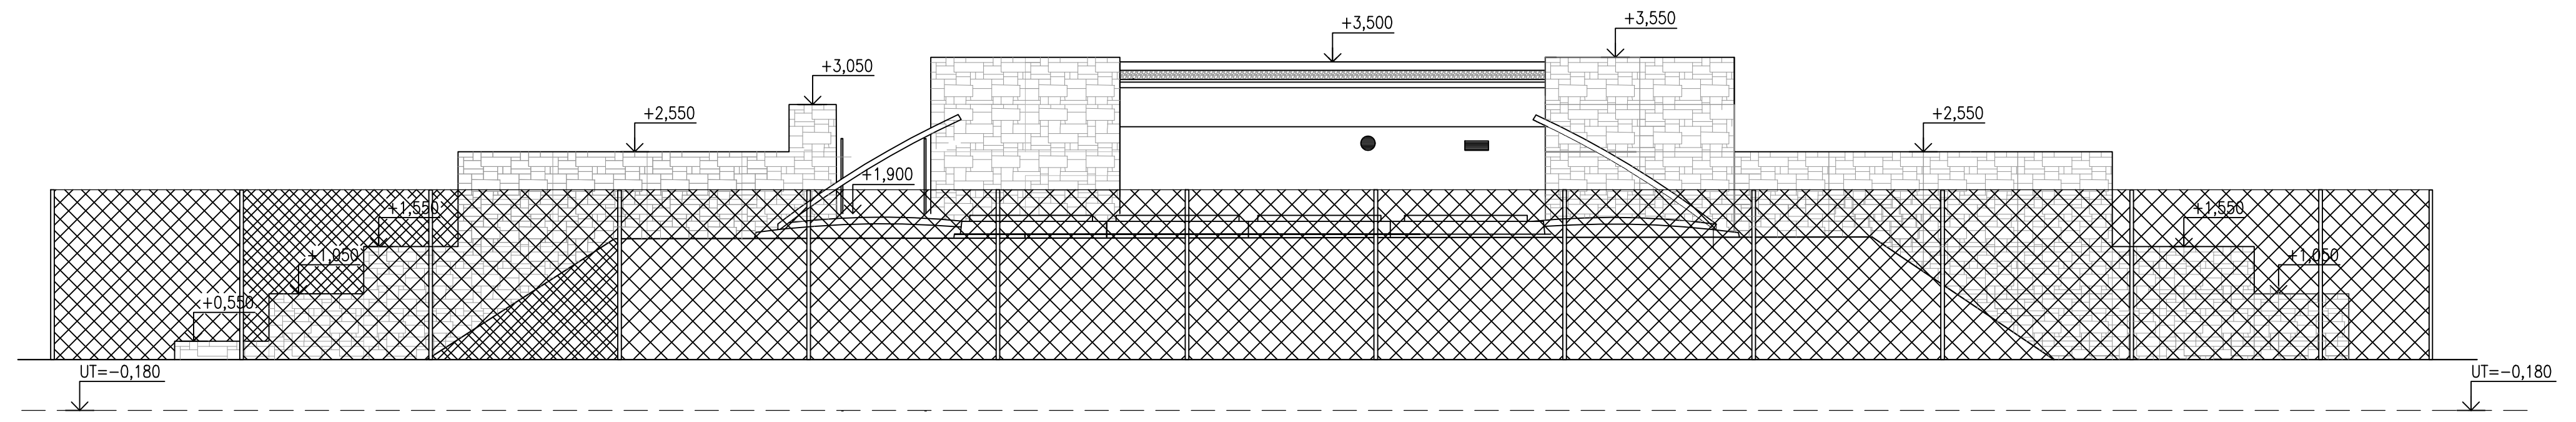


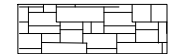

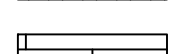

# SEVERNÍ POHLED



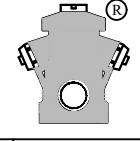
# JIŽNÍ POHLED



## LEGENDA

-  GABIONOVÁ STĚNA
-  DRÁTĚNÝ PLOT – POPLASTOVANÝ ZELENÝ
-  DŘEVĚNÝ OBKLAD – HNĚDÝ
-  FASÁDA PROVOZNIHO OBJEKTU – BÍLÁ

±0,000=182,110 m n. m. – PODLAHA PROVOZNIHO OBJEKTU

VYPRACOVAL Ing. J. MALÁ	ZODP. PROJ. Ing. P. PLICHTA	HIP Ing. J. MALÁ	<b>PROVOD inž. spol. s r.o.</b> V Podhájí 226/28 400 01 Ústí n/L tel.: 475 201 580 provod@provod.cz http://www.provod.cz		
INVESTOR: Obec Dřínov, Dřínov 38, 277 45 Úžice					
STAVBA :			FORMÁT	4x44	ČÍSLO PŘE
DŘÍNOV – INTENZIFIKACE ČOV			ÚČEL	PD K VZ	
			DATUM	06/2023	
			MĚŘITKO	1:50	
OBSAH: DOKUMENTACE PRO VYDÁNÍ SPOLEČNÉHO POVOLENÍ			kótovno v	mm	
POHLEDY – STÁVAJÍCÍ STAV			Č.ZAKÁZKY		
			Č.VÝKRESU	D.1.1-07	