VÝCHODNÍ POHLED

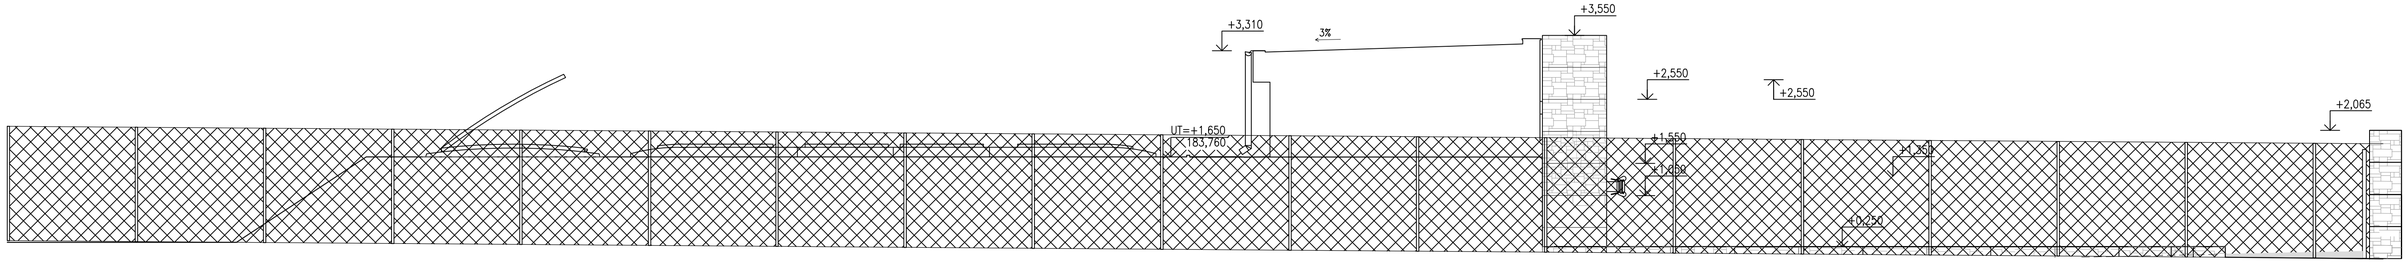

ZÁPADNÍ POHLED

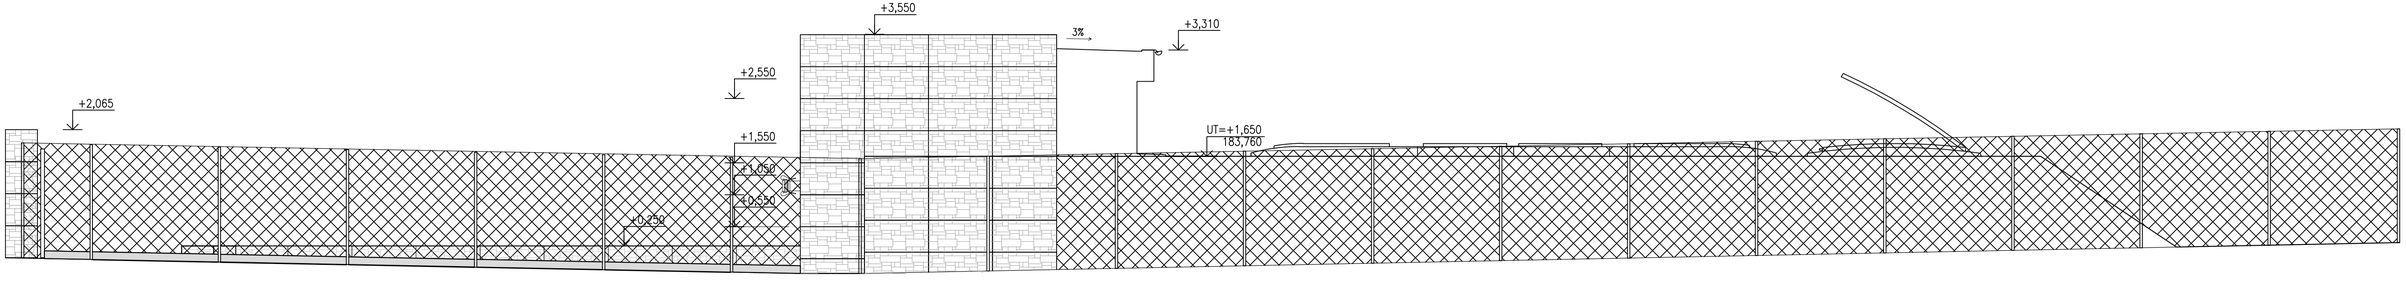

LEGENDA

- GABIONOVÁ STĚNA
- DRÁTĚNÝ PLOT – POPLASTOVANÝ ZELENÝ
- DŘEVĚNÝ OBKLAD – HNĚDÝ
- FASÁDA PROVOZNÍHO OBJEKTU – BÍLÁ

±0,000=182,110 m n. m. – PODLAHA PROVOZNÍHO OBJEKTU

VYPRACOVAL	ZODP.PROJ.	HIP	PROVOD inž. spol. s r.o.
Ing.J.MALÁ	Ing.P.PLICHTA	Ing.J.MALÁ	V Podhájí 226/28 400 01 Ústí n/L tel.: 475 201 580 provod@provod.cz http://www.provod.cz
INVESTOR: Obec Dřínov, Dřínov 38, 277 45 Úžice			

STAVBA :			
DŘÍNOV – INTENZIFIKACE ČOV	FORMÁT	3xA4	ČÍSLO PARÉ
	ÚČEL	PD K VZ	
	DATUM	06/2023	
	MĚŘÍTKO	1:50	
	kótovóno v	mm	
OBSAH: DOKUMENTACE PRO VYDÁNÍ SPOLEČNÉHO POVOLENÍ	Č.ZAKÁZKY		
POHLEDY – STÁVAJÍCÍ STAV	Č.VÝKRESU	D.1.1–08	