


# PŮDORYS – PROVOZNÍ OBJEKT

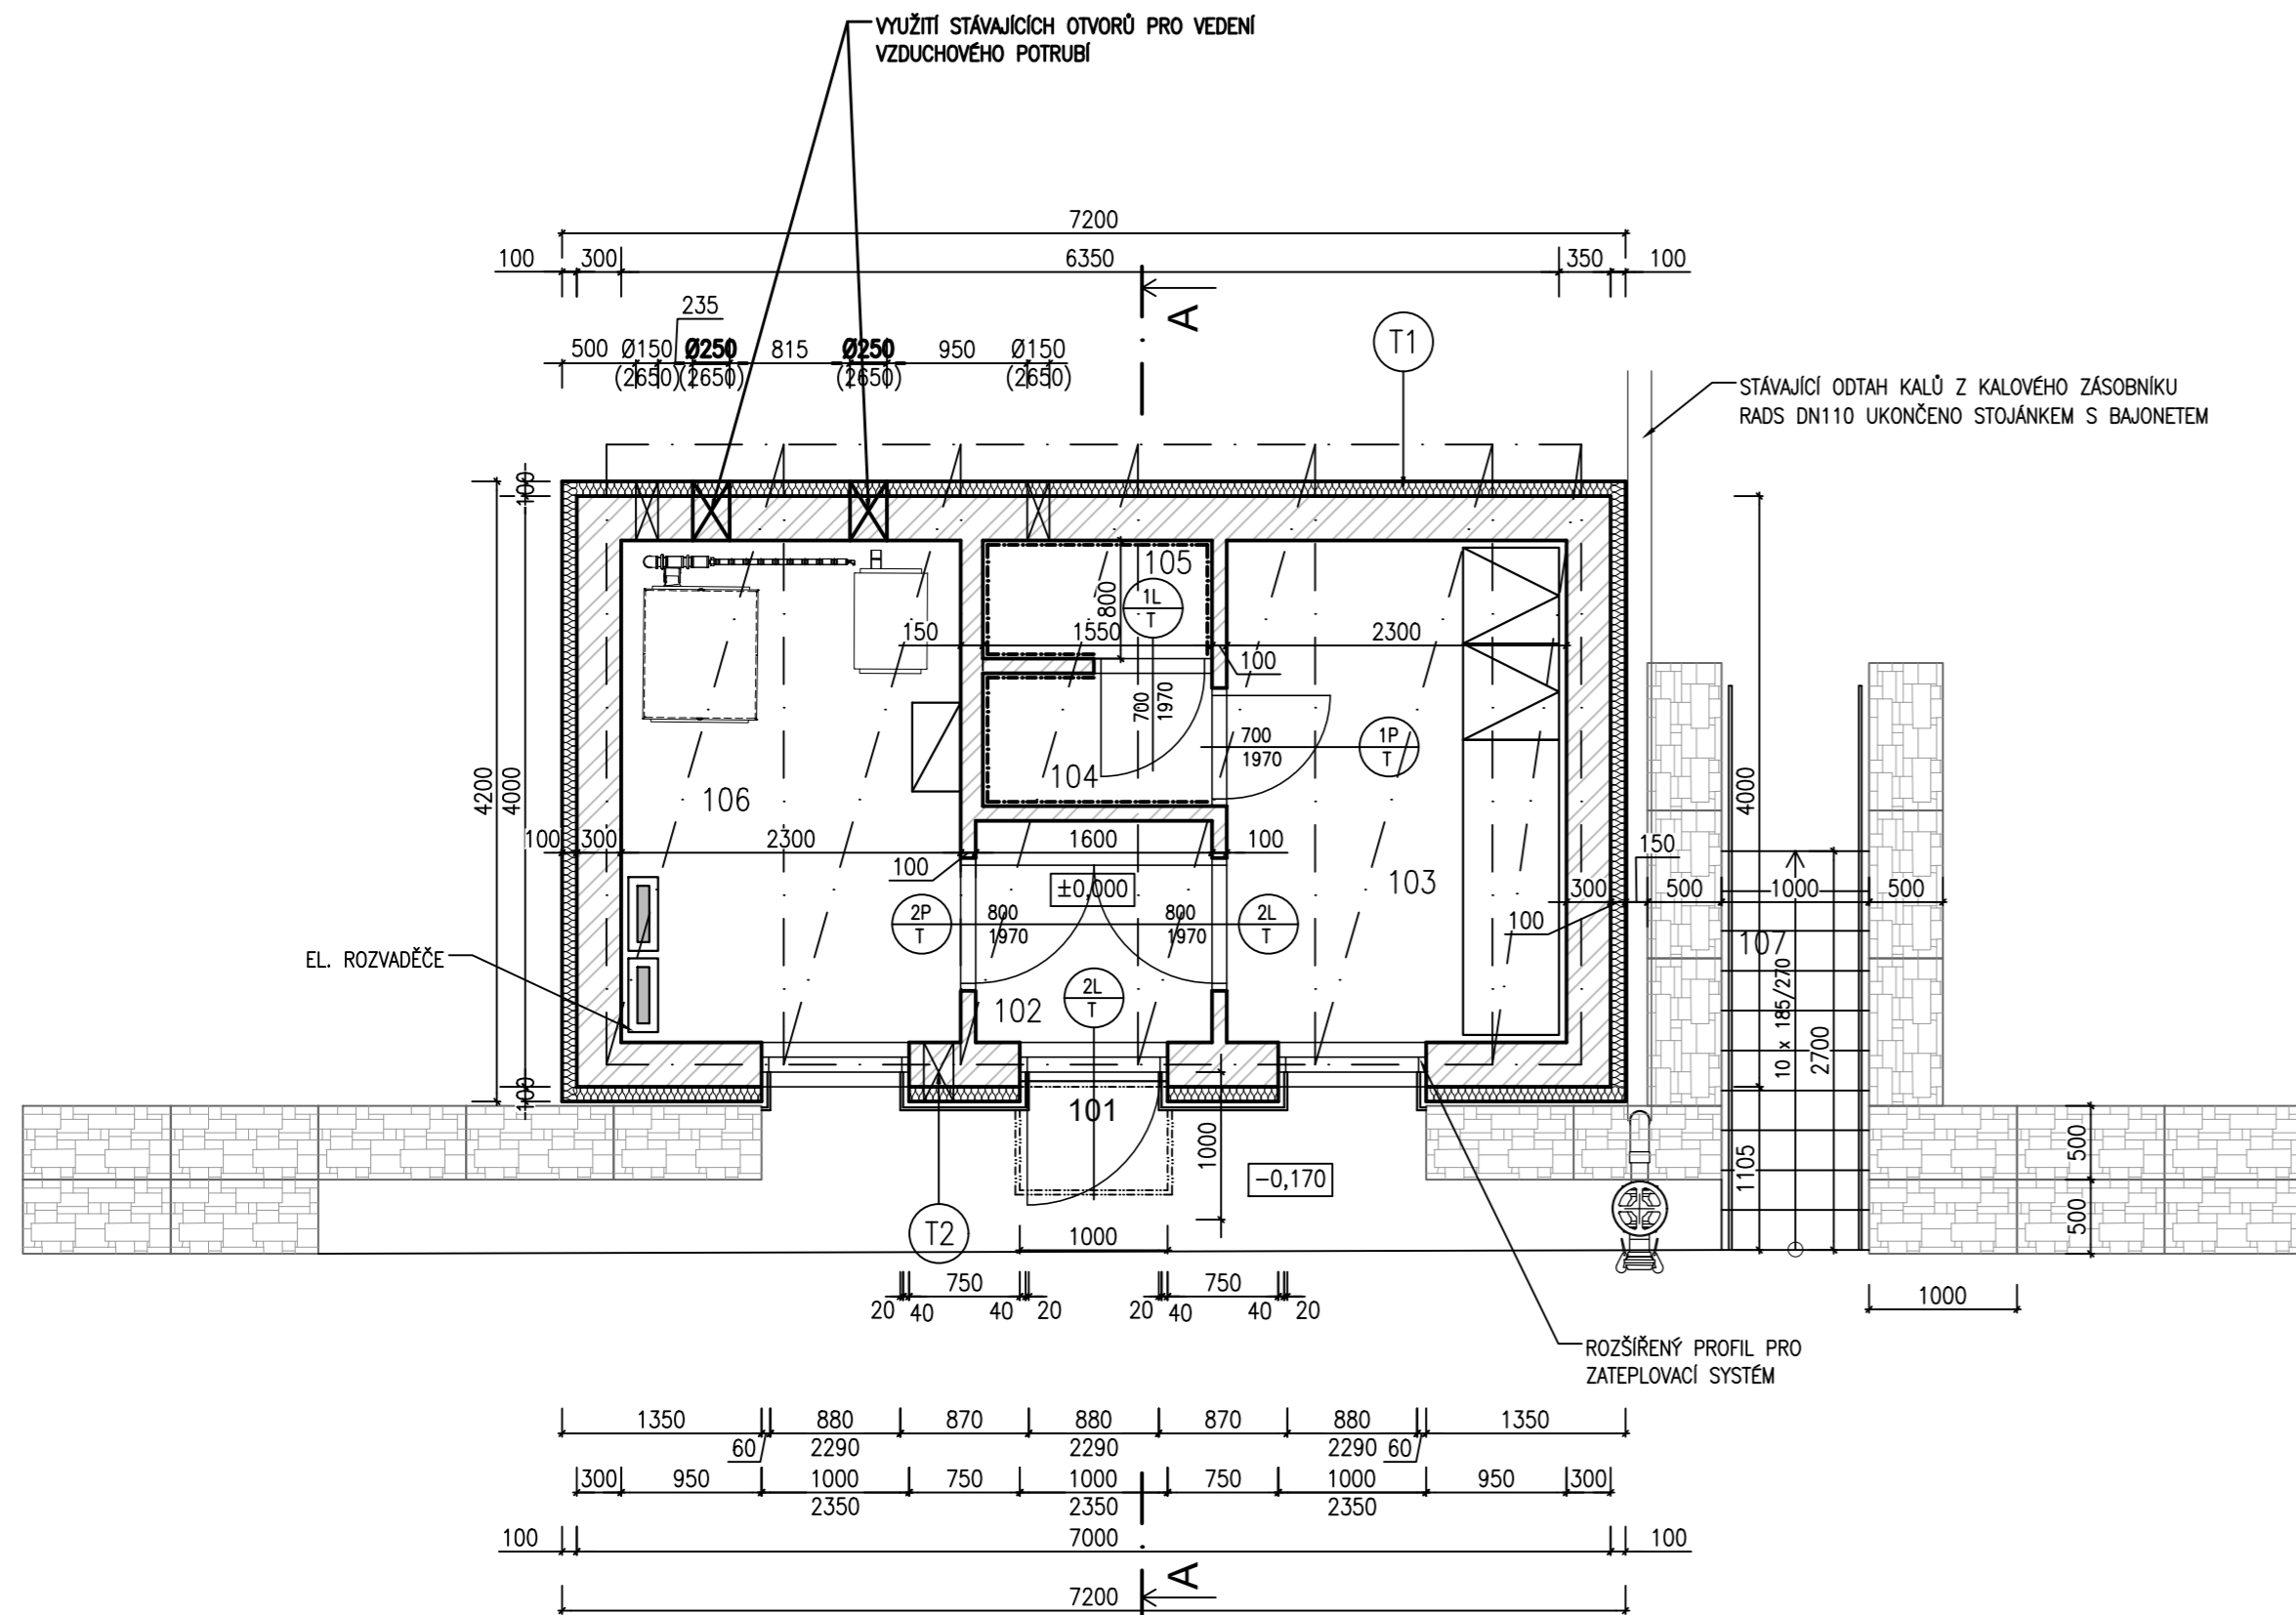

LEGENDA MÍSTNOSTÍ						
OZN.	ÚČEL MÍSTNOSTI	PLOCHA [m <sup>2</sup> ]	PODLAHA	STROP	STĚNY	POZNÁMKA
101	VSTUP	1,00	BETONOVÁ MAZANINA	EPOXID. NÁTĚR		
102	ZÁDVEŘÍ	2,40	KERAMICKÁ DLAŽBA	OMÍTKA VÁPENNÁ	TENKOVRSVÁ ŠTUKOVÁ OMÍTKA + PERLINKA	KERAMICKÝ STĚNOVÝ SOKL V.70 MM
103	VELÍN	7,80	KERAMICKÁ DLAŽBA	OMÍTKA VÁPENNÁ	TENKOVRSVÁ ŠTUKOVÁ OMÍTKA + PERLINKA	KERAMICKÝ STĚNOVÝ SOKL V.70 MM
104	PŘEDSÍŇ WC	1,40	KERAMICKÁ DLAŽBA	OMÍTKA VÁPENNÁ	- TENKOVRSVÁ ŠTUKOVÁ OMÍTKA + PERLINKA - KERAM. OBKLAD V.1600 MM	
105	WC	1,20	KERAMICKÁ DLAŽBA	OMÍTKA VÁPENNÁ	- TENKOVRSVÁ ŠTUKOVÁ OMÍTKA + PERLINKA - KERAM. OBKLAD V.1600 MM	
106	STROJOVNA	7,80	KERAMICKÁ DLAŽBA	OMÍTKA VÁPENNÁ	TENKOVRSVÁ ŠTUKOVÁ OMÍTKA + PERLINKA	KERAMICKÝ STĚNOVÝ SOKL V.70 MM
107	VENKOVNÍ SCHODIŠTĚ	2,97	BETONOVÁ MAZANINA	EPOXID. NÁTĚR		

- T1** EPS 70F tl. 100 mm + CELOPROBARVENÁ SILIKONOVÁ OMÍTKA ROZTÍRANÁ, VEL. ZRNA 1,5 mm
- T2** EPS 70F tl. 100 mm MEZI DŘEVĚNÝ ROŠT + LATĚ 50/40 + HORIZONTÁLNÍ DŘEVĚNÝ OBKLAD – DESKY THERMOWOOD

## LEGENDA MATERIÁLŮ:

## POZNÁMKA:

- PROSTUPY PŘES ZDIVO A STROPNÍ KONSTRUKCE OPATŘIT OCELOVÝMI NEBO PLASTOVÝMI CHRÁNIČKAMI A ŘÁDNĚ UTĚSNIT
- SKLADBY KONSTRUKCÍ A PODLAH VIZ TECHNICKÁ ZPRÁVA

±0,000=182,110 m n. m. – PODLAHA PROVOZNIHO OBJEKTU

VYPRACOVAL	ZODP.PROJ.	HIP	PROVOD inž. spol. s r.o.		
Ing.J.MALÁ	Ing.P.PLICHTA	Ing.J.MALÁ	V Podhájí 226/28 400 01 Ústí n/L tel.: 475 201 580 provod@provod.cz http://www.provod.cz		
INVESTOR: Obec Dřínov, Dřínov 38, 277 45 Úžice			FORMÁT	3xA4	ČÍSLO PARÉ
STAVBA :  DŘÍNOV – INTENZIFIKACE ČOV			ÚČEL	PD K VZ	
			DATUM	06/2023	
			MĚŘÍTKO	1:50	
			kótováno v	mm	
OBSAH: DOKUMENTACE PRO VYDÁNÍ SPOLEČNÉHO POVOLENÍ PŮDORYS PROVOZNI OBJEKT – NOVÝ STAV			Č.ZAKÁZKY		
			Č.VÝKRESU	D.1.1-09	