


ŘEZ B-B

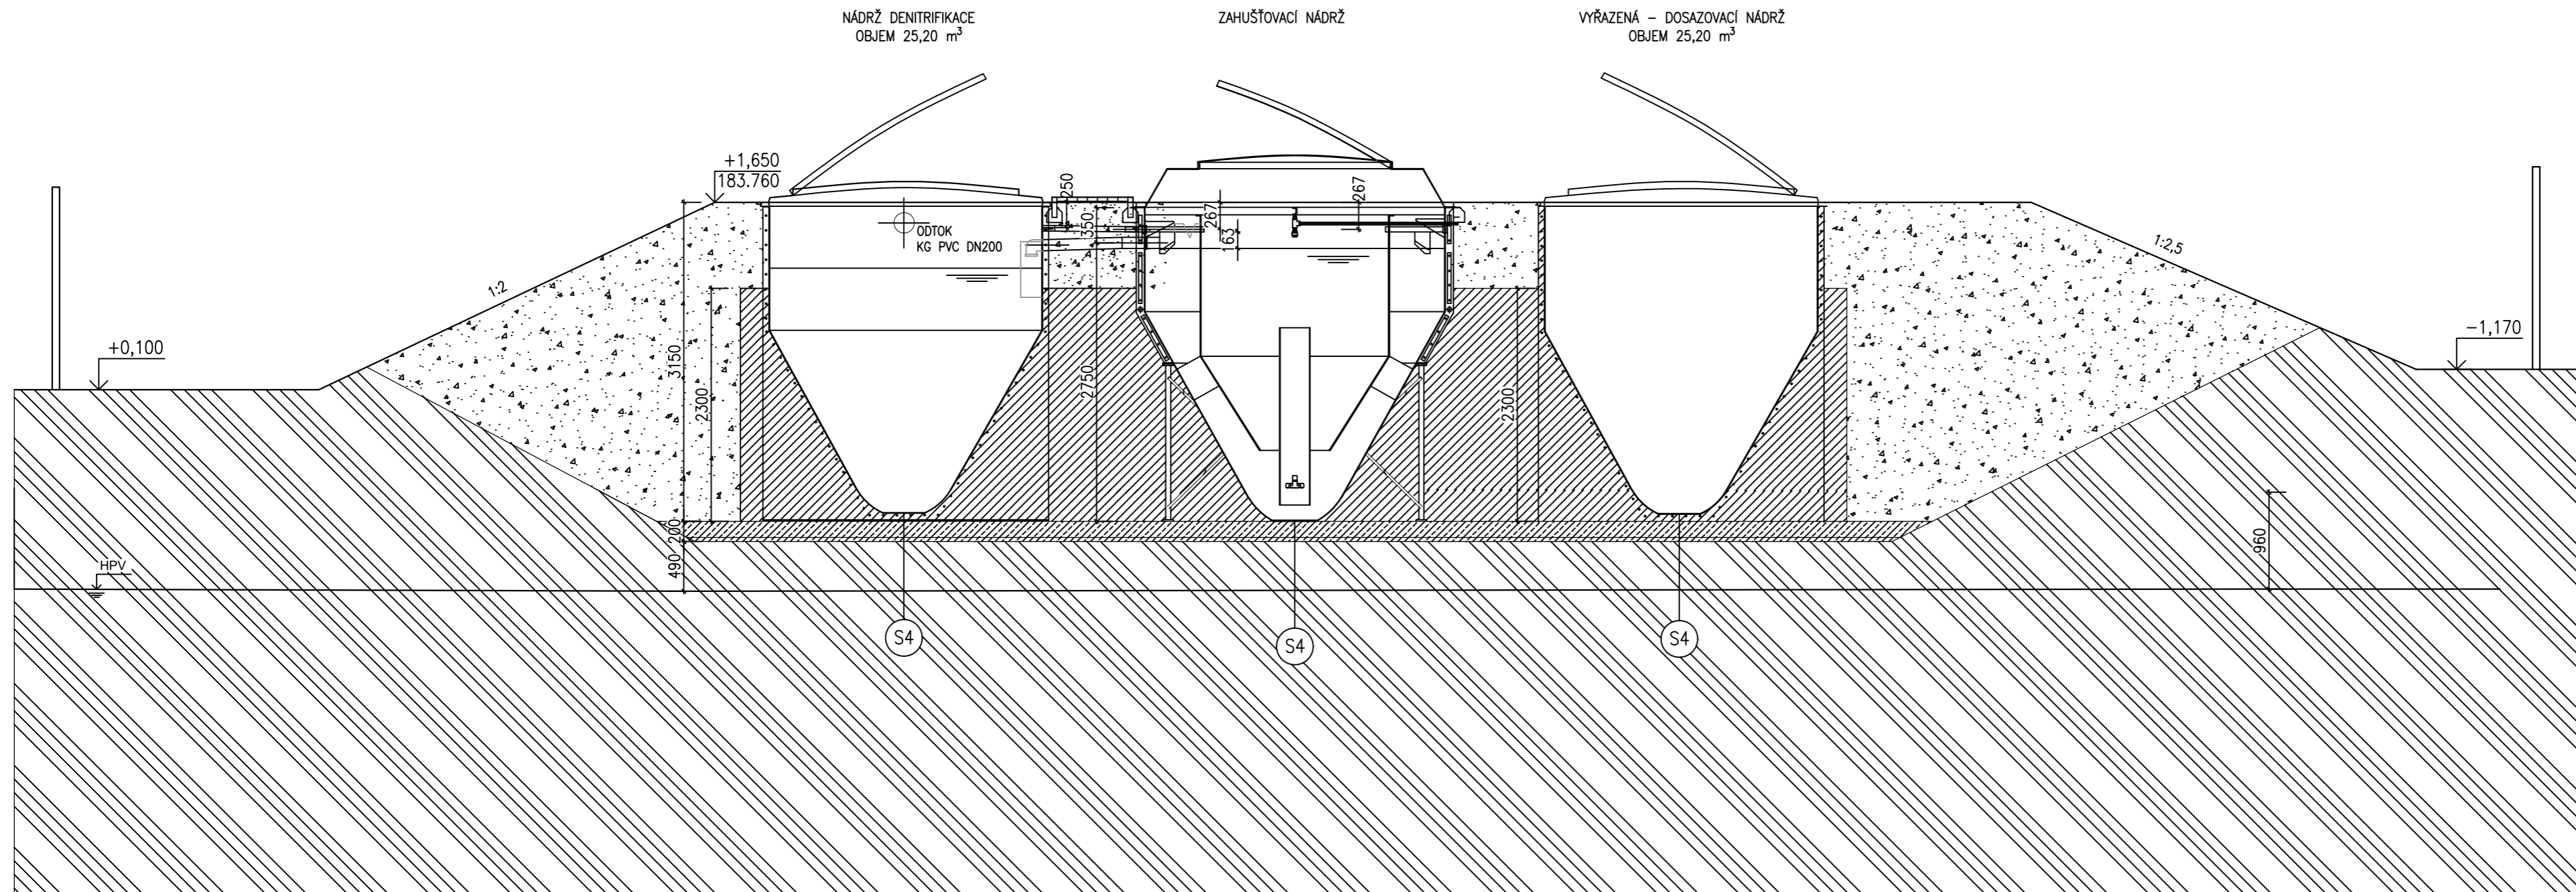


S4

- OBETONÁVKA KÓNICKÝCH ČÁSTÍ NÁDRŽÍ Z PROSTÉHO BETONU C10/12
- PODKLADNÍ BETONOVÁ DESKA C25/30 VYZTUŽENÁ KARI SÍŤI 8x15/8x150 PŘI DOLNÍM POVRCHU, ODHALIT MAXIMÁLNĚ 5,0 x 5,0 m ŠACHOVNICOVÁ BETONÁŽ ODHALENÉ SPÁRY tl. 200 mm
- NETKANÁ GEOTEXTILIE 800 g/m²
- PROVÁPNĚNÍ ZÁKLADOVÉ SPÁRY
- ROSTLÁ ZEMINA

LEGENDA MATERIÁLŮ

- ŽELEZOBETON C25/30 (DLE KONSTRUKČNÍ ČÁSTI)
- BETON PROSTÝ C16/20 (NEBO DLE POPISU)
- STÁVAJÍCÍ BETON
- NOVÝ ŽELEZOBETON C 16/20 (DLE KONSTRUKČNÍ ČÁSTI)
- HUTNĚNÝ PODSYP
- HUTNĚNÝ ZÁSYP (NÁSYP)
- ROSTLÝ TERÉN

±0,000=182,110 m n. m. – PODLAHA PROVOZNIHO OBJEKTU

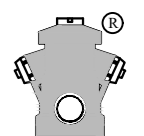VYPRACOVAL	ZODP.PROJ.	HIP	PROVOD inž. spol. s r.o. V Podhájí 226/28 400 01 Ústí n/L tel.: 475 201 580 provod@provod.cz http://www.provod.cz 		
Ing.J.MALÁ	Ing.P.PLIČHTA	Ing.J.MALÁ			
INVESTOR: Obec Dřínov, Dřínov 38, 277 45 Úžice			FORMÁT	3xA4	ČÍSLO PARÉ
STAVBA :			ÚČEL	PD K VZ	
DŘÍNOV – INTENZIFIKACE ČOV			DATUM	06/2023	
			MĚŘÍTKO	1:50	
OBSAH: DOKUMENTACE PRO VYDÁNÍ SPOLEČNÉHO POVOLENÍ			kótováno v	mm	Č.ZAKÁZKY
ŘEZ B-B – NOVÝ STAV			Č.VÝKRESU	D.1.1-11	