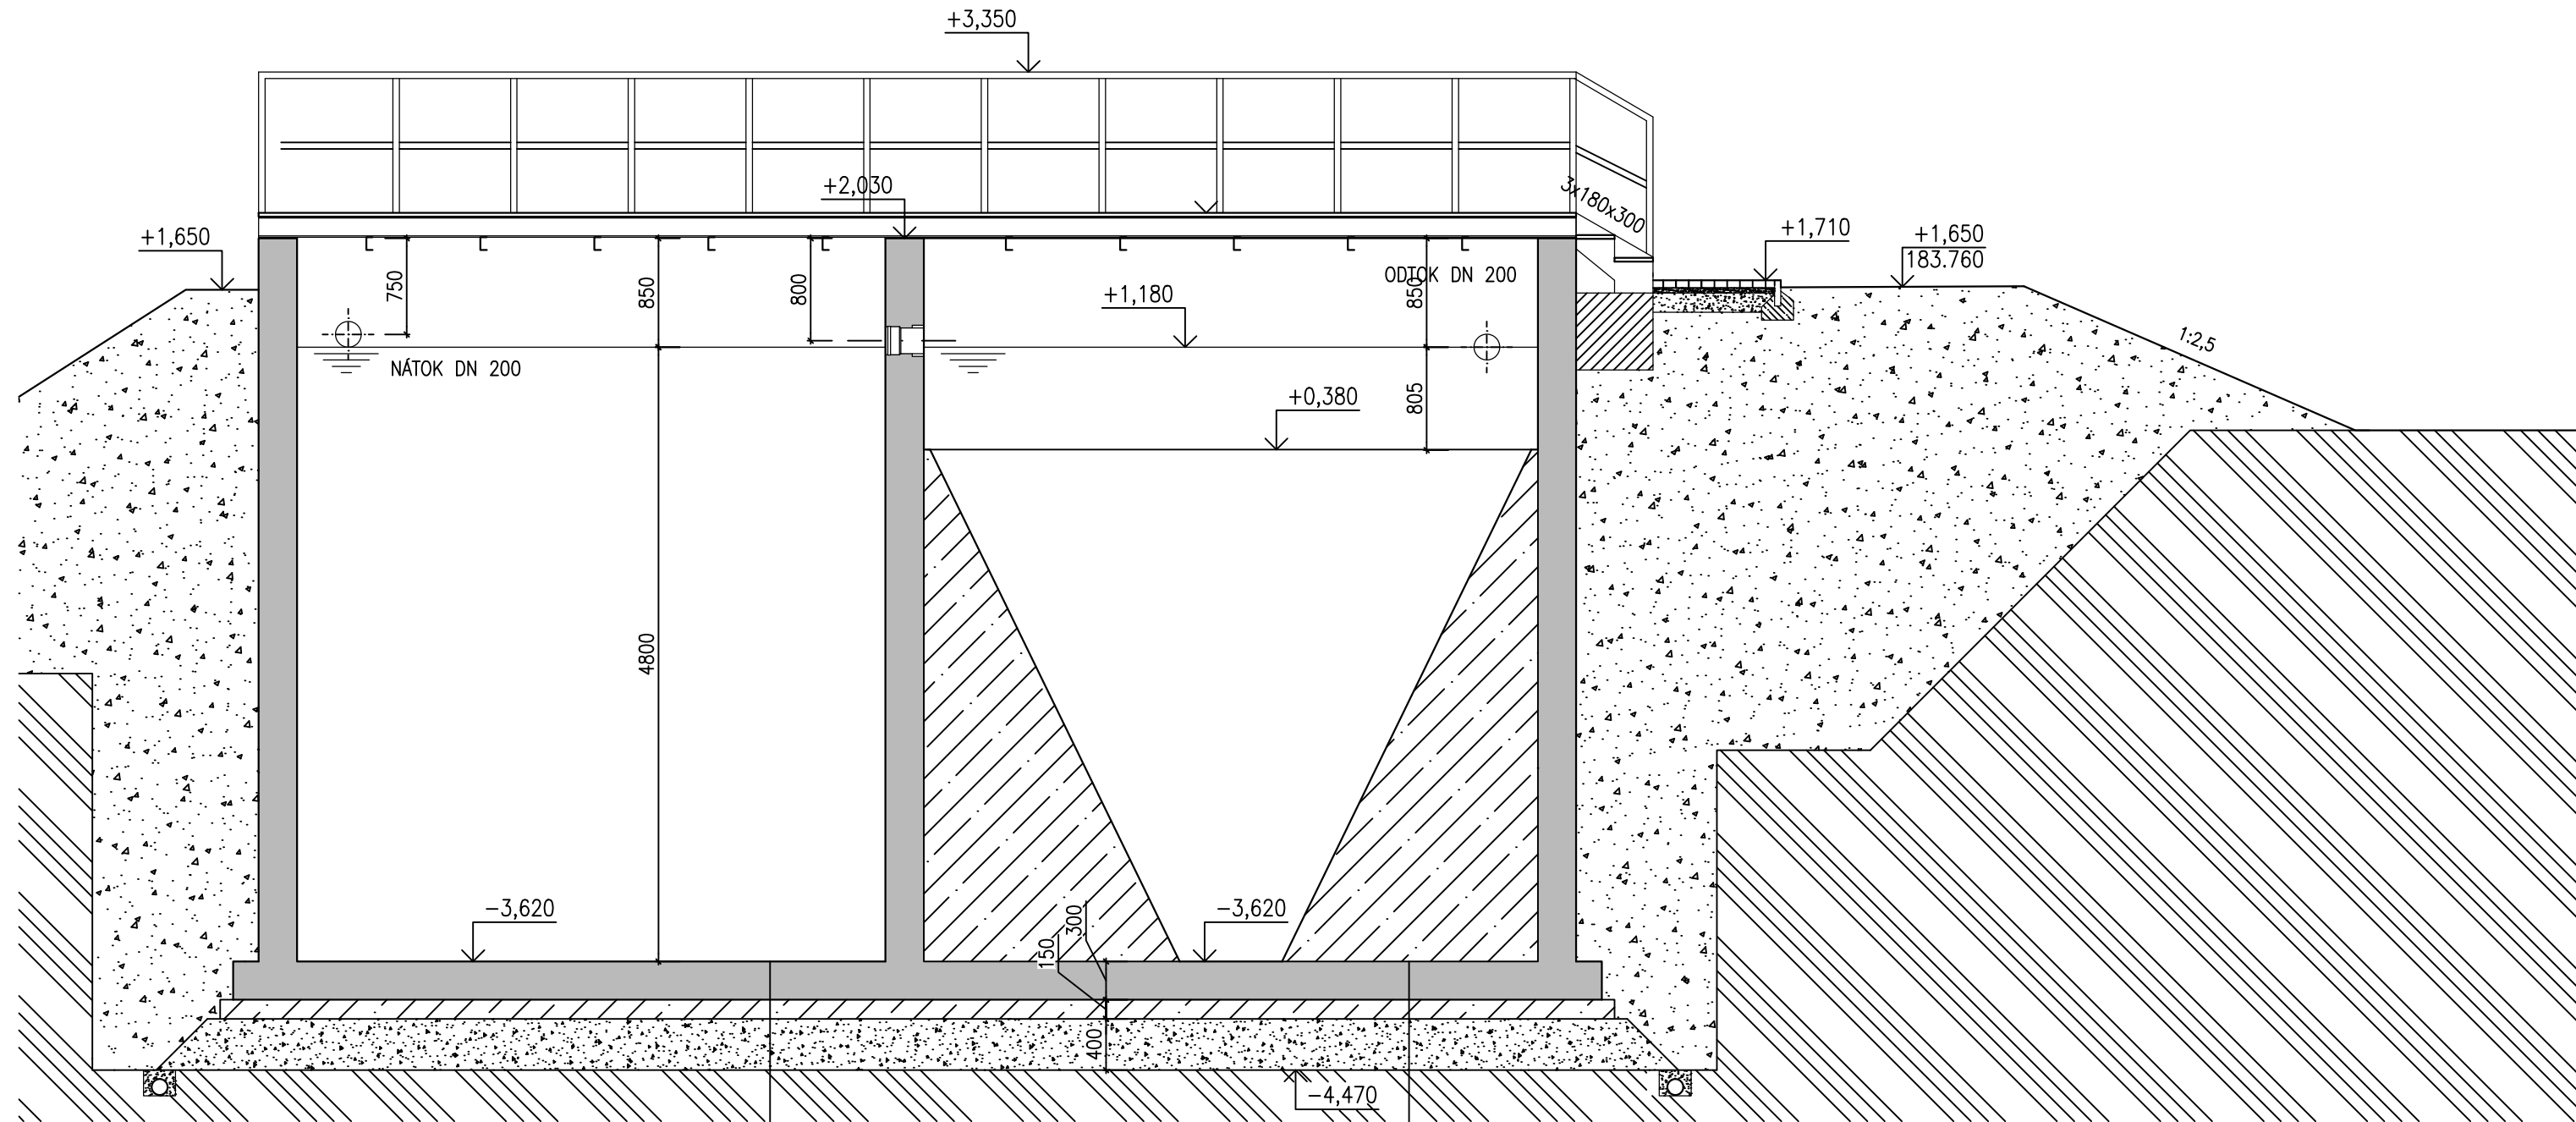


ŘEZ C-C




LEGENDA MATERIÁLŮ


S6

- MONOLITICKÁ BETONOVÁ NÁDRŽ Z VODOSTAVEBNÍHO BETONU C25/30 XA1, XC4, XF3
- 2X ASFALTOVÝ PÁS JEDNOSTRANNĚ PÍSKOVANÝ, NENATAVOVANÝ, HLADKÝMI POVRCHY K SOBĚ
- PODKLADNÍ BETONOVÁ DESKA C25/30 VYZTUŽENÁ KARI SÍŤ 8x15/8x150 PŘI DOLNÍM POVRCHU tl. 150 mm
- ŠTĚRKOPÍSKOVÝ PODSYP tl. 400 mm
- ROSTLÁ ZEMINA

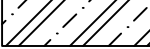
S7

- SPÁDOVÉ KLÍNY Z PROSTÉHO BETONU C12/15
- MONOLITICKÁ BETONOVÁ NÁDRŽ Z VODOSTAVEBNÍHO BETONU C25/30 XA1, XC4, XF3
- 2X ASFALTOVÝ PÁS JEDNOSTRANNĚ PÍSKOVANÝ, NENATAVOVANÝ, HLADKÝMI POVRCHY K SOBĚ
- PODKLADNÍ BETONOVÁ DESKA C25/30 VYZTUŽENÁ KARI SÍŤ 8x15/8x150 PŘI DOLNÍM POVRCHU tl. 150 mm
- ŠTĚRKOPÍSKOVÝ PODSYP tl. 400 mm
- ROSTLÁ ZEMINA

 ŽELEZOBETON C25/30 (DLE KONSTRUKČNÍ ČÁSTI)

 BETON PROSTÝ C16/20 (NEBO DLE POPISU)

 STÁVAJÍCÍ BETON

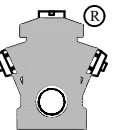
 NOVÝ ŽELEZOBETON C 16/20 (DLE KONSTRUKČNÍ ČÁSTI)

 HUTNĚNÝ PODSYP

 HUTNĚNÝ ZÁSYP (NÁSYP)

 ROSTLÝ TERÉN

±0,000=182,110 m n. m. – PODLAHA PROVOZNIHO OBJEKTU

VYPRACOVAL Ing.J.MALÁ <i>Mala</i>	ZODP.PROJ. Ing.P.PLICHTA <i>P.Plichta</i>	HIP Ing.J.MALÁ <i>Mala</i>	PROVOD inž. spol. s r.o. V Podhájí 226/28 400 01 Ústí n/L tel.: 475 201 580 provod@provod.cz http://www.provod.cz		
INVESTOR: Obec Dřínov, Dřínov 38, 277 45 Úžice			FORMÁT	3x4	ČÍSLO PARÉ
STAVBA : DŘÍNOV – INTENZIFIKACE ČOV			ÚČEL	PD K VZ	
OBSAH: DOKUMENTACE PRO VYDÁNÍ SPOLEČNÉHO POVOLENÍ ŘEZ C-C – NOVÝ STAV			DATUM	06/2023	ČÍSLO PARÉ
			MĚŘÍTKO	1:50	
			kótováno v	mm	
			Č.ZAKÁZKY		
			Č.VÝKRESU	D.1.1-12	