
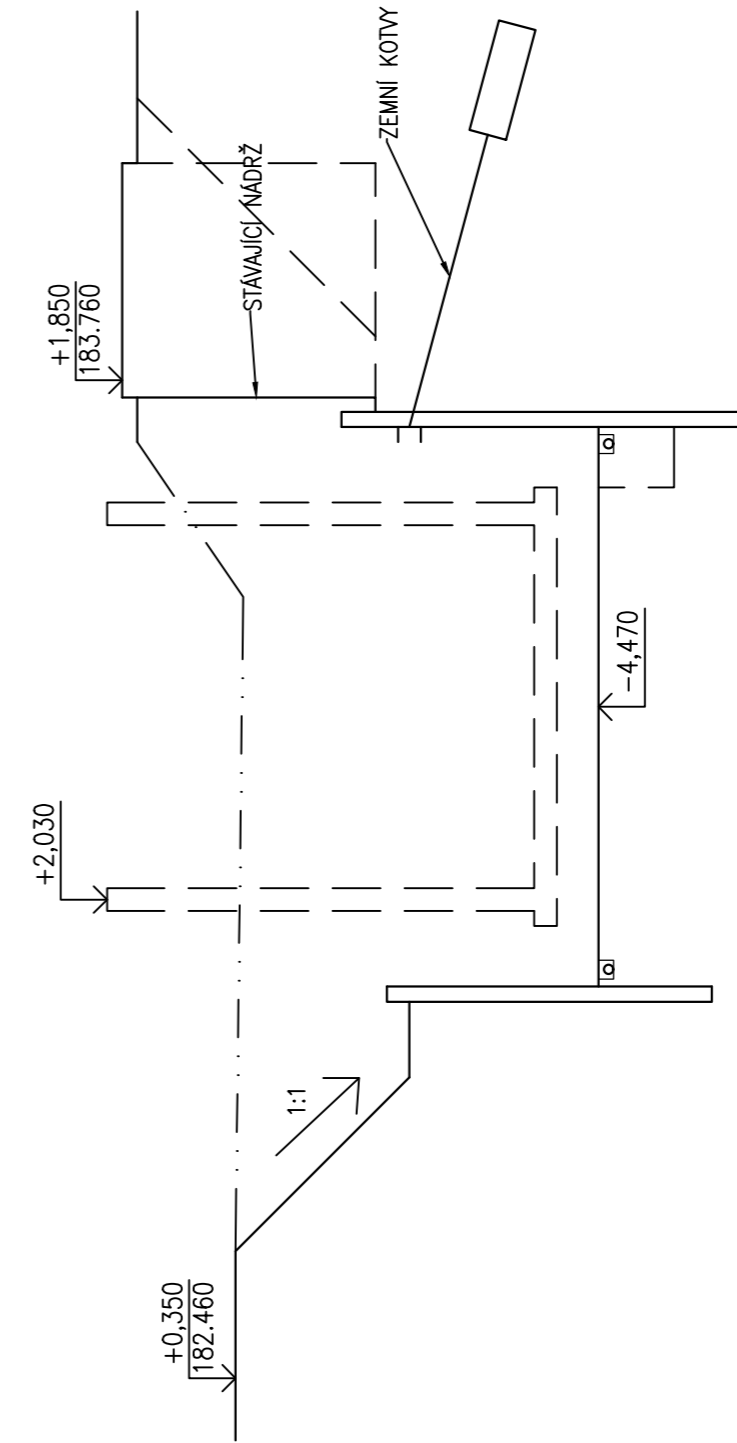
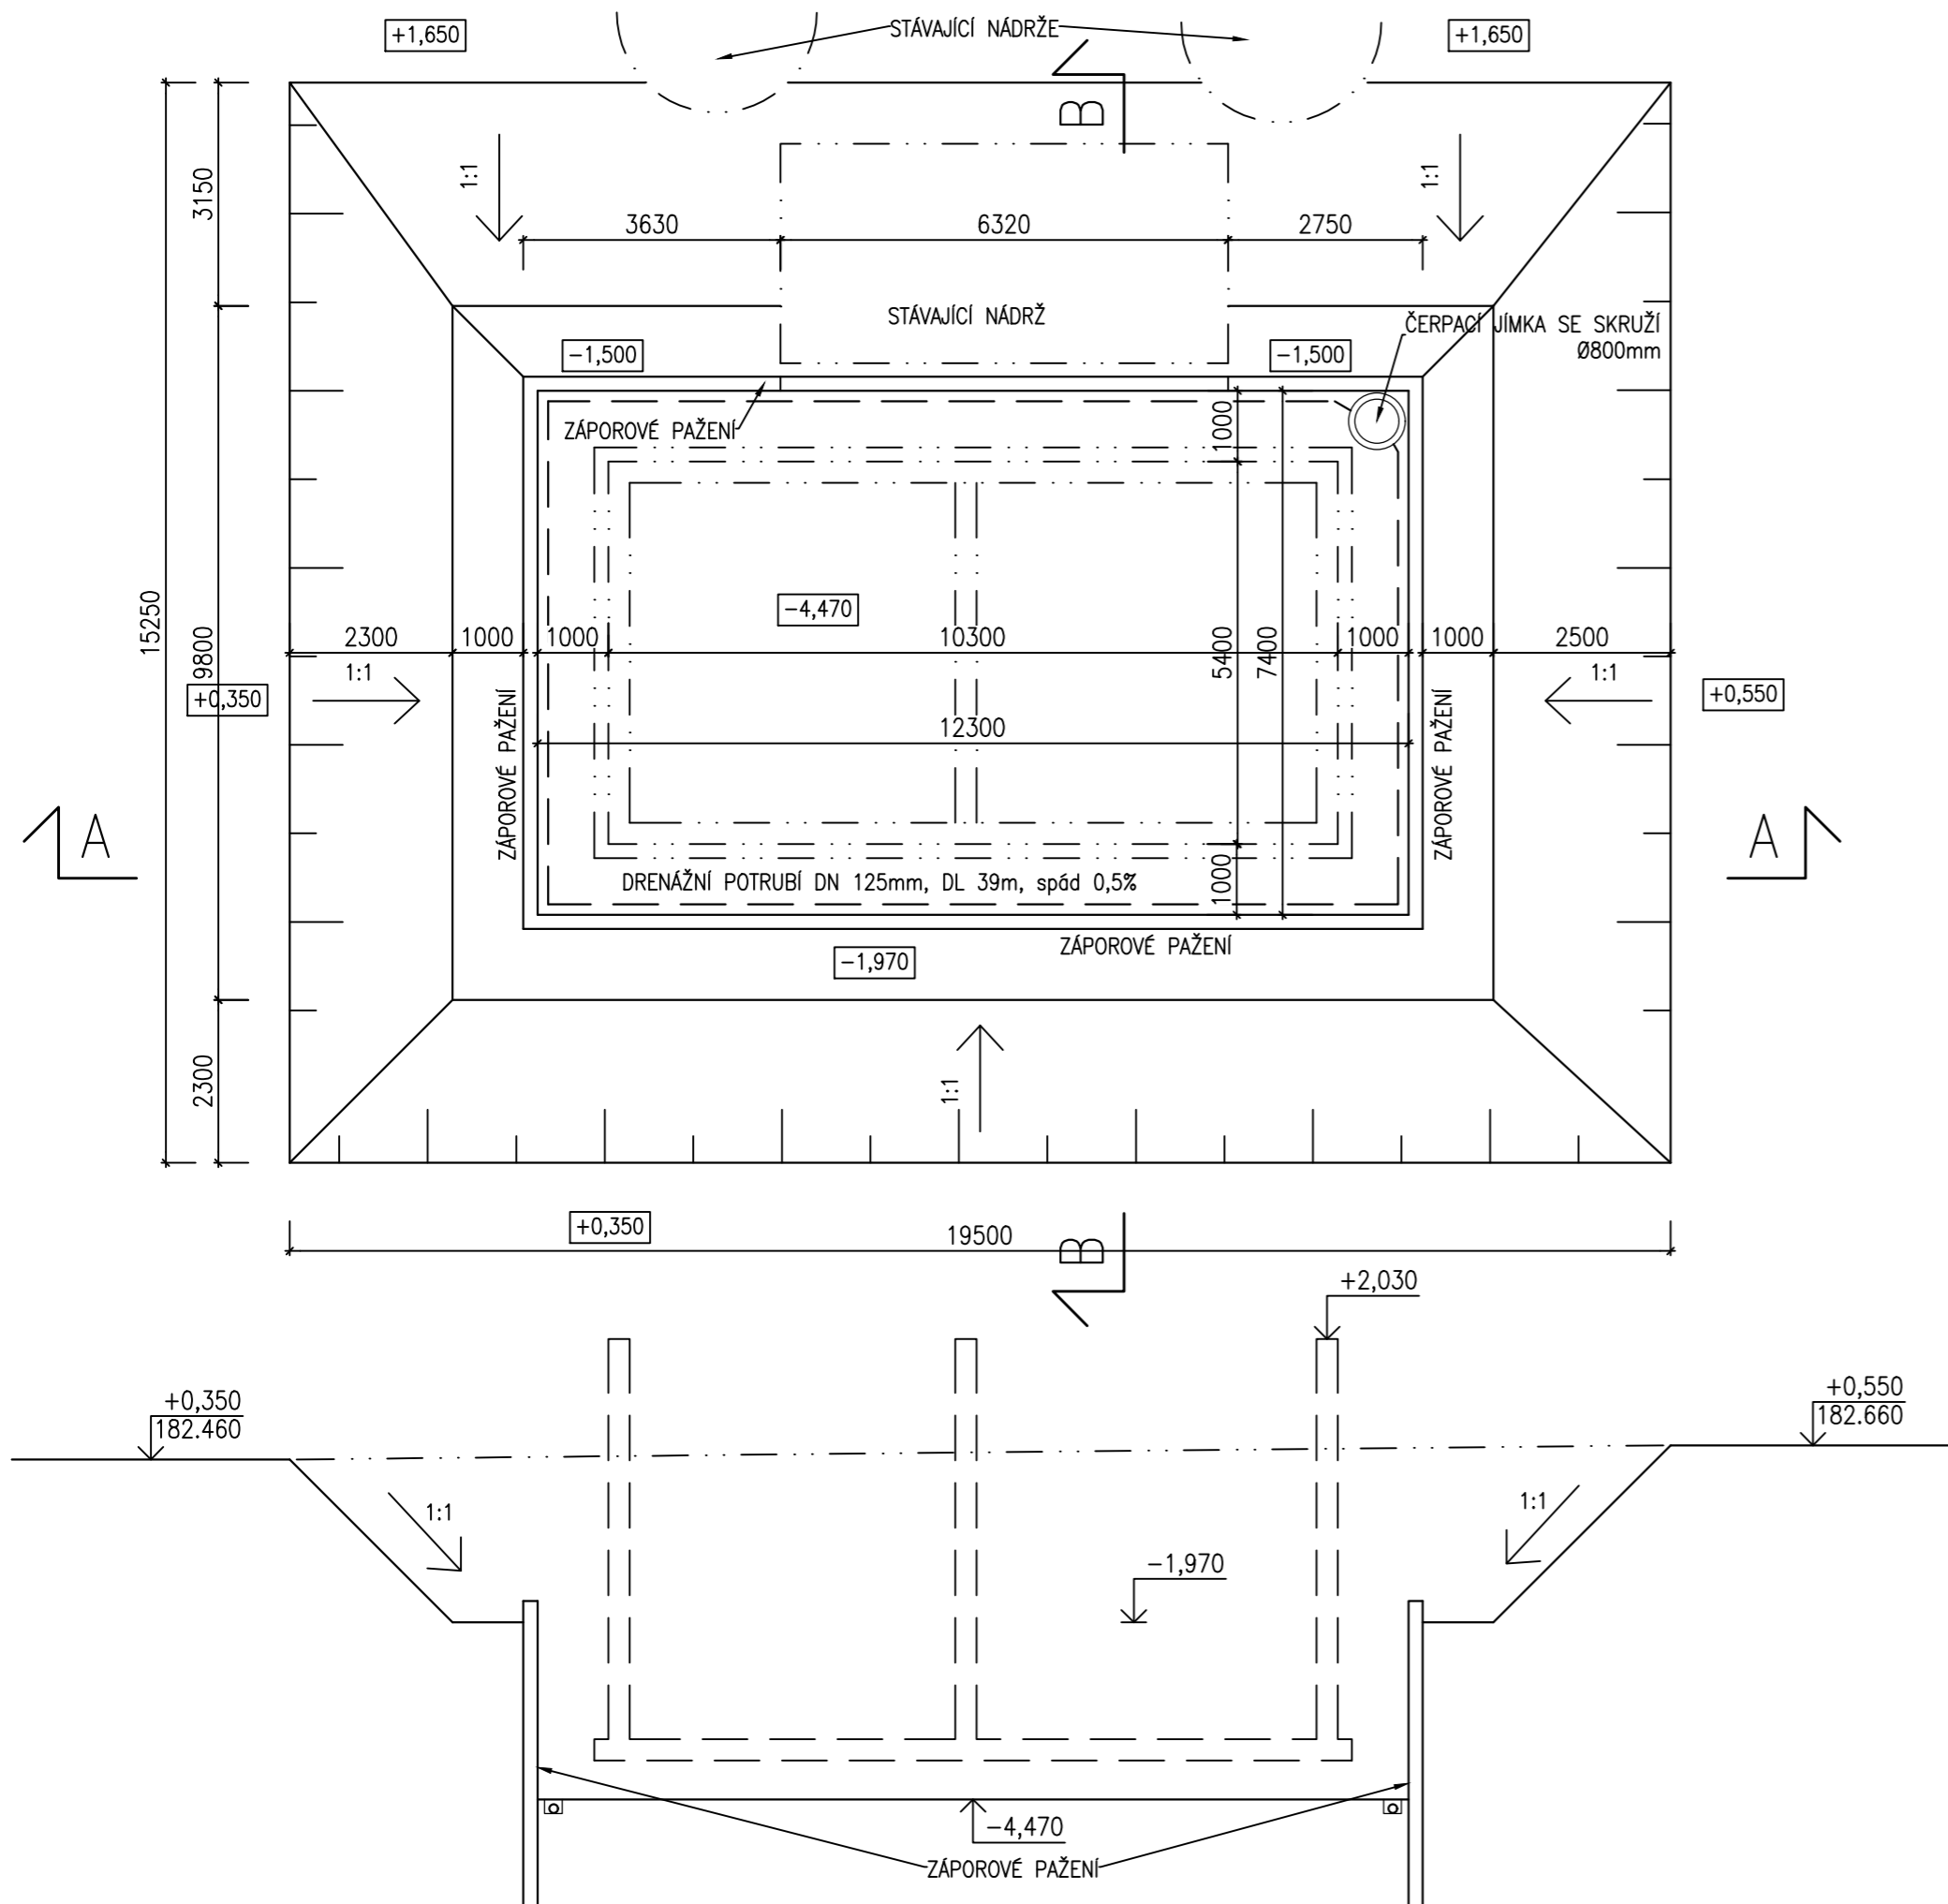


# VÝKOPY – NOVÁ NITRIFIKAČNÍ A DOSAZOVACÍ NÁDRŽ

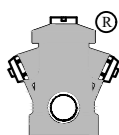

±0,000=182,110 m n. m. – PODLAHA PROVOZNÍHO OBJEKTU

VYPRACOVAL Ing. J. MALÁ	ZODP. PROJ. Ing. P. PLICHTA	HIP Ing. J. MALÁ	<b>PROVOD inž. spol. s r.o.</b> V Podhájí 226/28 400 01 Ústí n/L tel.: 475 201 580 provod@provod.cz http://www.provod.cz		
INVESTOR: Obec Dřínov, Dřínov 38, 277 45 Úžice					
STAVBA :			FORMÁT	6x44	ČÍSLO PARÉ
DŘÍNOV – INTENZIFIKACE ČOV			ÚČEL	PD K VZ	
			DATUM	06/2023	
OBSAH: DOKUMENTACE PRO VYDÁNÍ SPOLEČNÉHO POVOLENÍ VÝKOPY PRO NOVÉ NÁDRŽE			MĚŘITKO	1:50	
			Č.ZAKÁZKY		D.1.1-13
			Č.VÝKRESU		