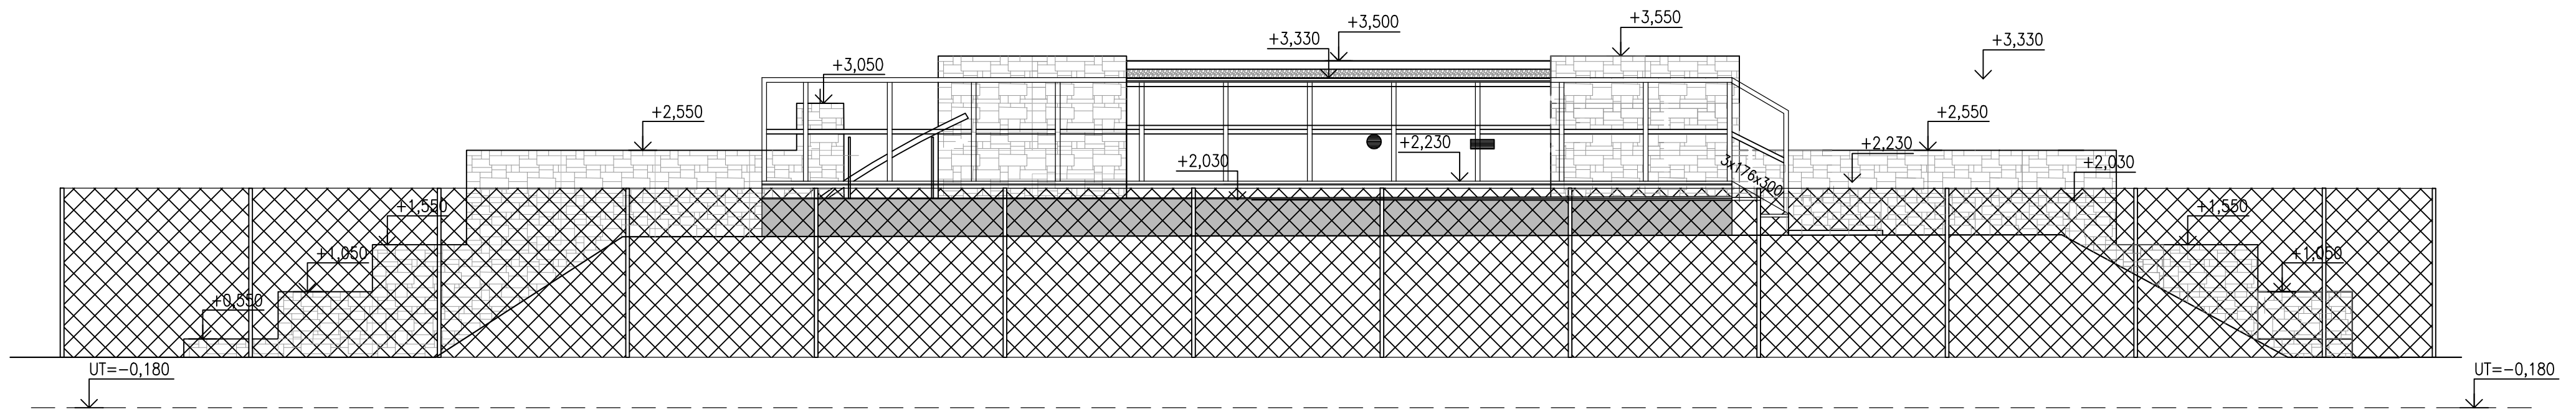


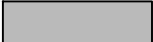
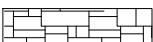

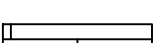
SEVERNÍ POHLED



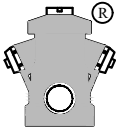
JIŽNÍ POHLED



LEGENDA

-  POHLEDOVÝ BETON
-  GABIONOVÁ STĚNA
-  DRÁTĚNÝ PLOT – POPLASTOVANÝ ZELENÝ
-  DŘEVĚNÝ OBKLAD – HNĚDÝ
- FAŠÁDA PROVOZNIHO OBJEKTU – BÍLÁ
- LÁVKA – NEREZOVÁ OCEL

±0,000=182,110 m n. m. – PODLAHA PROVOZNIHO OBJEKTU

VYPRACOVAL Ing. J. MALÁ <i>[Signature]</i>	ZODP. PROJ. Ing. P. PLICHTA <i>[Signature]</i>	HIP Ing. J. MALÁ <i>[Signature]</i>	PROVOD inž. spol. s r.o. V Podhájí 226/28 400 01 Ústí n/L tel.: 475 201 580 provod@provod.cz http://www.provod.cz	
INVESTOR: Obec Dřínov, Dřínov 38, 277 45 Úžice				
STAVBA : DŘÍNOV – INTENZIFIKACE ČOV			FORMÁT 3x44	ČÍSLO PARÉ
OBSAH: DOKUMENTACE PRO VYDÁNÍ SPOLEČNÉHO POVOLENÍ POHLEDY – NOVÝ STAV			ÚČEL PD K VZ	
			DATUM 06/2023	
			MĚŘÍTKO 1:50	
			kótováno v mm	
			Č.ZAKÁZKY	
			Č.VÝKRESU	D.1.1-17