



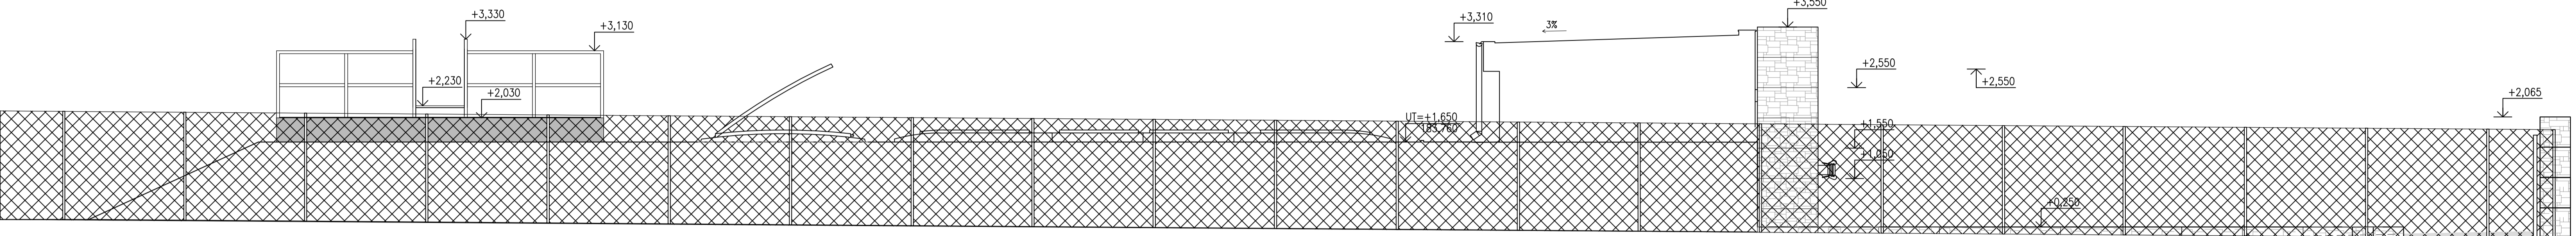


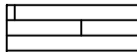


VÝCHODNÍ POHLED

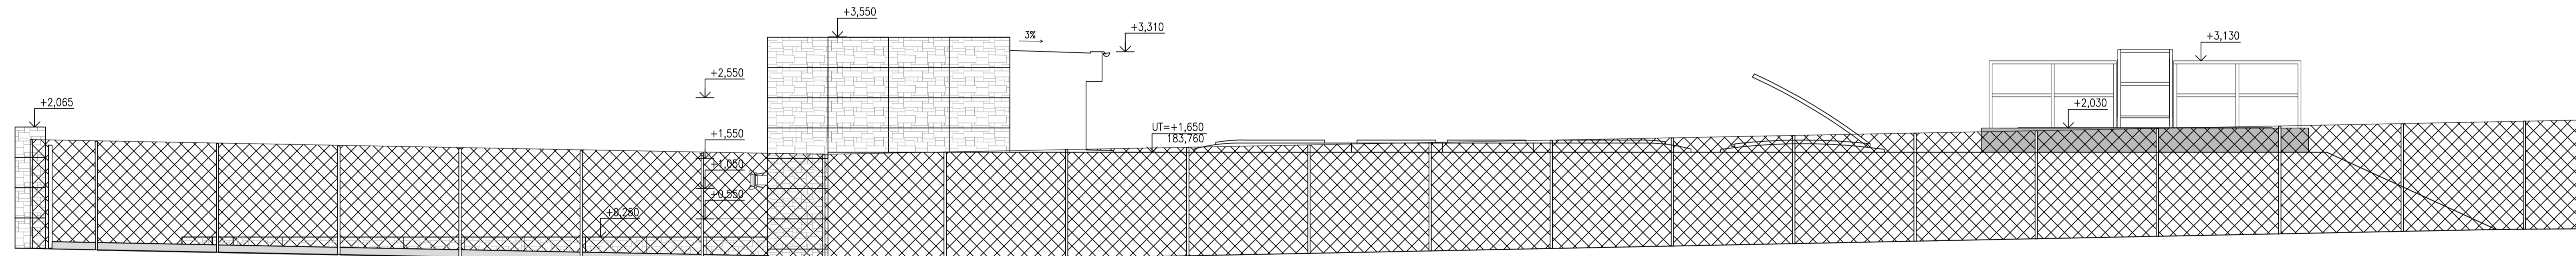


ZÁPADNÍ POHLED



LEGENDA

-  POHLEDOVÝ BETON
-  GABIONOVÁ STĚNA
-  DRÁTĚNÝ PLOT – POPLASTOVANÝ ZELENÝ
-  DŘEVĚNÝ OBKLAD – HNĚDÝ
-  FASÁDA PROVOZNIHO OBJEKTU – BILÁ
-  LÁVKA – NEREZOVÁ OCEL

±0,000=182,110 m n. m. – PODLAHA PROVOZNIHO OBJEKTU
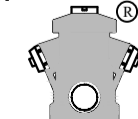
| | | | | |
|--|-------------------------------|---------------------|---|---|
| VYPRACOVAL Ing. J. MALÁ | ZODP. PROJ. Ing. P. PUCHTA | HIP Ing. J. MALÁ | PROVOD inž. spol. s r.o. V Podhájí 226/28 400 01 Ústí n/L tel.: 475 201 580 provod@provod.cz http://www.provod.cz |  |
| INVESTOR: Obec Dřínov, Dřínov 38, 277 45 Úžice | | | | |
| STAVBA : | | FORMÁT | 5xA4 | ČÍSLO PARÉ |
| DŘÍNOV – INTENZIFIKACE ČOV | | ŮČEL | PD K VZ | |
| | | DATUM | 06/2023 | |
| OBSAH: DOKUMENTACE PRO VYDÁNÍ SPOLEČNÉHO POVOLENÍ POHLEDY – NOVÝ STAV | | MĚŘITKO | 1:50 | |
| | | Č.ZAKÁZKY | | |
| | | Č.VÝKRESU | D.1.1 – 18 | |