


KATASTRY
PARCELNÍ ČÍSLA
VZDÁLENOSTI ŠACHET
OZNAČENÍ ŠACHET

SMĚROVÉ POMĚRY

MĚŘÍTKA 1:200/100

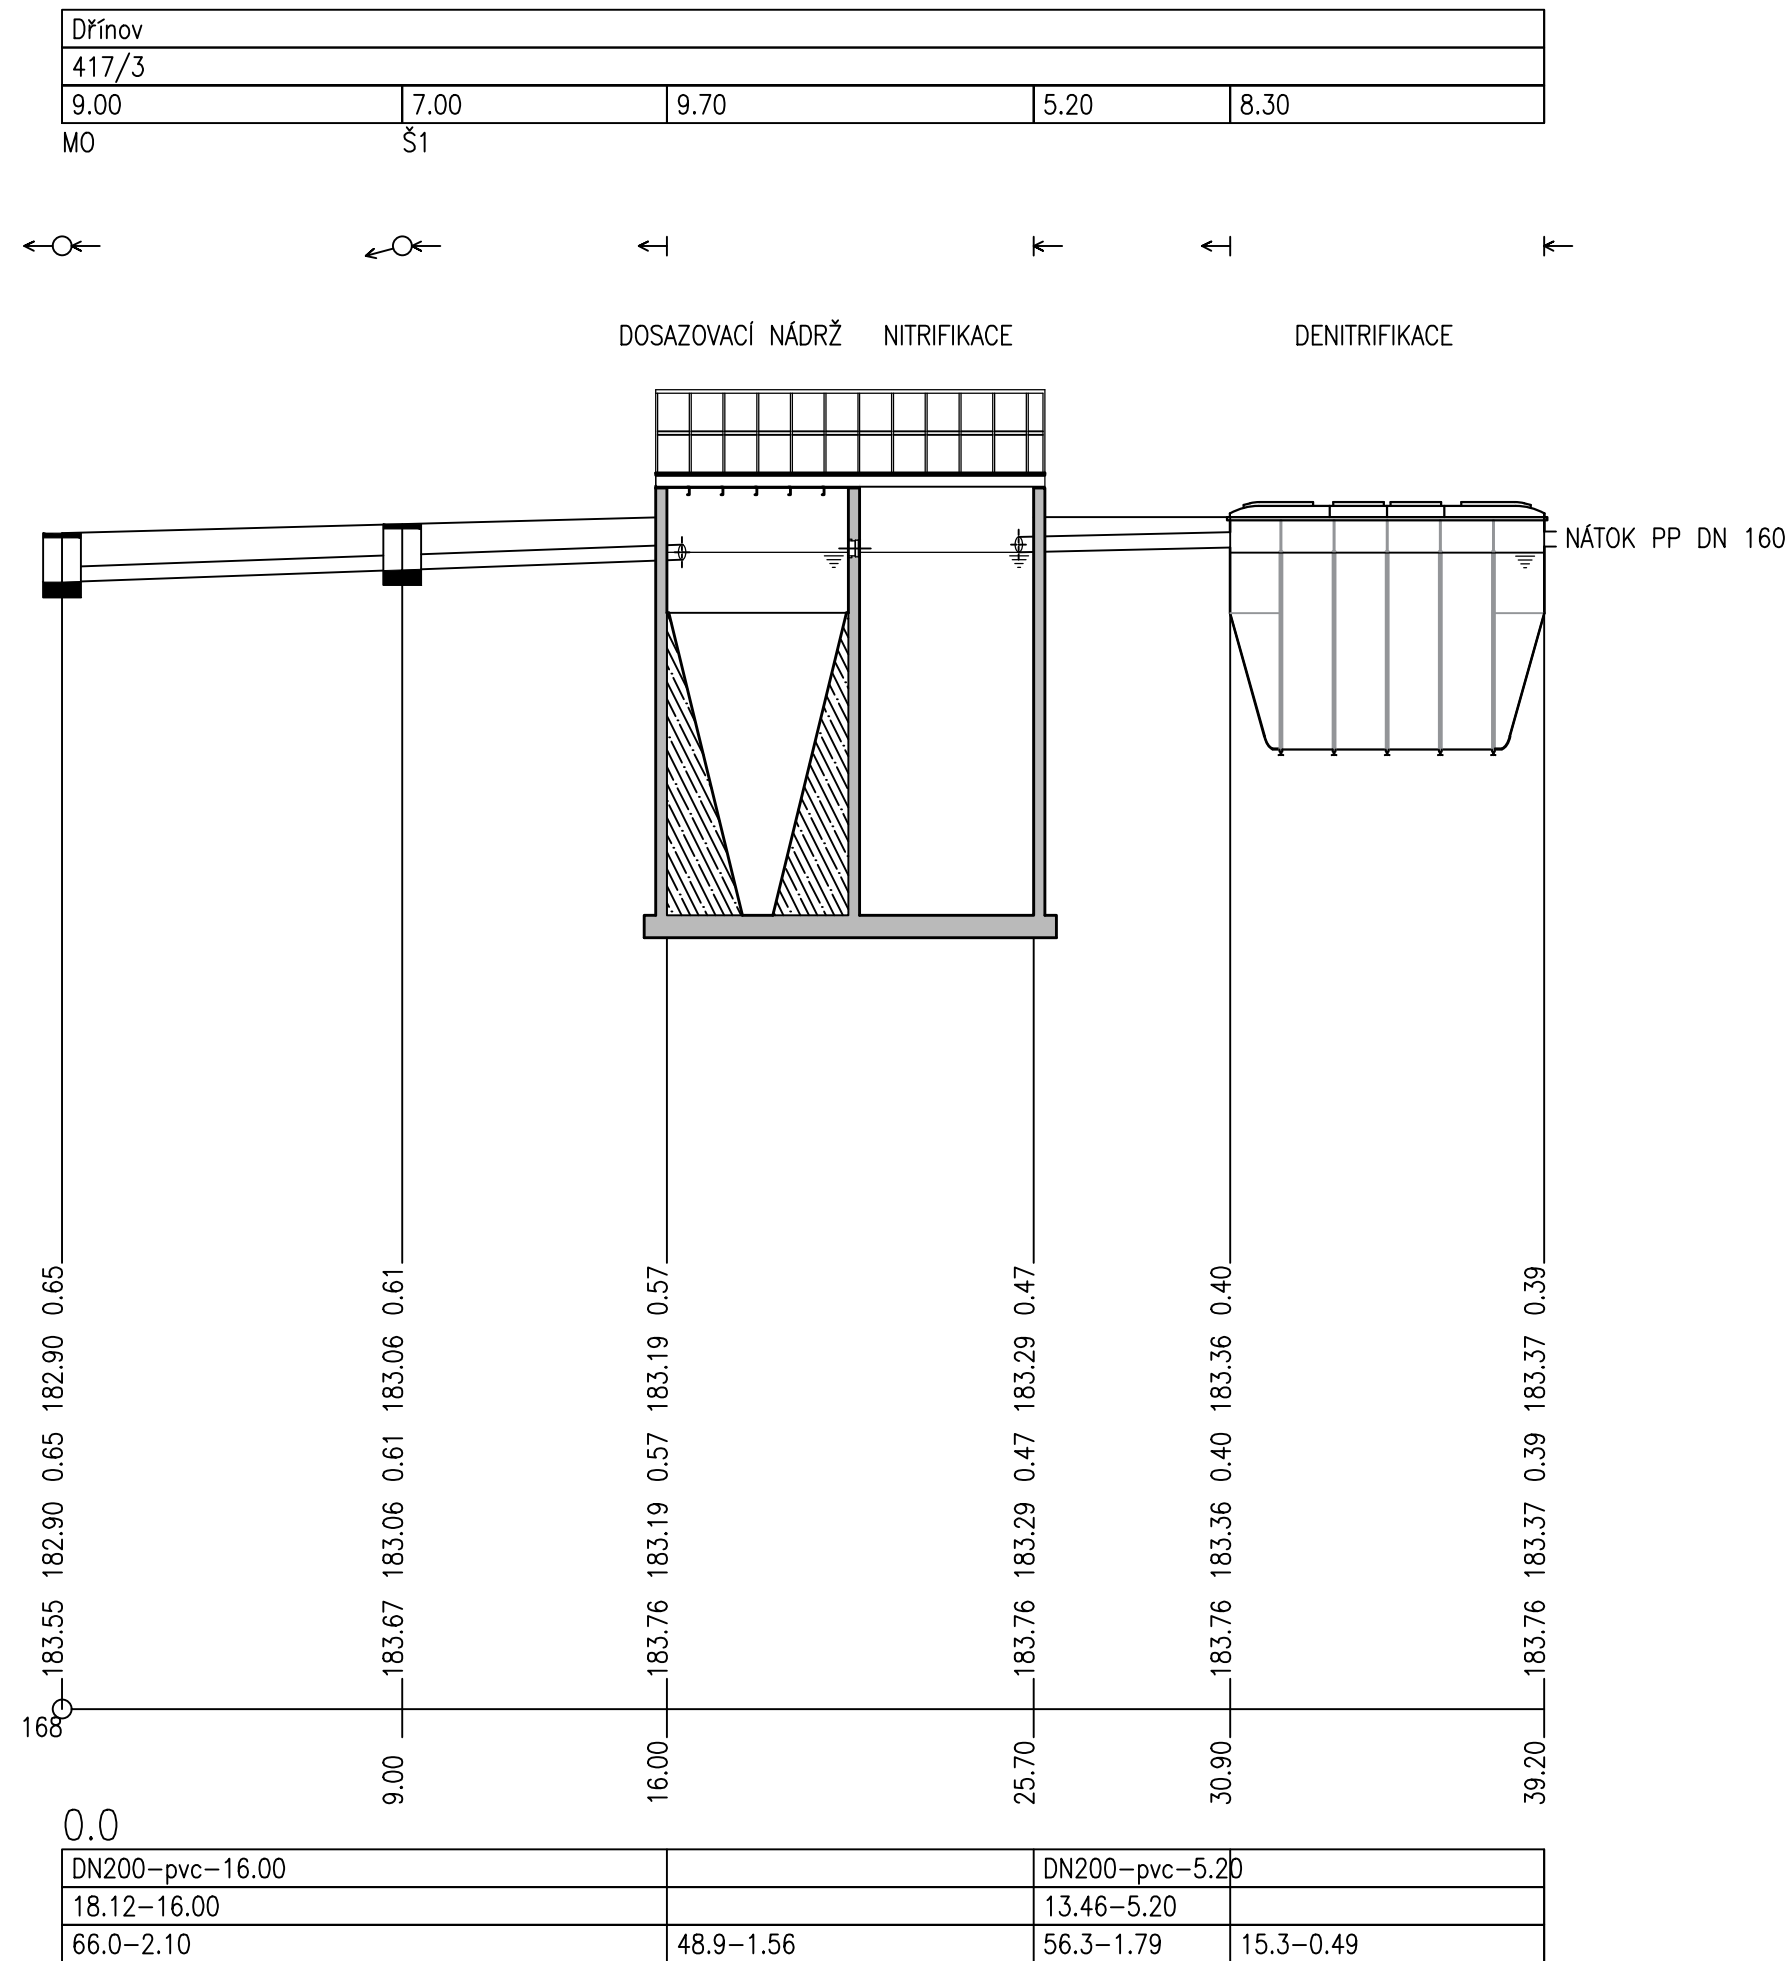

HLOUBKA VÝKOPU

KÓTA VÝKOPU

HLOUBKA DNA POTRUBÍ

KÓTA DNA POTRUBÍ

KÓTA PŮVODNÍHO TERÉNU

SROVNÁVACÍ ROVINA


STANIČENÍ [km/m]

PROFIL[mm]-MATERIÁL-DĚLKA[m]

SKLON[promile]-DĚLKA[m]

KAPACITNÍ PRŮTOK[l/s]-RYCHLOST[m/s]

±0,000=182,110 m n. m. – PODLAHA PROVOZNIHO OBJEKTU

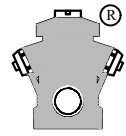VYPRACOVAL Ing.J.MALÁ	ZODP.PROJ. Ing.P.PLIČHTA	HIP Ing.J.MALÁ	PROVOD inž. spol. s r.o. V Podhájí 226/28 400 01 Ústí n/L tel.: 475 201 580 provod@provod.cz http://www.provod.cz		
INVESTOR: Obec Dřínov, Dřínov 38, 277 45 Úžice					
STAVBA : DŘÍNOV – INTENZIFIKACE ČOV			FORMÁT	3xA4	ČÍSLO PARÉ
			ÚČEL	PD K VZ	
			DATUM	06/2023	
			MĚŘÍTKO	1:50	
OBSAH: DOKUMENTACE PRO VYDÁNÍ SPOLEČNÉHO POVOLENÍ PODÉLNÝ PROFIL – NOVÝ STAV			kótováno v	mm	
			Č.ZAKÁZKY		Č.VÝKRESU