



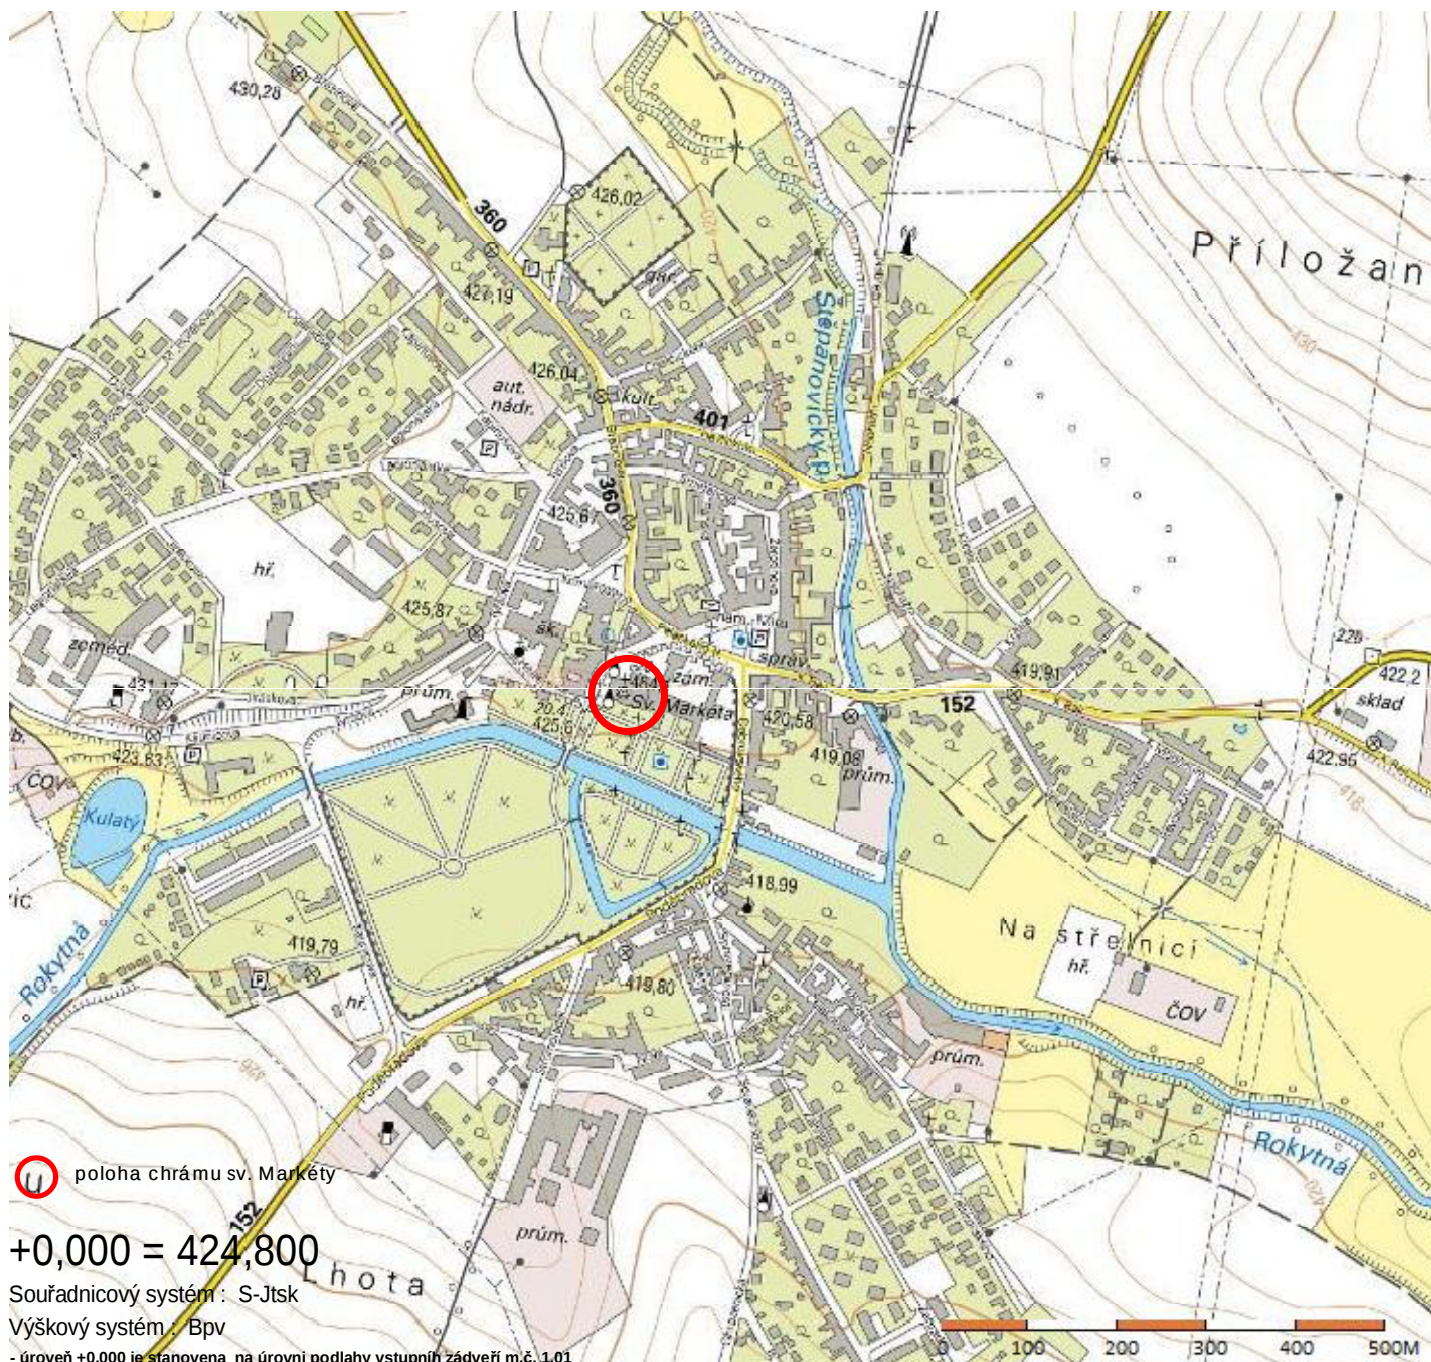

ING. MICHAL ZLATUŠKA ARCH

Žerotínova 357
Jaroměřice n. Rok. 675 51
IČO 64336824
DIČ CZ 690304566
ČKA 03038
tel. 568441100
603218487
e-mail m.zlatuska@quick.cz

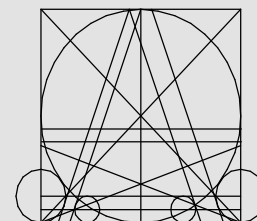

Zodpovědný projektant :
Číslo autorizace :

ing. Michal Zlatuška arch
ČKA 03038

Vypracoval :
Číslo autorizace :

ing. Michal Zlatuška arch
ČKA 03038

Pare :

Stupeň PD : DPS
Datum : říjen 2017
CAD : ALLPLAN

KOSTEL SV. MARKÉTY, JAROMĚŘICE NAD ROKYTNOU

celková obnova objektu

Oddíl :

C. SITUACE

Investor :

Římskokatolická farnost Jaroměřice nad Rokytnou
Poděbradova 551, 675 51 Jaroměřice nad Rokytnou

Místo stavby :

k. ú. Jaroměřice nad Rokytnou, p.č. 98, p.č. st. 235,
Helfertova ulice, Jaroměřice nad Rokytnou

Obsah :

situace širších vztahů

Kraj :

Vysočina

Měřítko :

Formát :

Zakázkové číslo 02/11/2016

Číslo výkresu :

C.1

Zástupce investora :

R. D. Mgr. Tomáš Holcner