


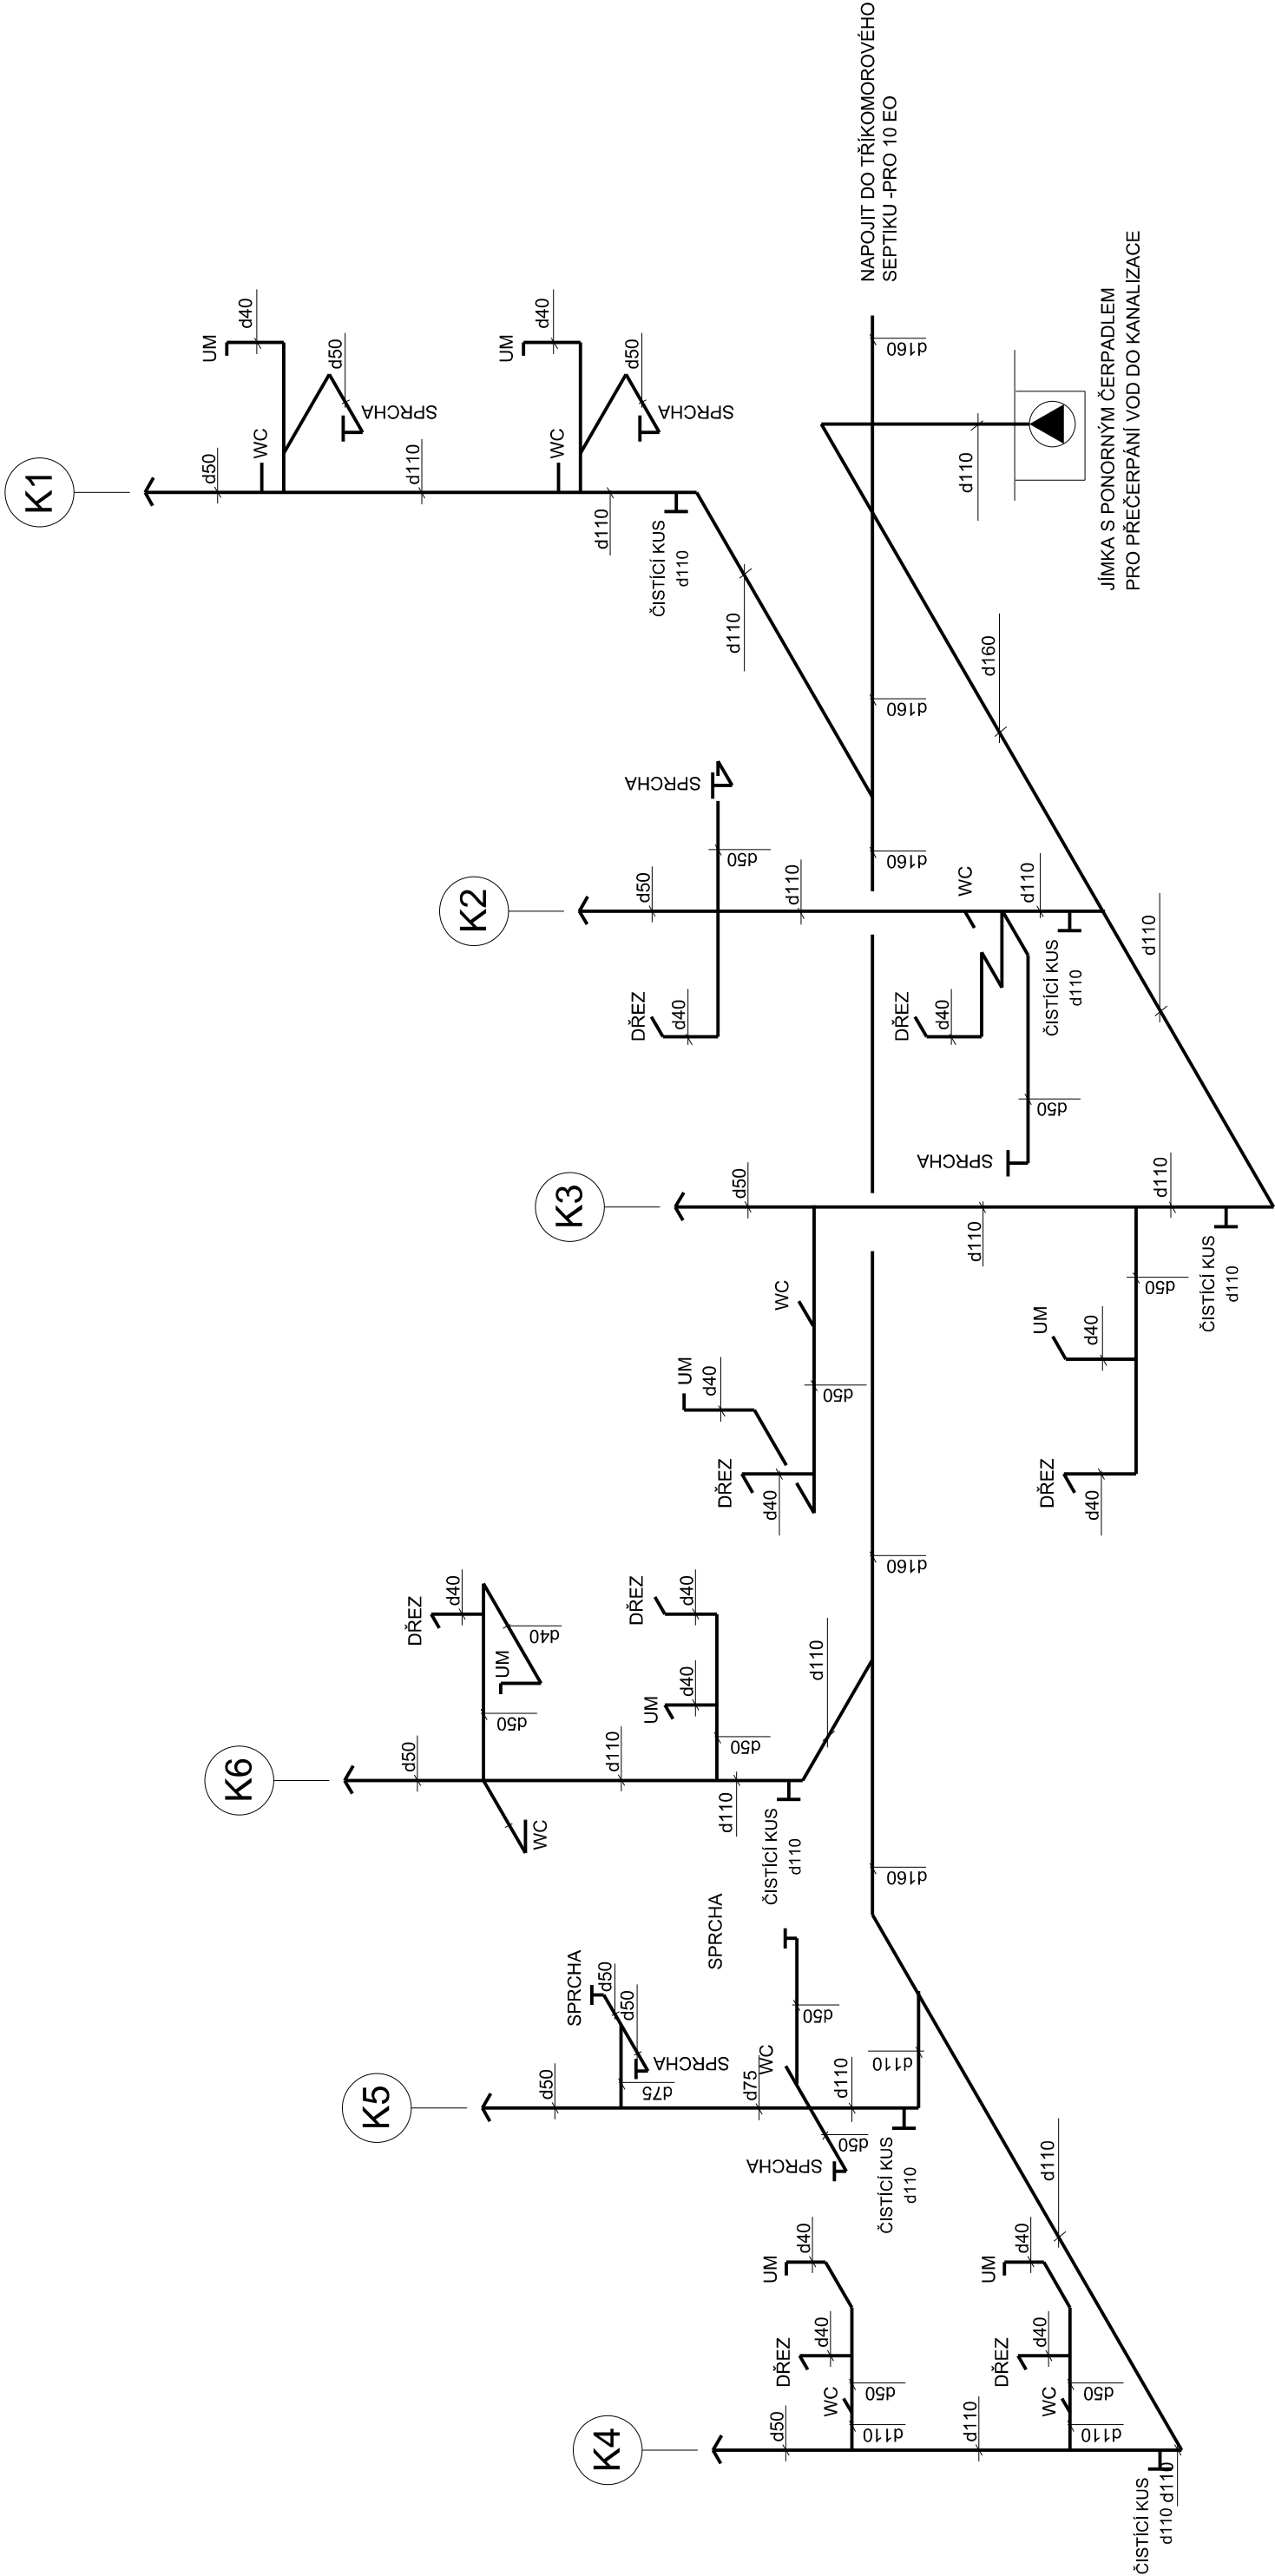

LEGENDA

- POTRUBÍ SPLAŠKOVÉ KANALIZACE
- POTRUBÍ KANALIZACE V 1.NP A 2.NP BUDE VEDENO VE STĚNĚ A PODLAŽE.
- POTRUBÍ KANALIZACE V 1.PP BUDE VEDENO POD STROPEM.
- POTRUBÍ BUDE PROVEDENO Z PPs A PVC
- MINIMÁLNÍ SPÁD PŘIPOJOVACÍHO POTRUBÍ BUDE 3%
- MINIMÁLNÍ SPÁD LEŽATÉHO POTRUBÍ BUDE 2%

VED. PROJEKTANT		VYPRACOVAL	KONTROLOVAL	ING. DANIEL FLORIÁN			
ING. D. FLORIÁN		ING. D. FLORIÁN		PROJEKTANT VYTÁPĚNÍ, VZDUCHOTECHNIKY A ZTI TYLOVA 731/2, 405 02 DEČÍN 2			
				TEL. : 723 373 167 E - MAIL : daniel.florian @ volny.cz			
INVESTOR				Ing. Jitka Tomanová Církvice 1, 403 02 Ústí nad Labem	DATUM 8. 2013	MĚŘITKO -	STUPĚŇ DP
AKCE				Stavební úpravy bytového domu na st.p.č. 21, k.ú. Církvice	ZAK. ČÍSLO P1237-13	FORMÁT 2A4	
PROFESE D.1.4. - ZDRAVOTNĚ TECHNICKÉ INSTALACE				ČÍSLO VÝKRESU			
NÁZEV				P1237 011A - 13			