


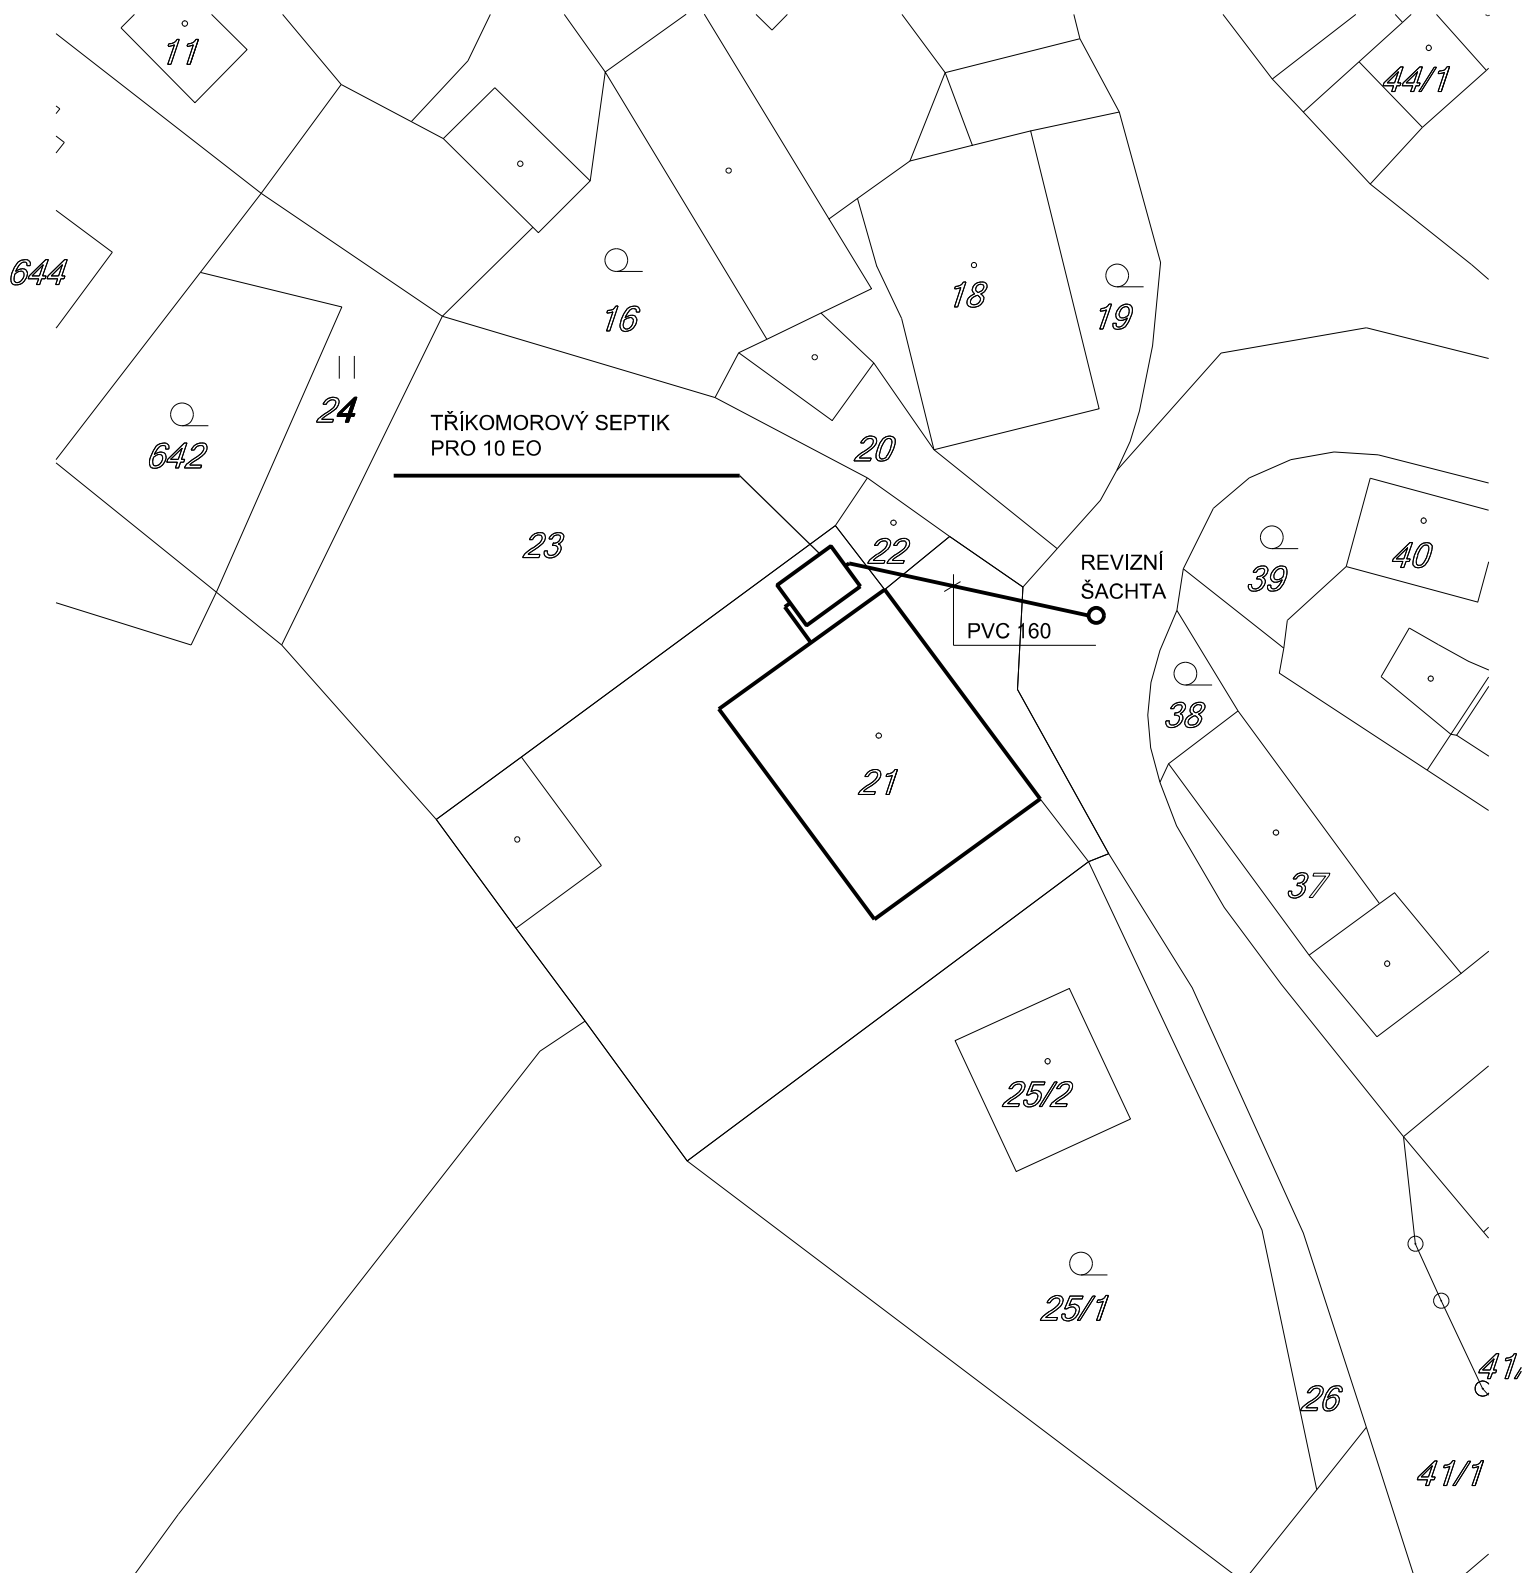

VED. PROJEKTANT		VYPRACOVAL	KONTROLOVAL	ING. DANIEL FLORIÁN PROJEKTANT VYTÁPĚNÍ, VZDUCHOTECHNIKY A ZTI TYLOVA 731/2, 405 02 DĚČÍN 2 TEL. : 723 373 167 E - MAIL : daniel.florian @ volny.cz		
ING. D. FLORIÁN		ING. D. FLORIÁN				
INVESTOR Ing. Jitka Tomanová Církvice 1, 403 02 Ústí nad Labem				DATUM 8. 2013	MĚŘITKO 1 : 500	STUPEŇ DP
AKCE Stavební úpravy bytového domu na st.p.č. 21, k.ú. Církvice				ZAK. ČÍSLO P1237-13	FORMÁT 1A4	
PROFESE D.1.4. - ZDRAVOTNĚ TECHNICKÉ INSTALACE				ČÍSLO VÝKRESU P1237 001A - 13		PARÉ
NÁZEV SITUACE						