


Půdorys 1.NP

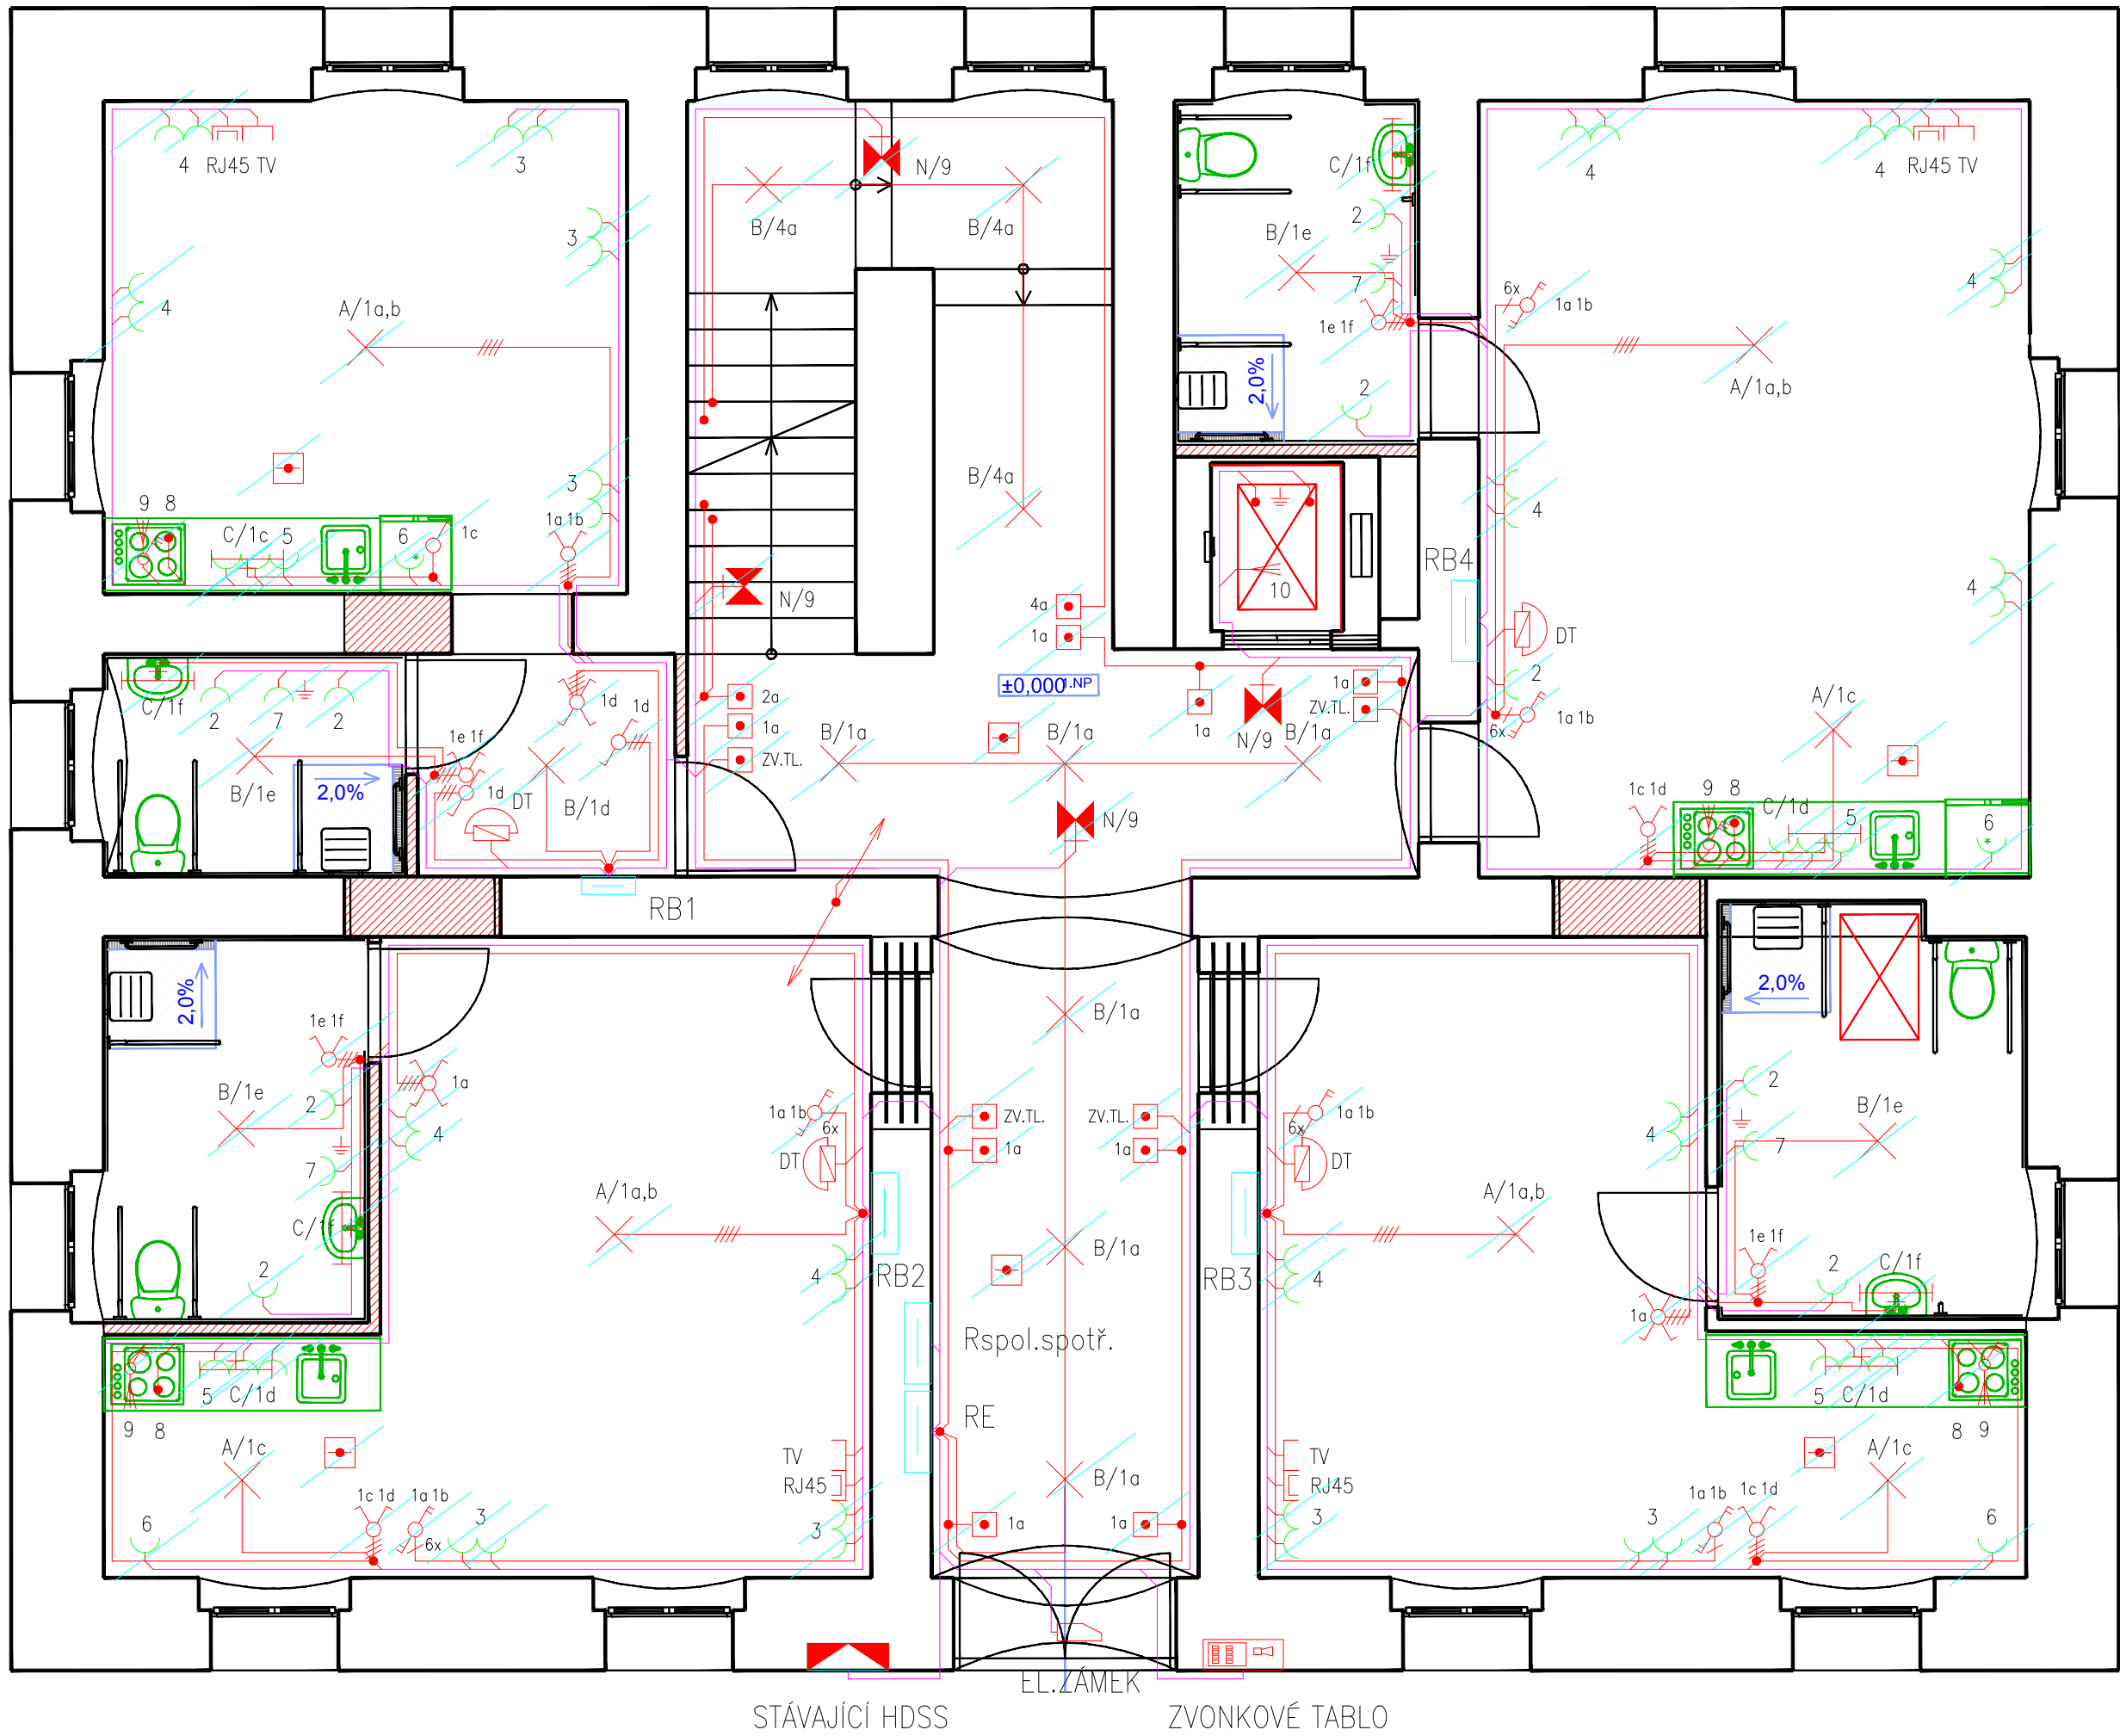

VÝŠKA ZÁSUVKOVÝCH VÝVODŮ 0,3 m NAD PODLAHOU, V SOCIÁLNÍM ZAŘÍZENÍ 1,10 m.
VEŠKERÉ ZÁSUVKOVÉ OBVODY CHRÁNIT PROUD. CHRÁNIČEM.
V SOC. ZAŘÍZENÍ VODIVÉ PŘEDMĚTY A KONSTRUKCE CHRÁNIT DOPLŇUJÍCÍM POSPOJOVÁNÍM.
PŘÍSTROJE A KRABICE MONTOVANÉ DO ZDIVA MUSÍ BÝT V PROVEDENÍ PRO MONTÁŽ TÉTO TŘÍDY HOŘLAVOSTI,
POTRUBÍ PLYNU A VZT, EL. VODIVÉ KONSTRUKCE CHRÁNIT POSPOJOVÁNÍM, KABELY POKLÁDAT V OBVODOVÝCH ZDECH, V PODLAZE A VE STROPĚ.
PROUDOVÁ SOUSTAVA : 3 + PEN, 400/230 V, 50 Hz, TN–C, PŘÍVOD NN.
PROUDOVÁ SOUSTAVA : 3 + PE, N, 400/230 V, 50 Hz, TN – S, VNITŘNÍ ROZVODY.
OCHRANA PŘED NEBEZPEČNÝM DOTYKEM JE PROVEDENA DLE ČSN 33 20 00 – 4 – 41 ed.2 – AUTOMATICKÝM ODPOJENÍM OD ZDROJE.
OCHRANA ZVÝŠENÁ – DPLŇUJÍCÍM POSPOJOVÁNÍM, PROUDOVÝMI CHRÁNIČI.
PROSTŘEDÍ JE STANOVENO JAKO PROSTŘEDÍ NORMÁLNÍ AA 5, V SOCIÁLNÍM ZAŘÍZENÍ JAKO PROSTŘEDÍ NORMÁLNÍ AD1.
BAREVNÉ ZNAČENÍ VODIČŮ DLE ČSN 33 01 66.

LEGENDA:
VE SMYSLU VYHLÁŠKY č. 23/2008 BUDE OSAZENO ZAŘÍZENÍ AUTONOMNÍ DETEKCE A SIGNALIZACE. TOTO ZAŘÍZENÍ MUSÍ BÝT UMÍSTĚNO V OBYTNÉ ČÁSTI VEDOUcí SMĚREM DO ÚNIKOVÉ CESTY.
JAKO HLÁSIČ POŽÁRU BUDE POUŽITO AUTONOMNÍ (BEZDRÁTOVÁ) SIGNALIZACE SPLŇUJÍCÍ PODMÍNKY ČSN EN 14604 NEBO HLÁSIČ POŽÁRU PODLE ČESKÉ TECHNICKÉ NORMY ŘADY ČSN EN 54 ELEKTRICKÁ POŽÁRNÍ SIGNALIZACE, A TO NAPŘ. ČÁST 5, ČÁST 7 A ČÁST 10.

Hlavní projektant :	ING. JIŘÍ ŠIMURDA	ING. JIŘÍ ŠIMURDA Projektová činnost elektro–slaboproud U stadionu 2, Ústí nad Labem tel. 603 186 737, IČO: 151 773 19
Zodpov. projektant :	ING. JIŘÍ ŠIMURDA	
Investor :	ING. JITKA TOMANOVÁ	
Akce :	STAVEBNÍ ÚPRAVY BYTOVÉHO DOMU NA st.p.č. 21 – k.ú, CÍRKVICE	Okres : ÚSTÍ N.L.
		Datum : 07/2013
		Meritko : 1:50
ELEKTROINSTALACE – 1. NP		Číslo vykr. : 03