



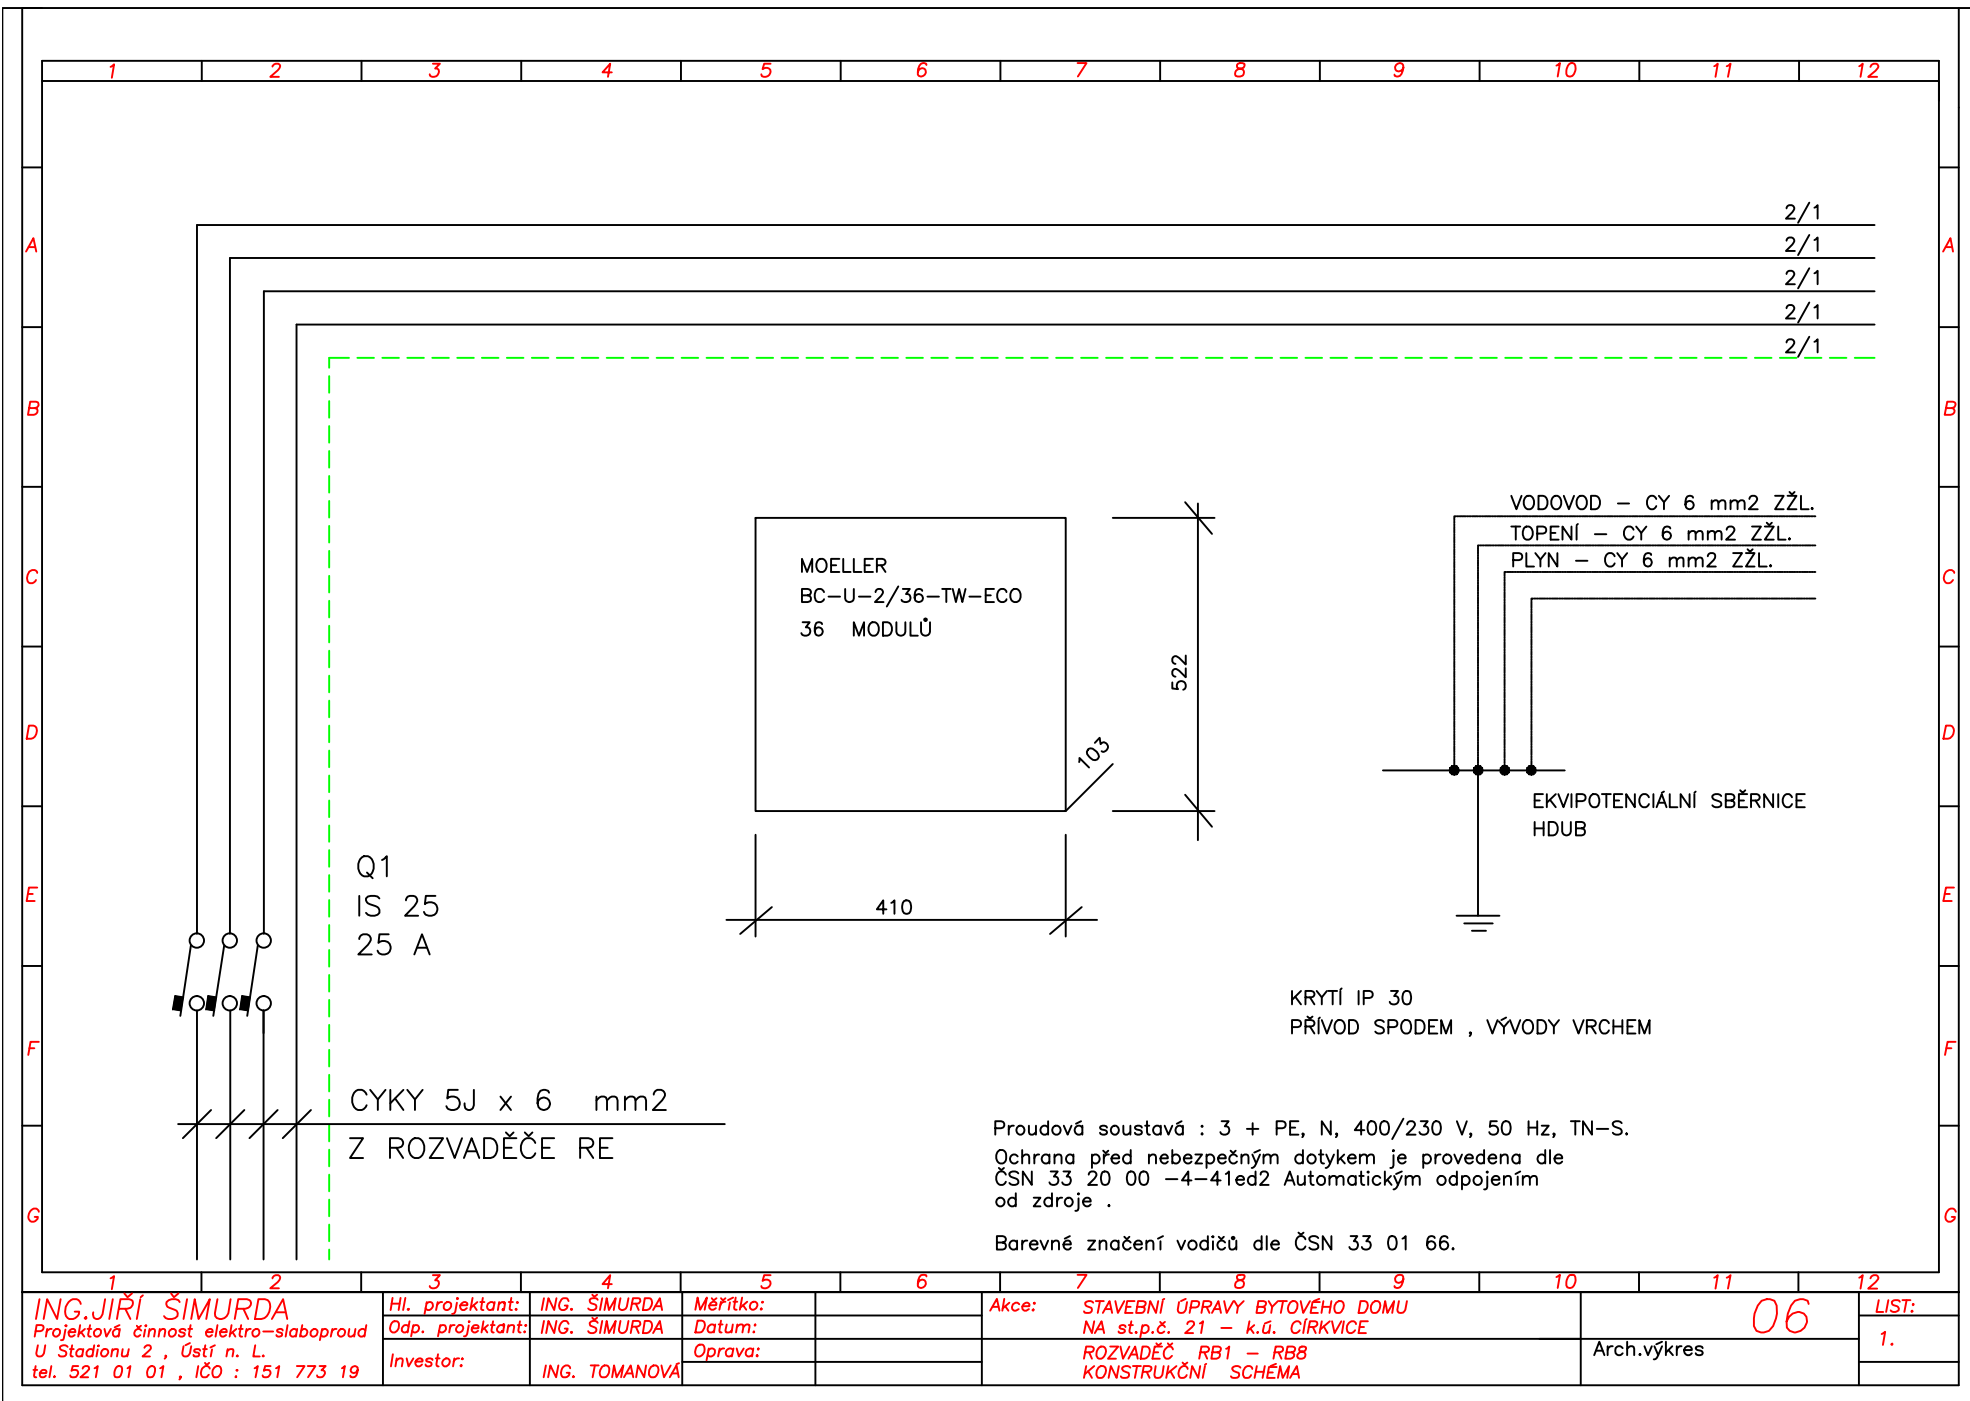

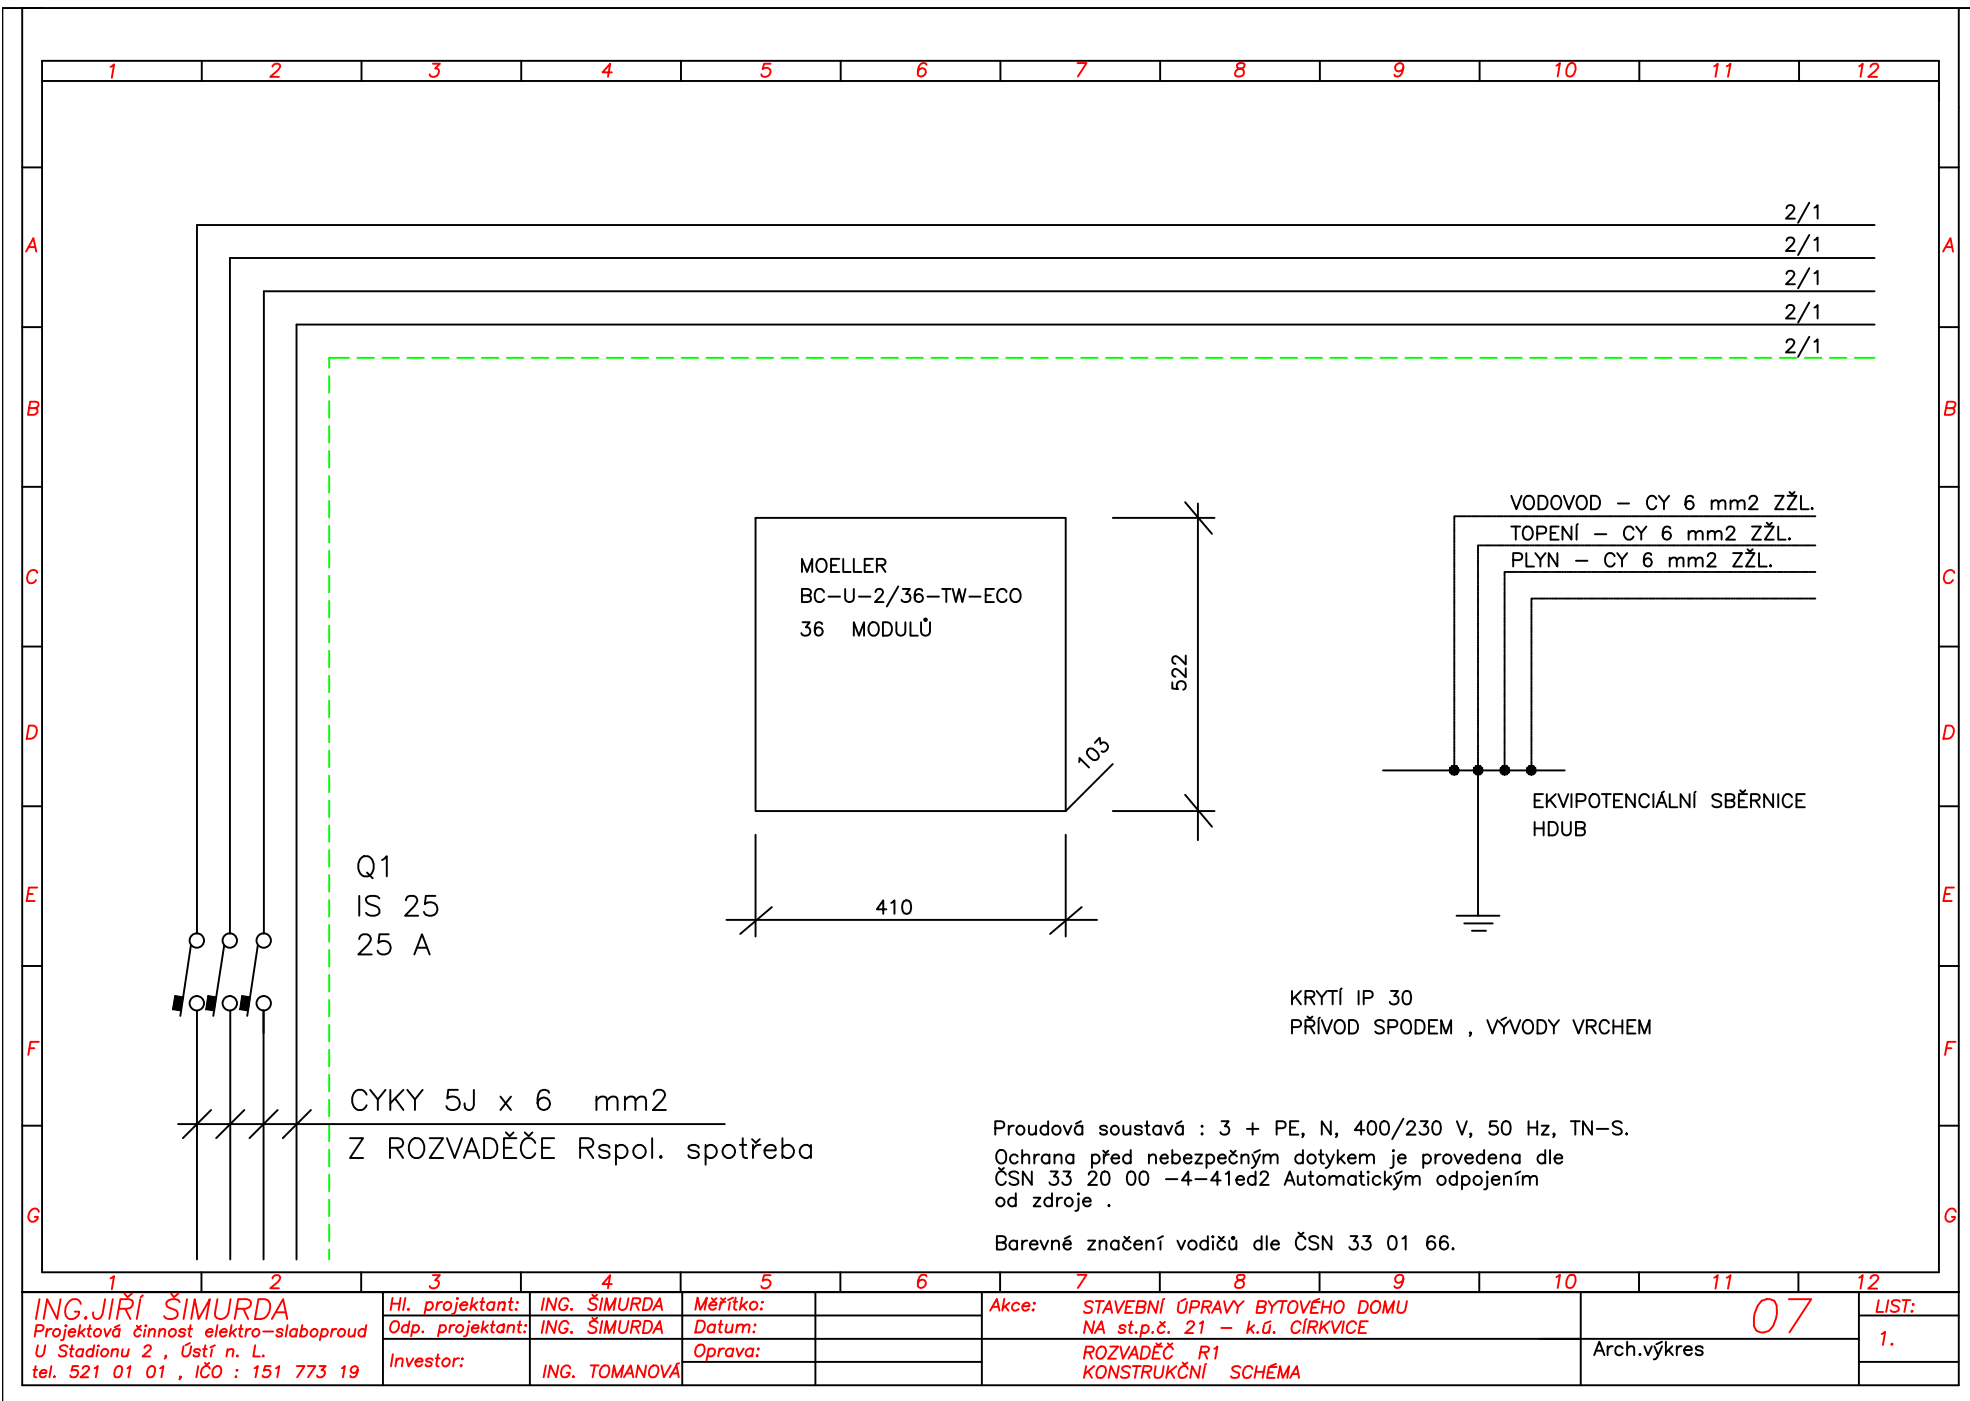

ING. JIŘÍ ŠIMURDA
Projektová činnost elektro-slaboproud
U Stadionu 2, Ústí n. L.
tel. 521 01 01, IČO : 151 773 19


Hl. projektant: ING. ŠIMURDA
Odp. projektant: ING. ŠIMURDA
Investor: ING. TOMANOVÁ

Měřtko:
Datum:
Oprava:

Akce: STAVEBNÍ ÚPRAVY BYTOVÉHO DOMU
NA st.p.č. 21 – k.ú. CÍRKVICE
ROZVADĚČ R1
KONSTRUKČNÍ SCHÉMA

Arch.výkres
07

LIST:
1.

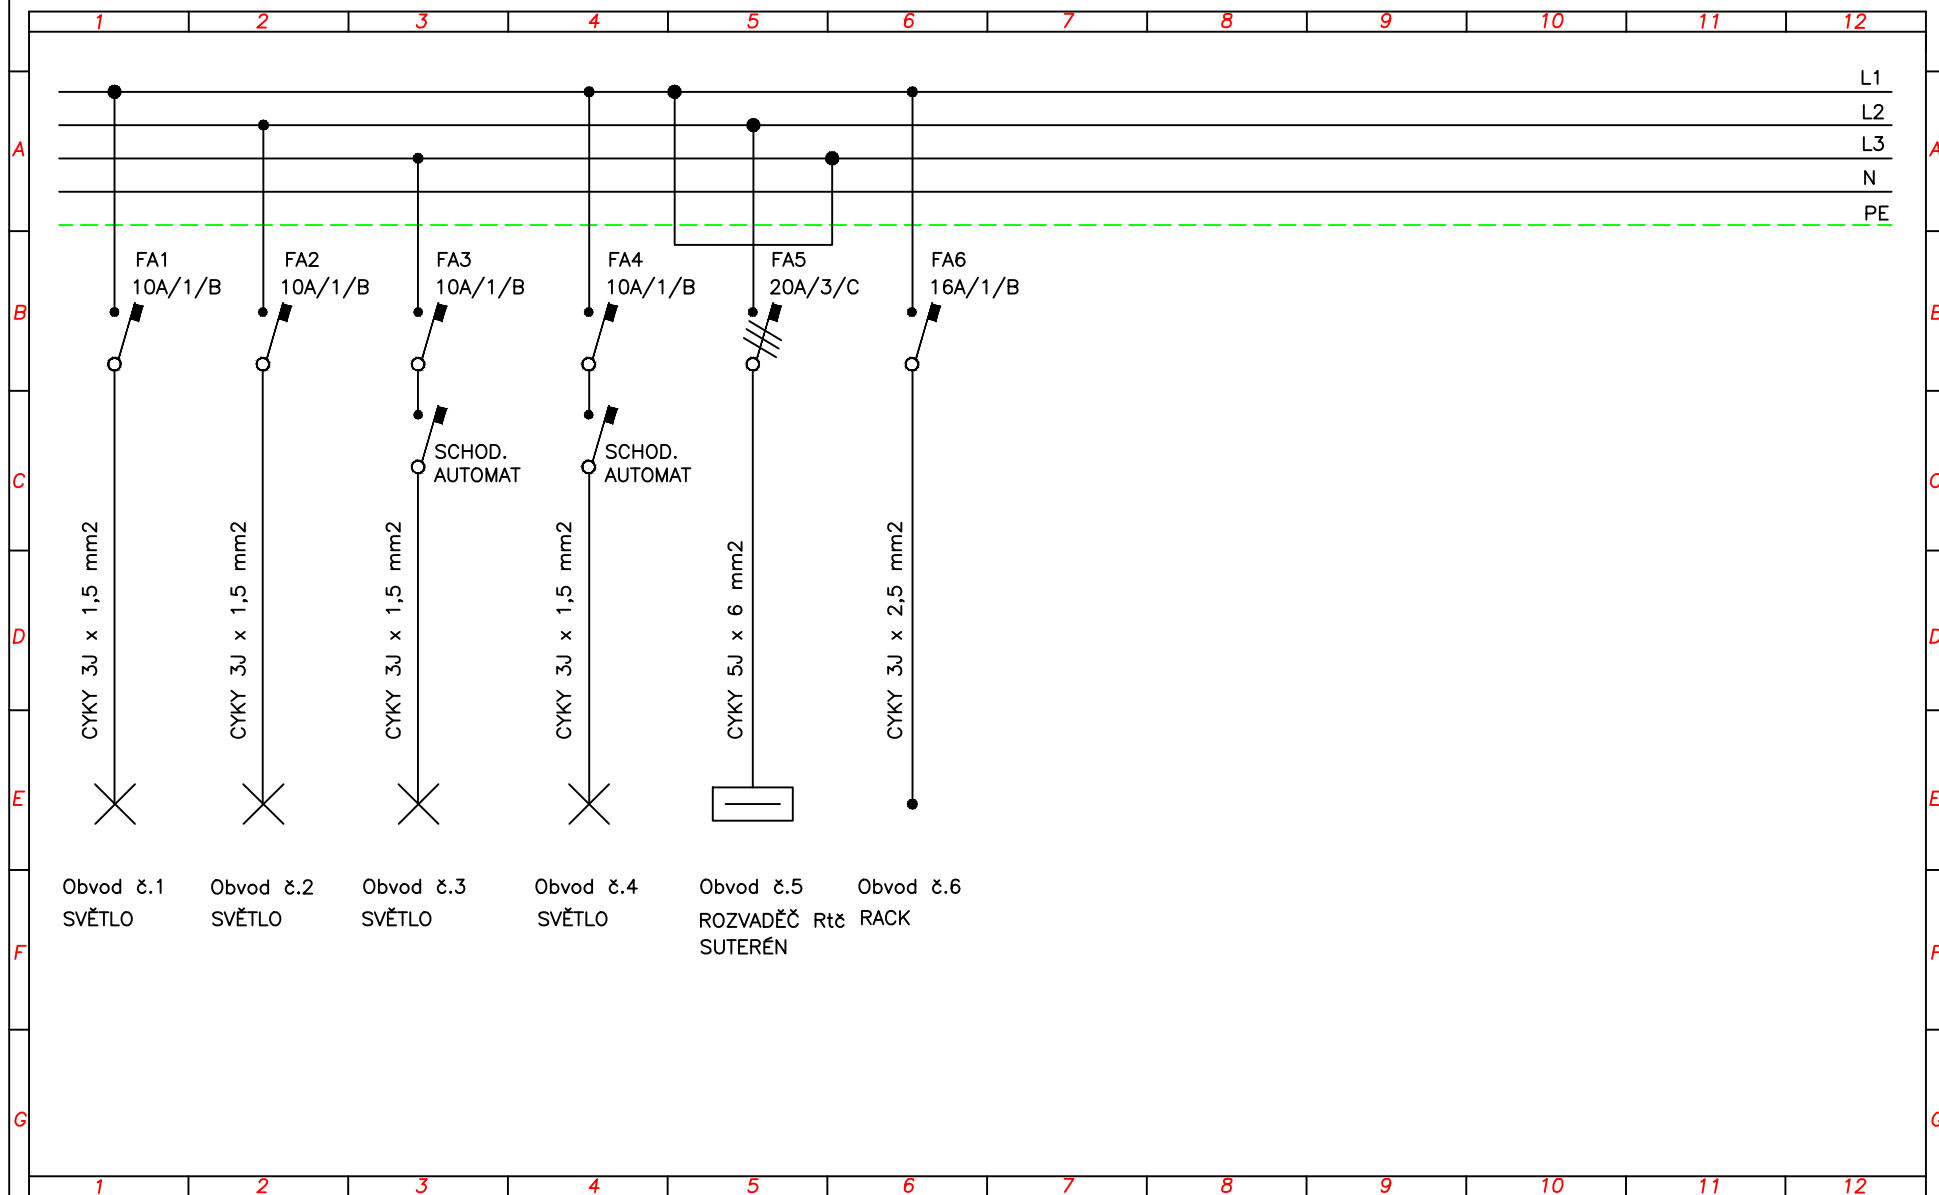

ING. JIŘÍ ŠIMURDA
 Projektová činnost elektro-slaboproud
 U Stadionu 2, Ústí n. L.
 tel. 521 01 01, IČO : 151 773 19

Hl. projektant: **ING. ŠIMURDA**
 Odp. projektant: **ING. ŠIMURDA**
 Investor: **ING. TOMANOVÁ**


Měřítko:
 Datum:
 Oprava:

Akce: **STAVEBNÍ ÚPRAVY BYTOVÉHO DOMU
 NA st.p.č. 21 - k.ú. CÍRKVICE**
**ROZVADĚČ R1
 KONSTRUKČNÍ SCHÉMA**

Arch.výkres

07

LIST:
 2.

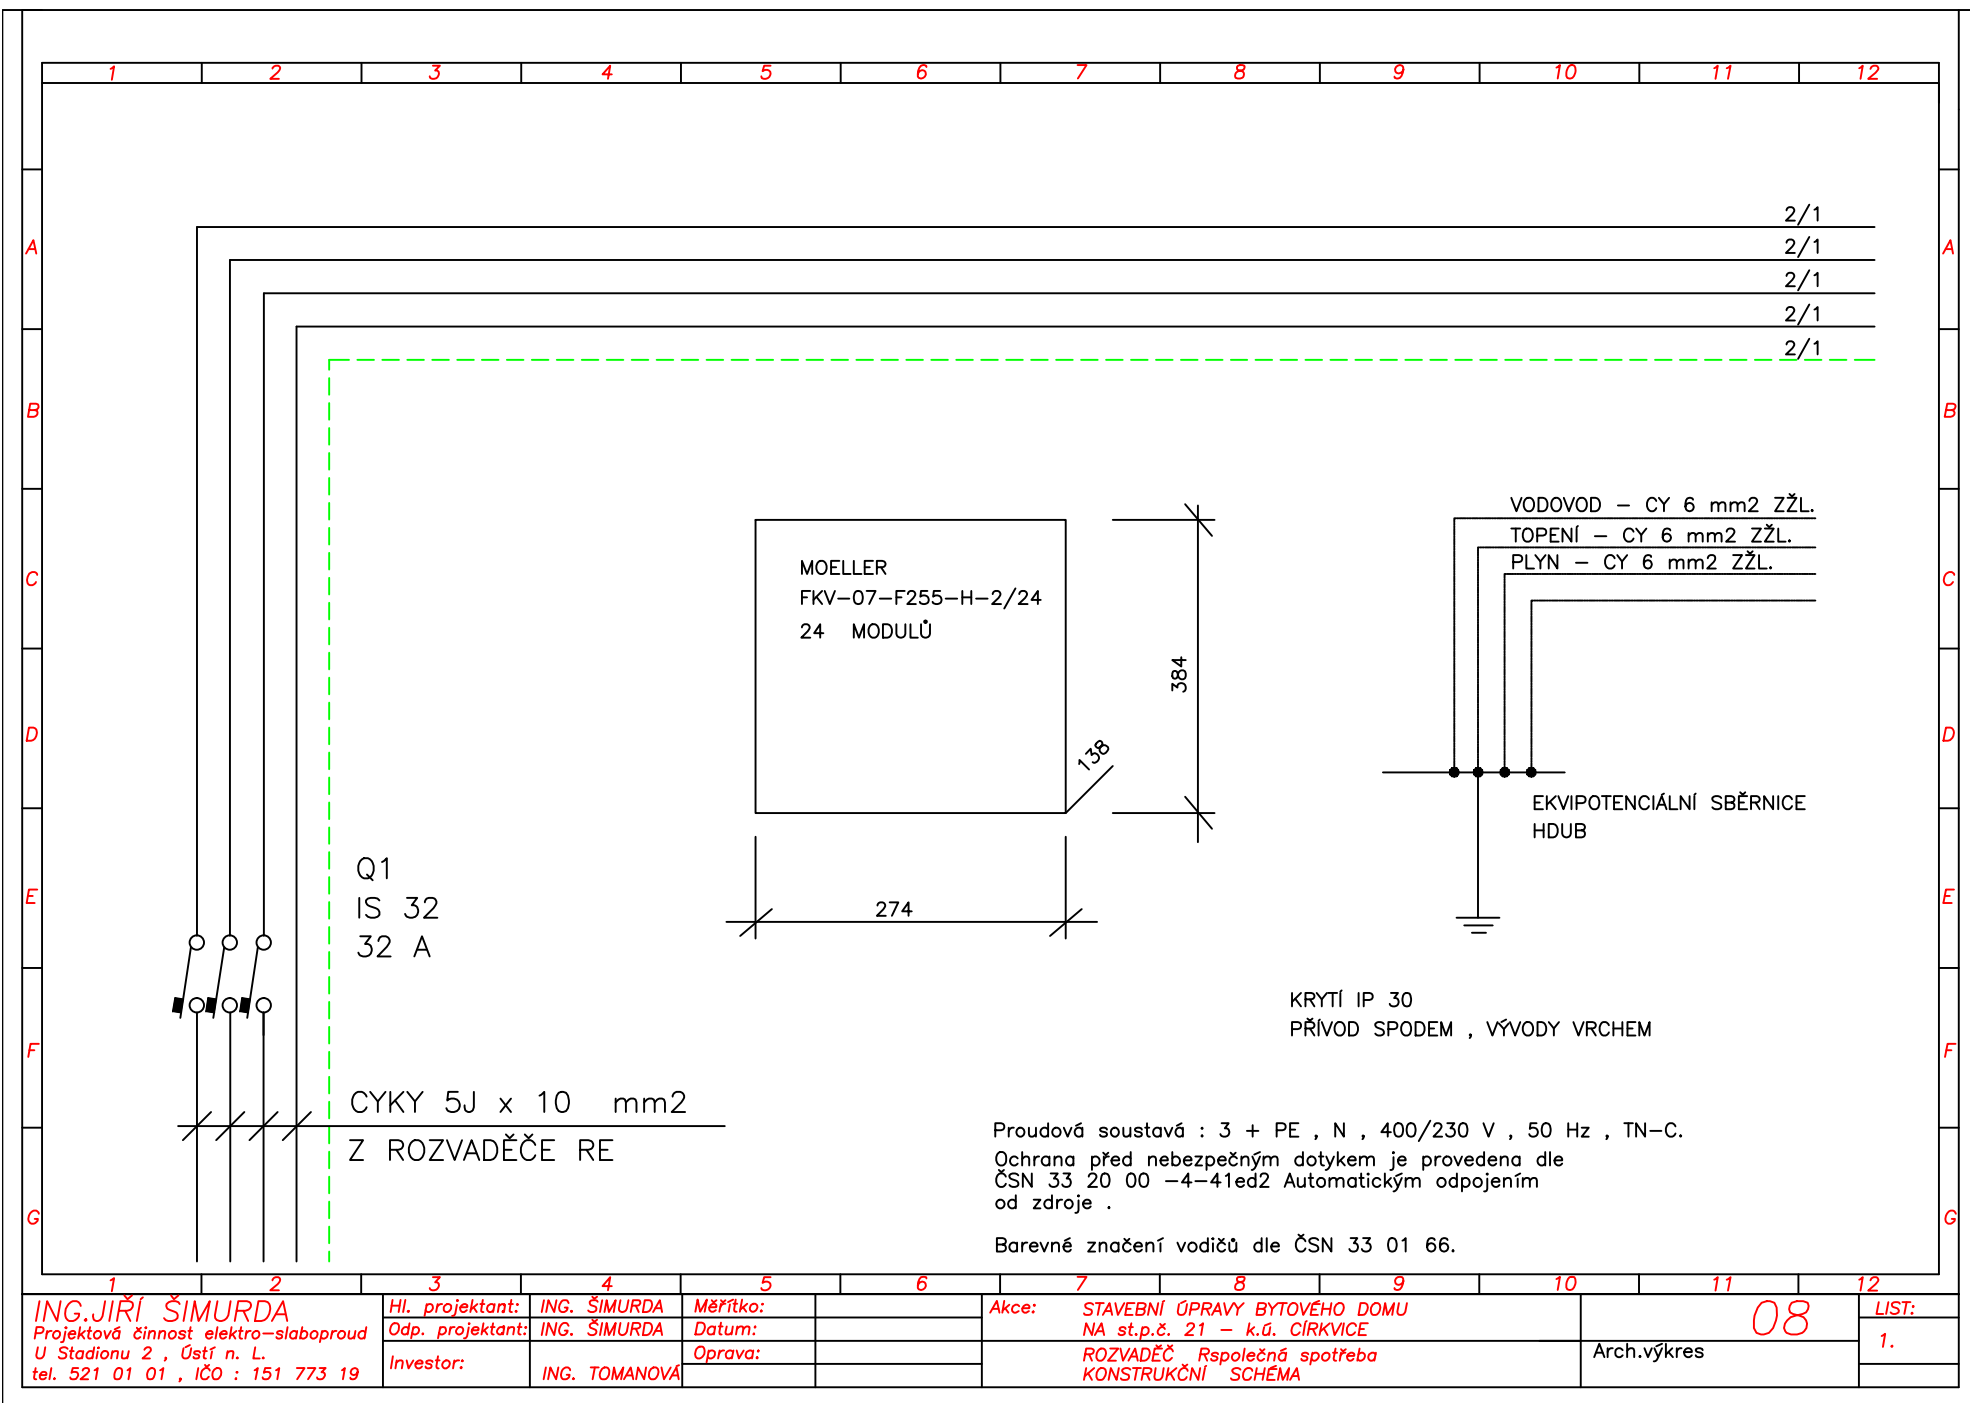

ING. JIŘÍ ŠIMURDA
Projektová činnost elektro-slaboproud
U Stadionu 2, Ústí n. L.
tel. 521 01 01, IČO : 151 773 19

Hl. projektant: ING. ŠIMURDA
Odp. projektant: ING. ŠIMURDA
Investor: ING. TOMANOVÁ


Měřtko:
Datum:
Oprava:


Akce: STAVEBNÍ ÚPRAVY BYTOVÉHO DOMU
NA st.p.č. 21 – k.ú. CÍRKVICE
ROZVADĚČ Rspolečná spotřeba
KONSTRUKČNÍ SCHÉMA

Arch.výkres

08

LIST:
1.

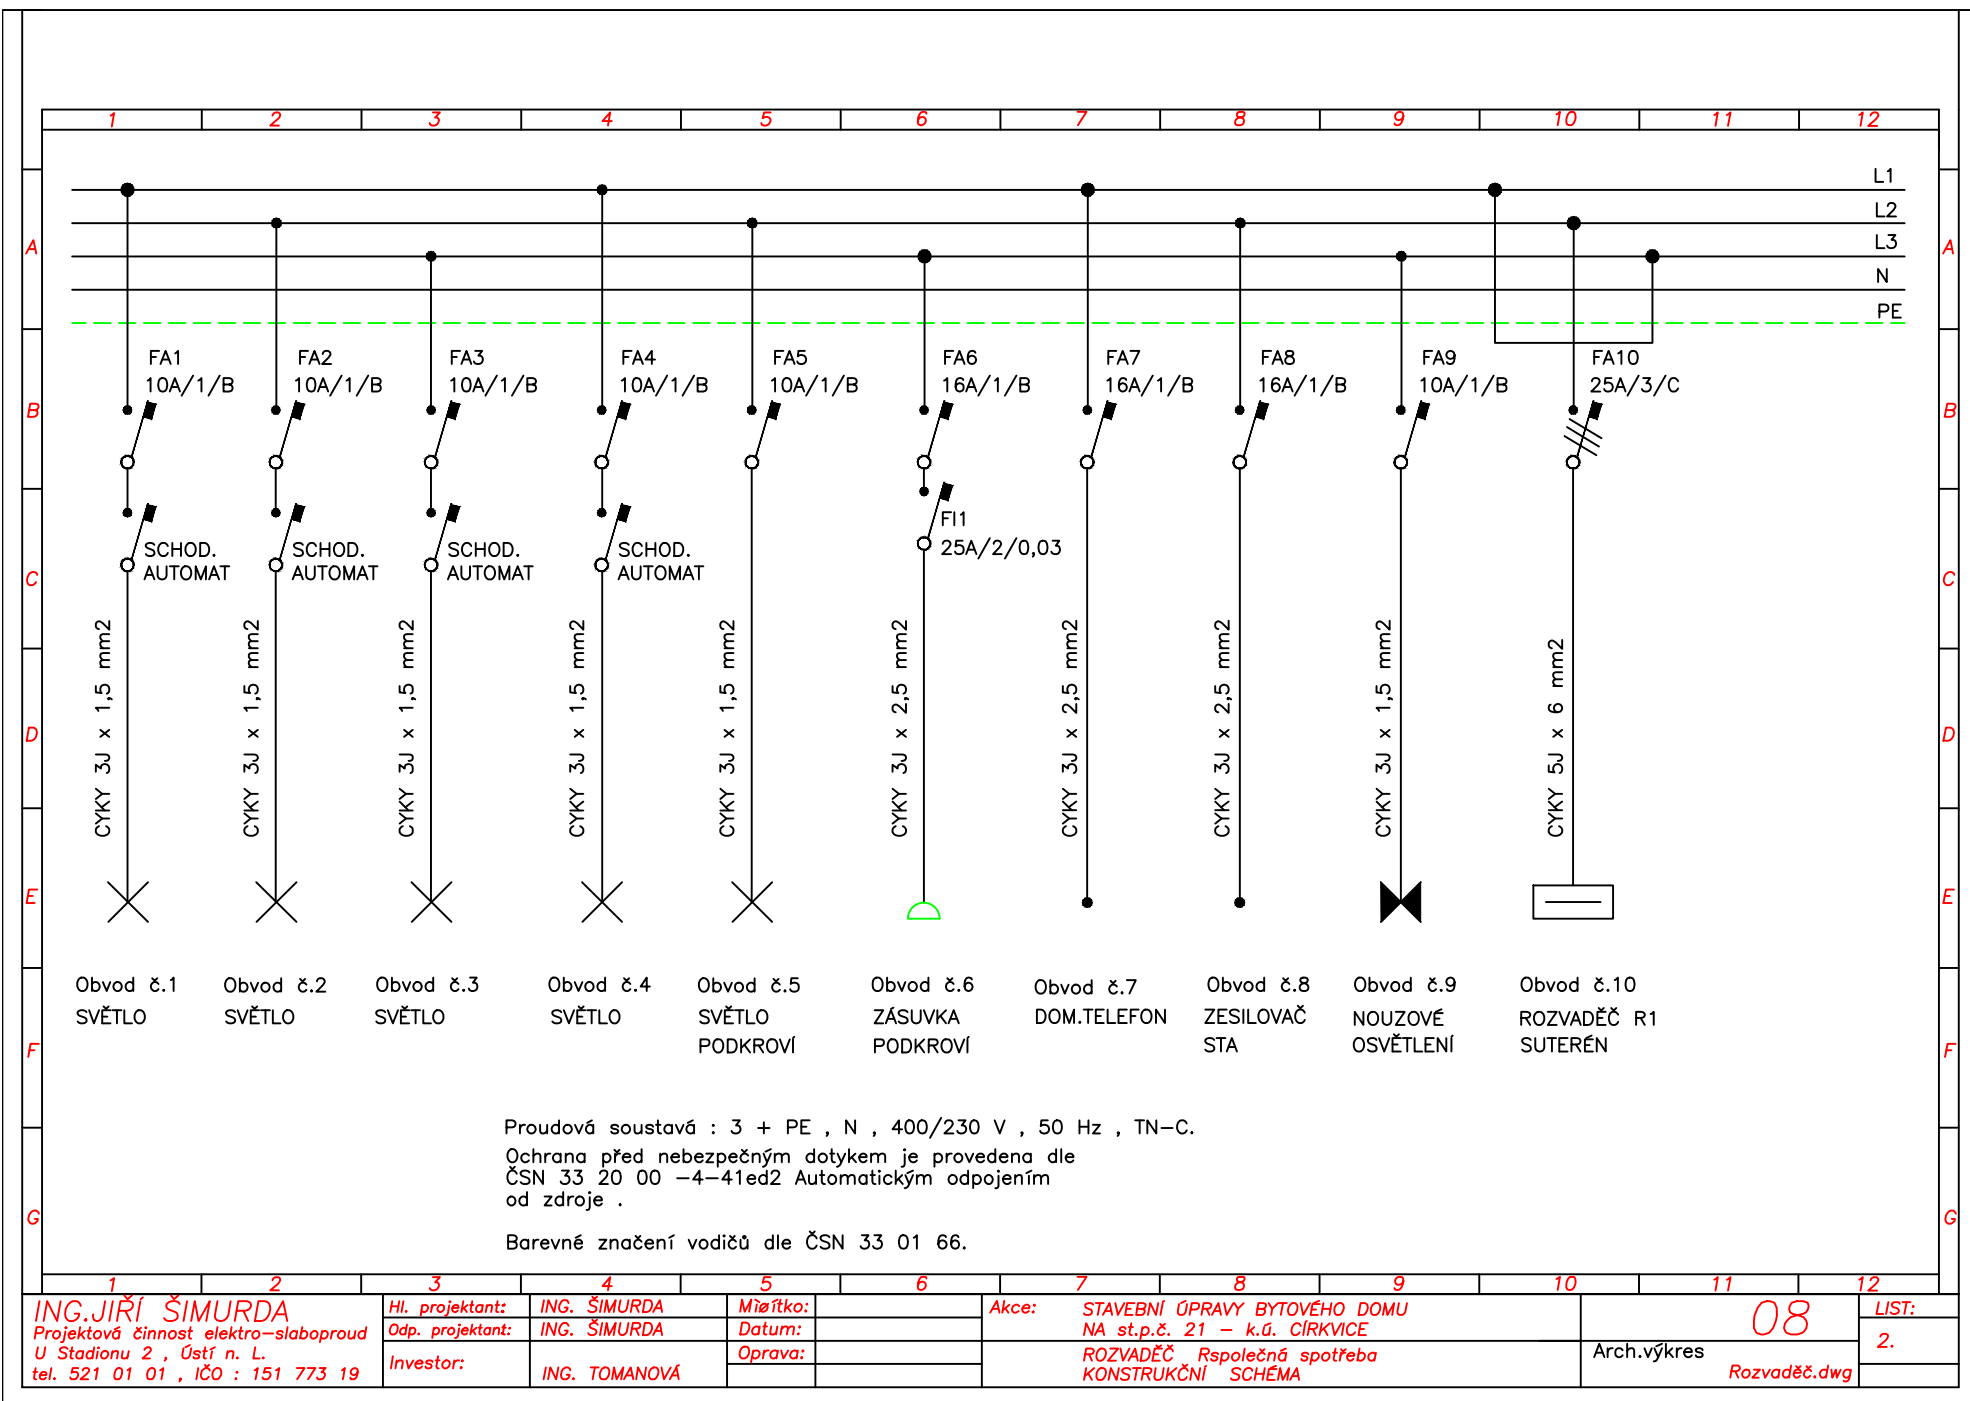

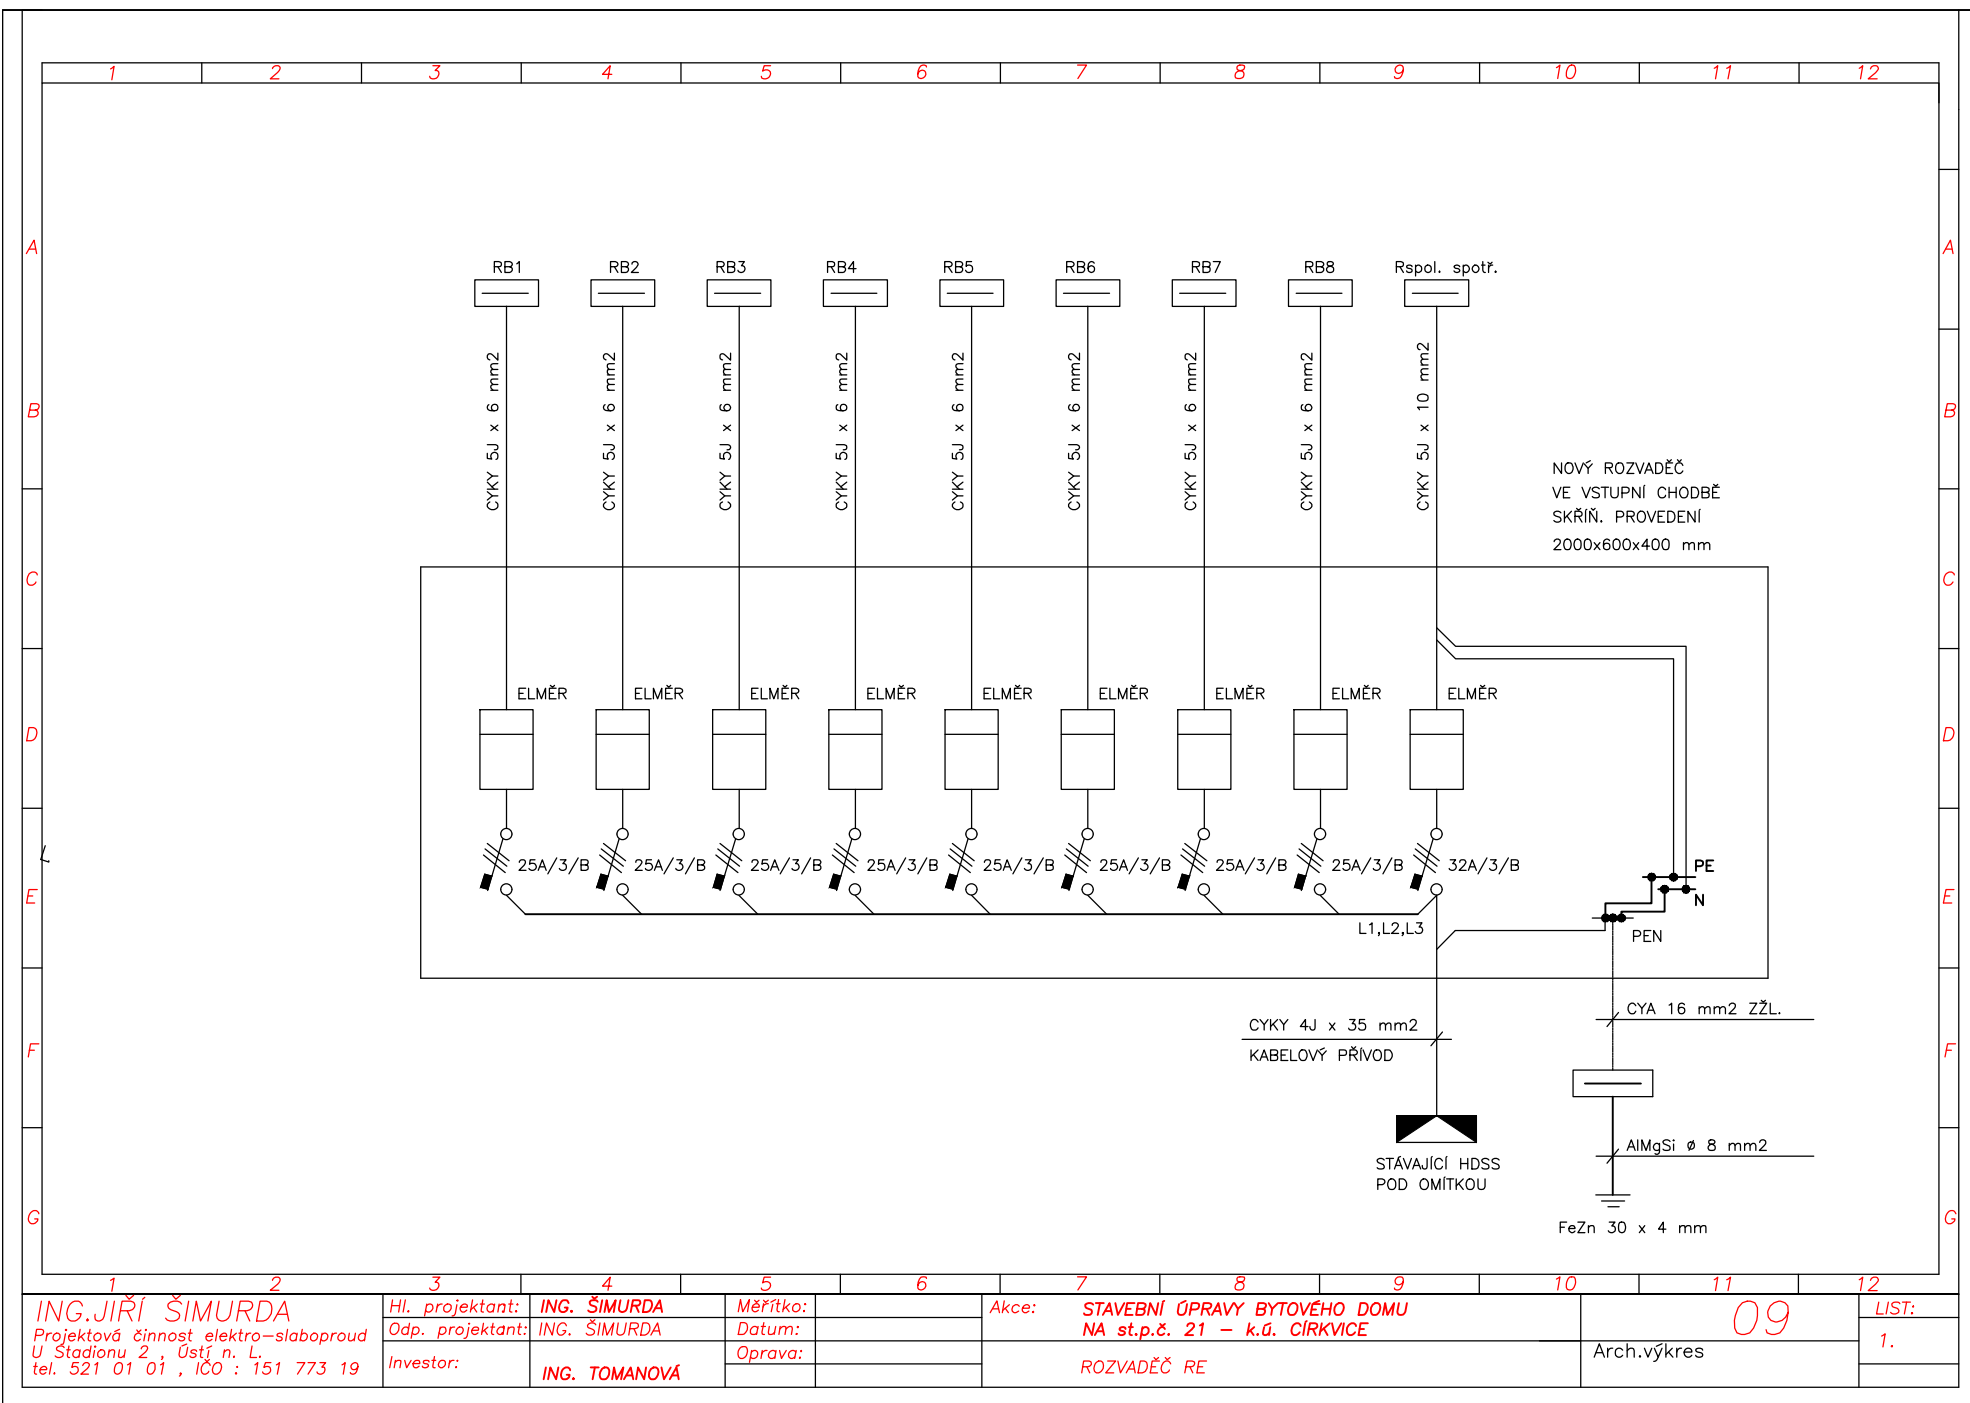

ING. JIŘÍ ŠIMURDA
Projektová činnost elektro-slaboproud
U Stadionu 2, Ústí n. L.
tel. 521 01 01, IČO : 151 773 19

Hl. projektant: **ING. ŠIMURDA**
Odp. projektant: **ING. ŠIMURDA**
Investor: **ING. TOMANOVÁ**


Měřítko:
Datum:
Oprava:


Akce: **STAVEBNÍ ÚPRAVY BYTOVÉHO DOMU
NA st.p.č. 21 - k.ú. CÍRKVICE**
ROZVADĚČ RE

Arch.výkres

09

LIST:
1.

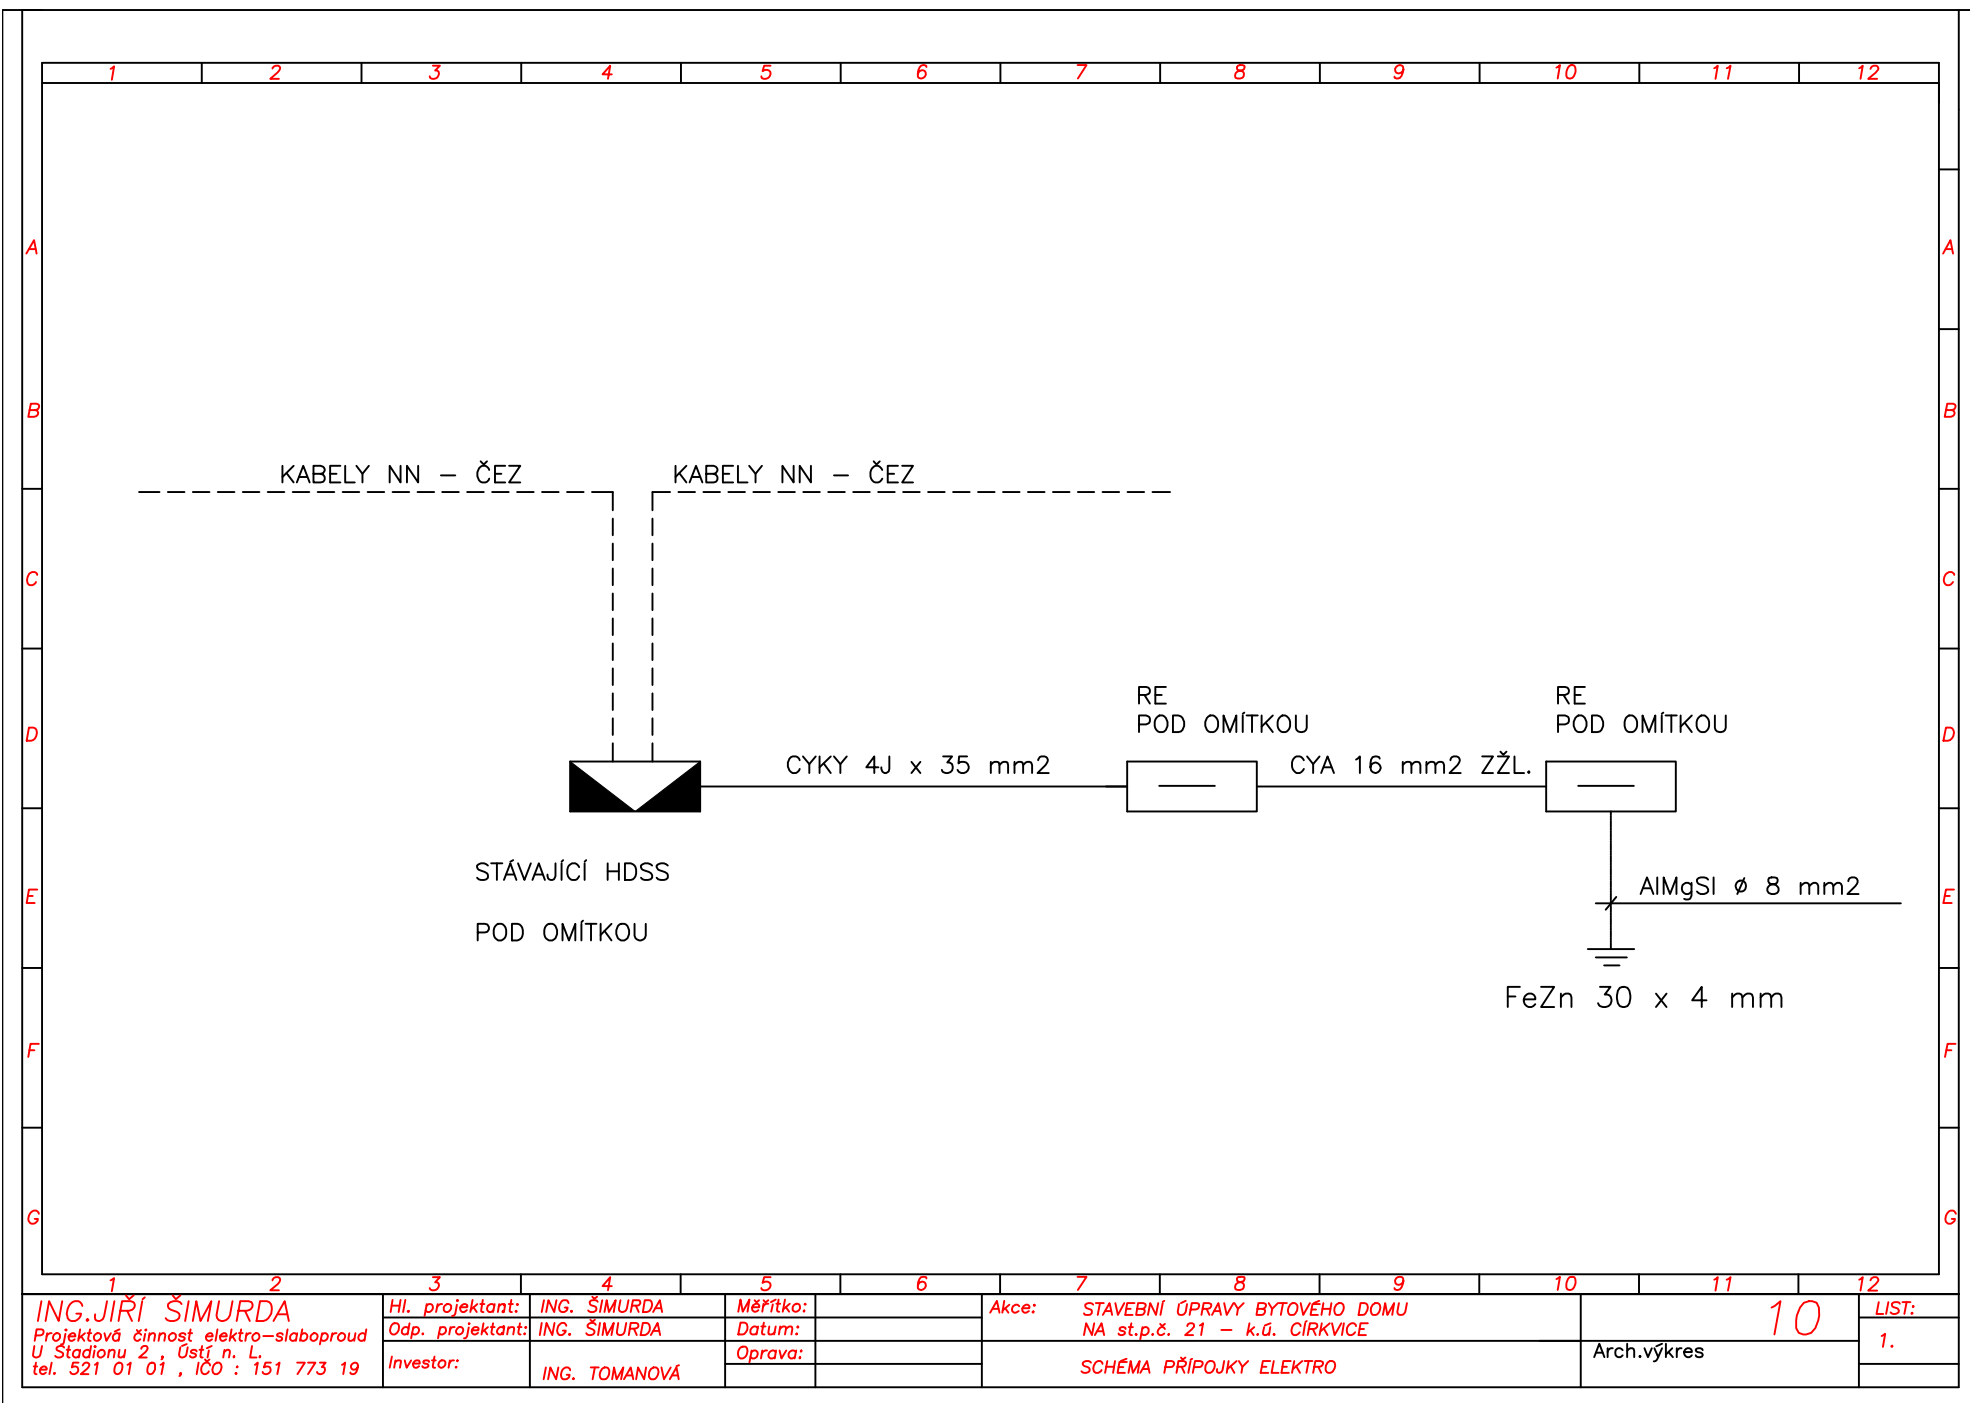

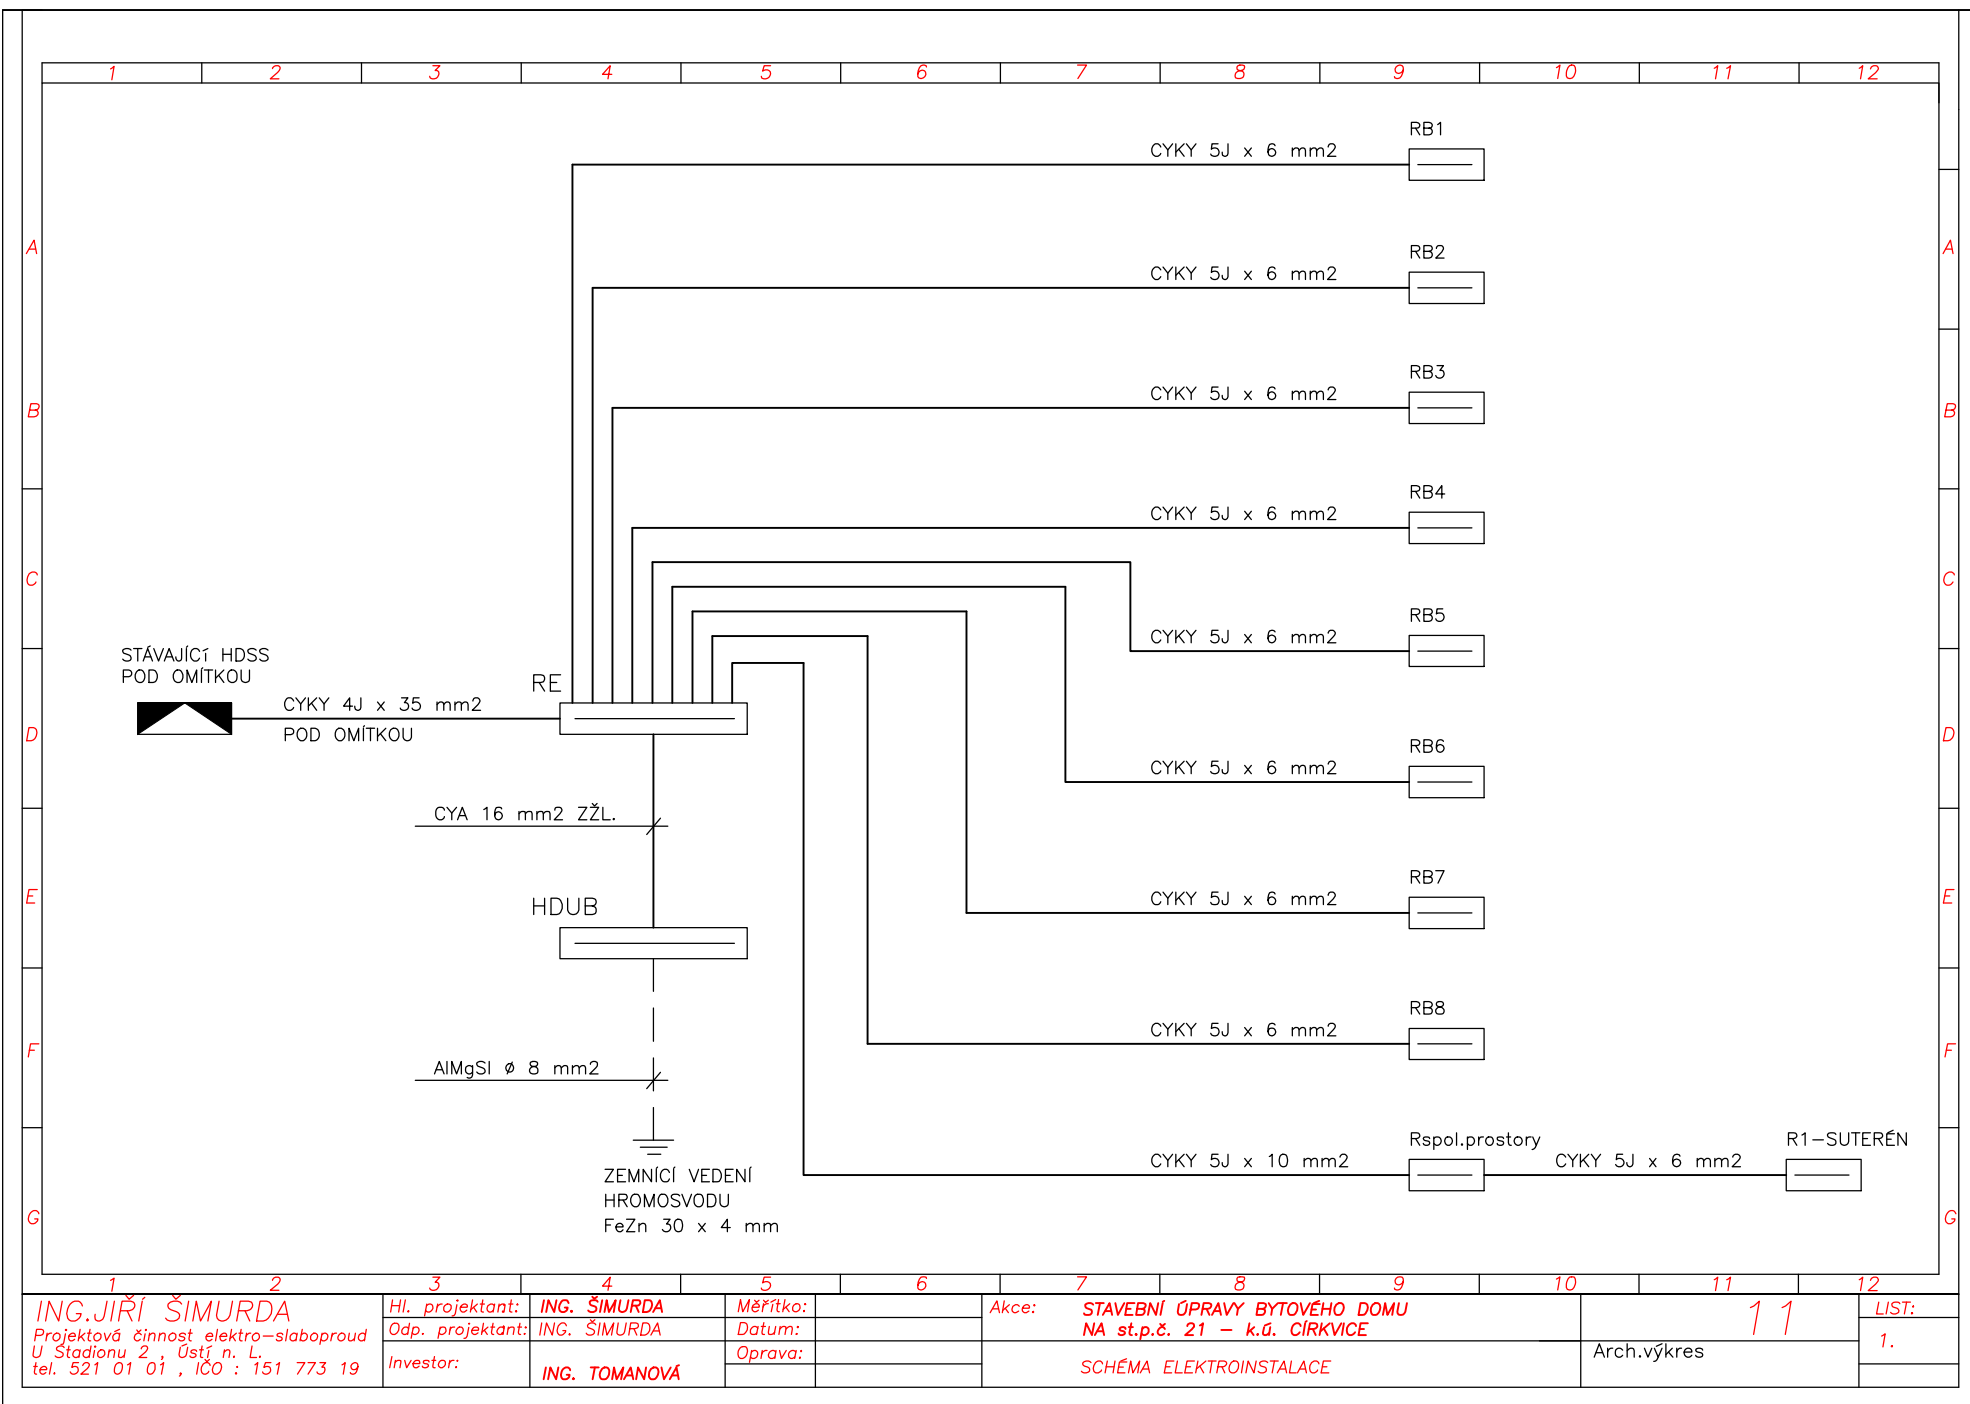
A
A
B
B
C
C
D
D
E
E
F
F
G
G

ING. JIŘÍ ŠIMURDA

Projektová činnost elektro-slaboproud

U Stadionu 2, Ústí n. L.

tel. 521 01 01, IČO : 151 773 19

Hl. projektant: **ING. ŠIMURDA**

Odp. projektant: **ING. ŠIMURDA**

Investor: **ING. TOMANOVÁ**

Měřítka: **1:1**

Datum: **1.1.2019**

Oprava: **1.1.2019**

Akce: **STAVEBNÍ ÚPRAVY BYTOVÉHO DOMU**

NA st.p.č. 21 - k.ú. CÍRKVICE

SCHÉMA ELEKTROINSTALACE

Arch.výkres

11

LIST:

1.