




Boční pohled, M 1:100

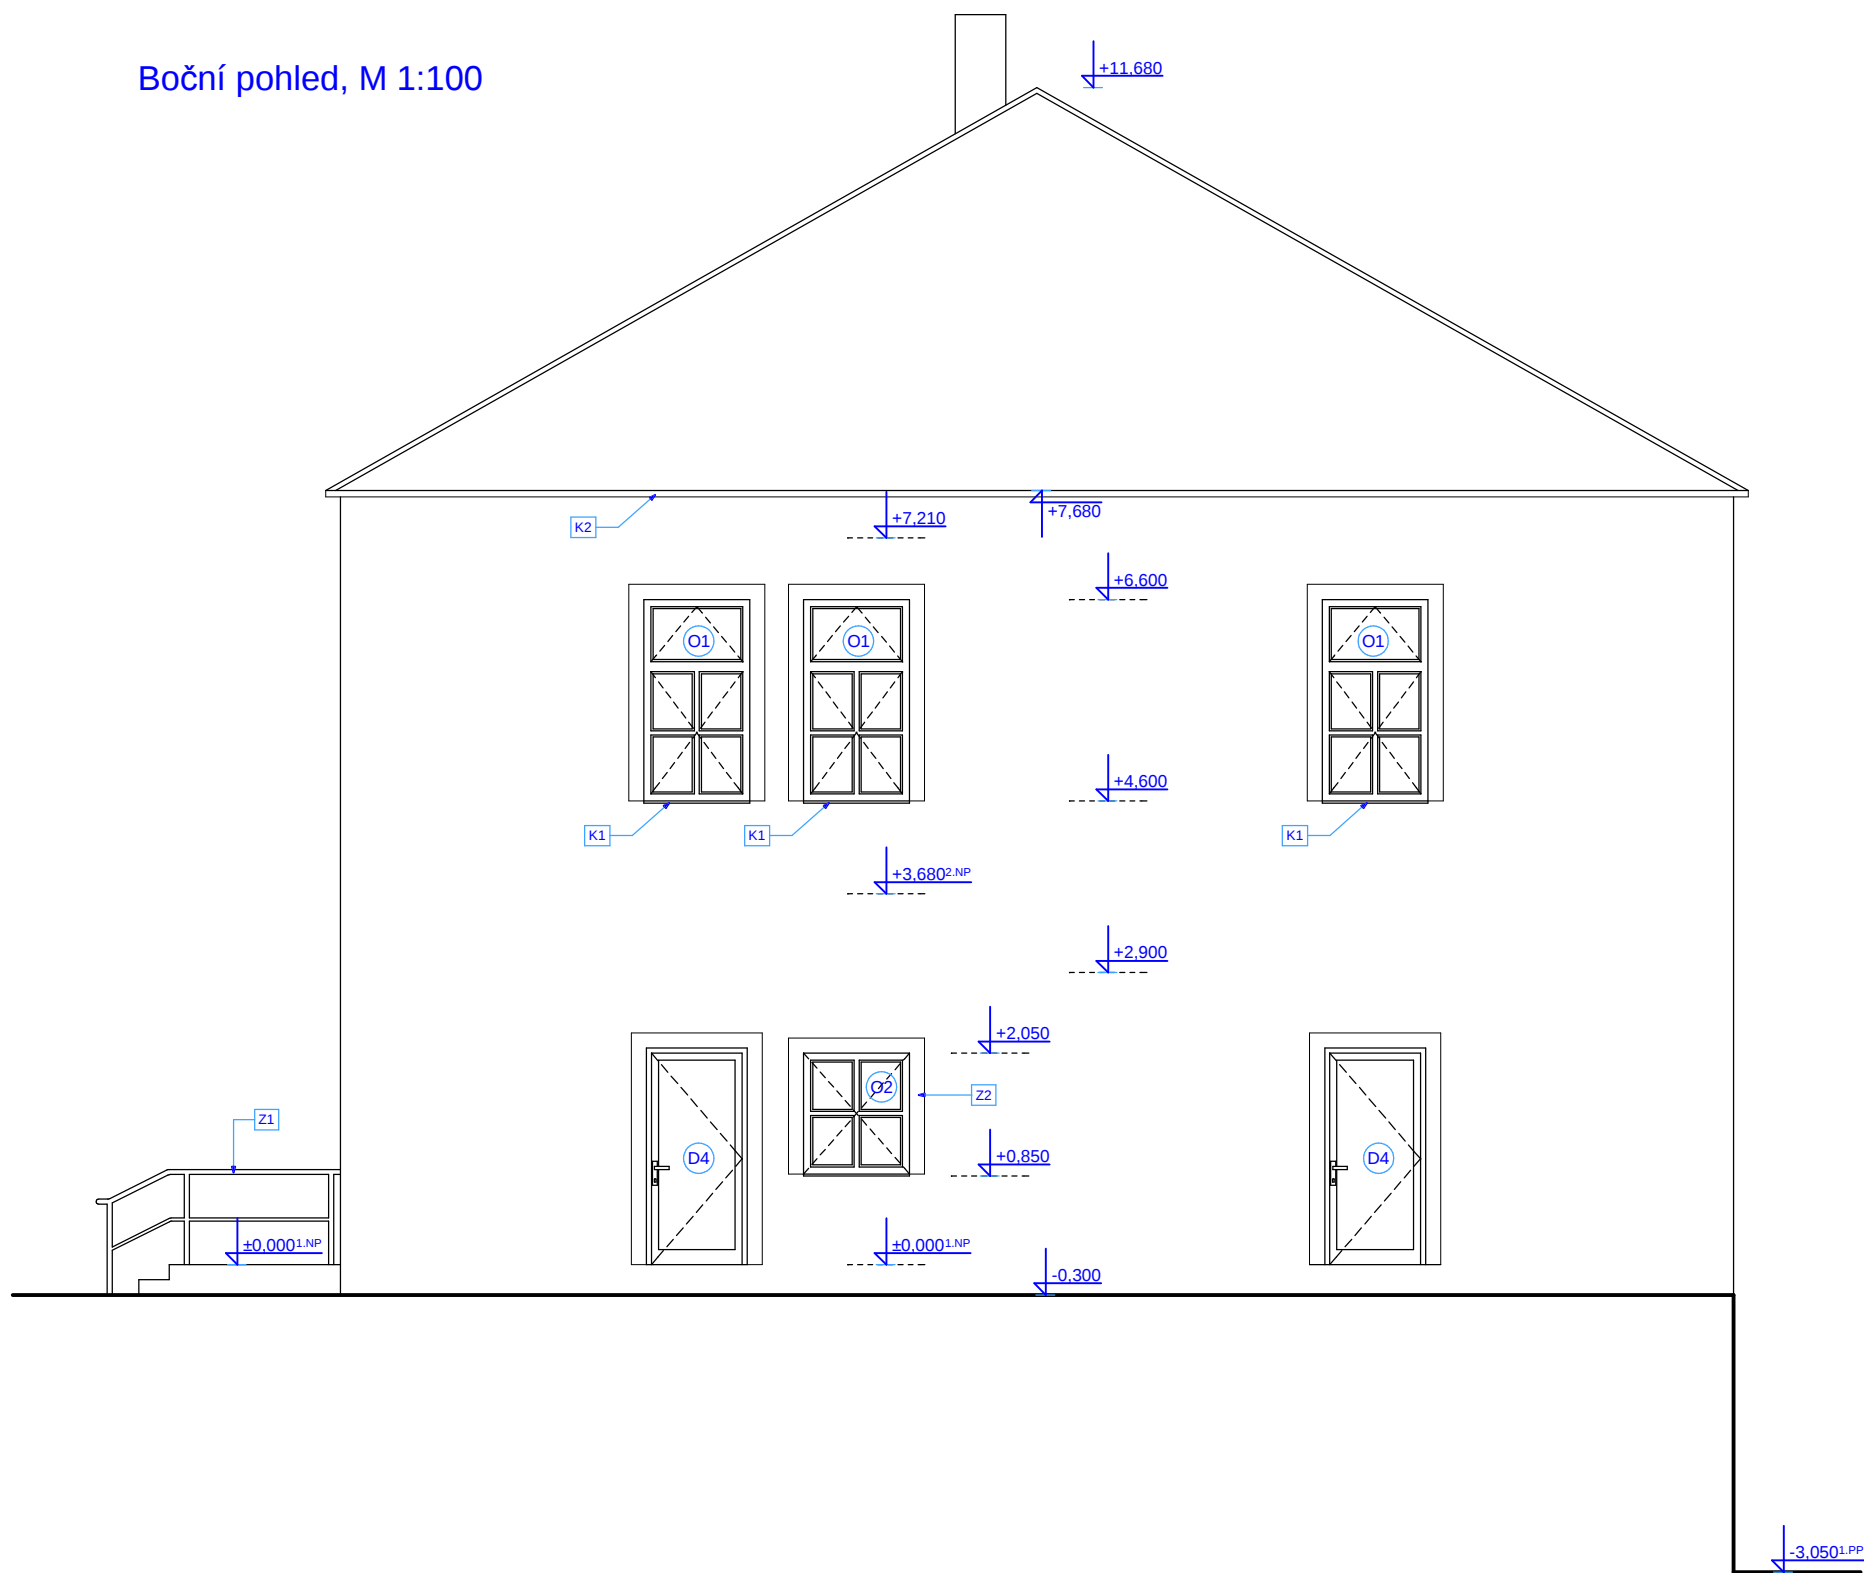


Boční pohled, M 1:100

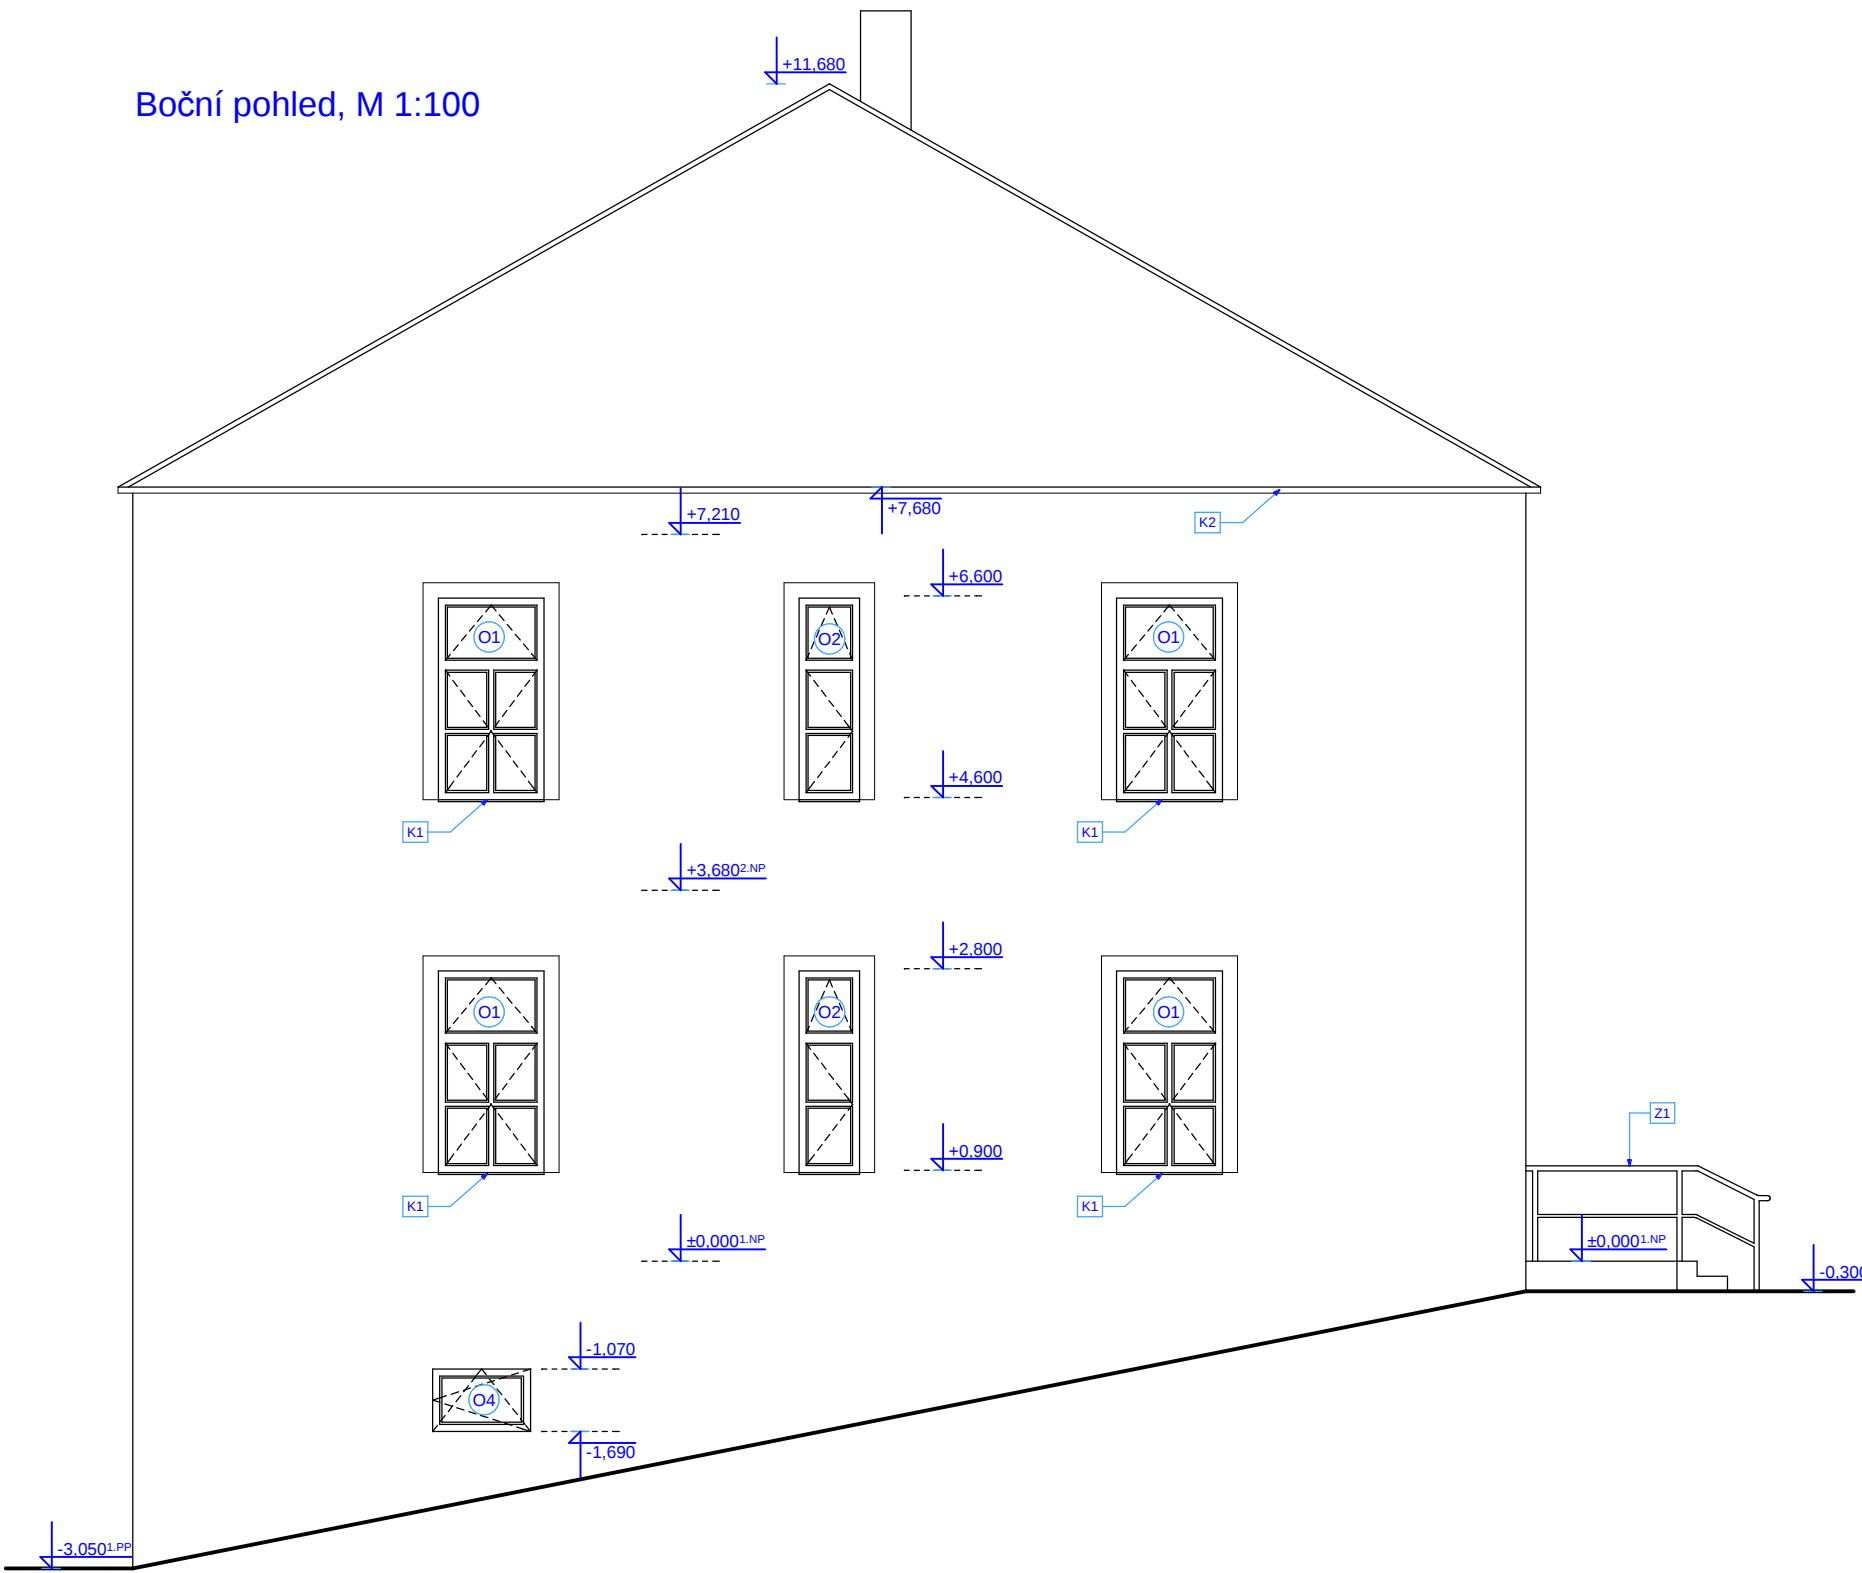

Zadní pohled, M 1:100

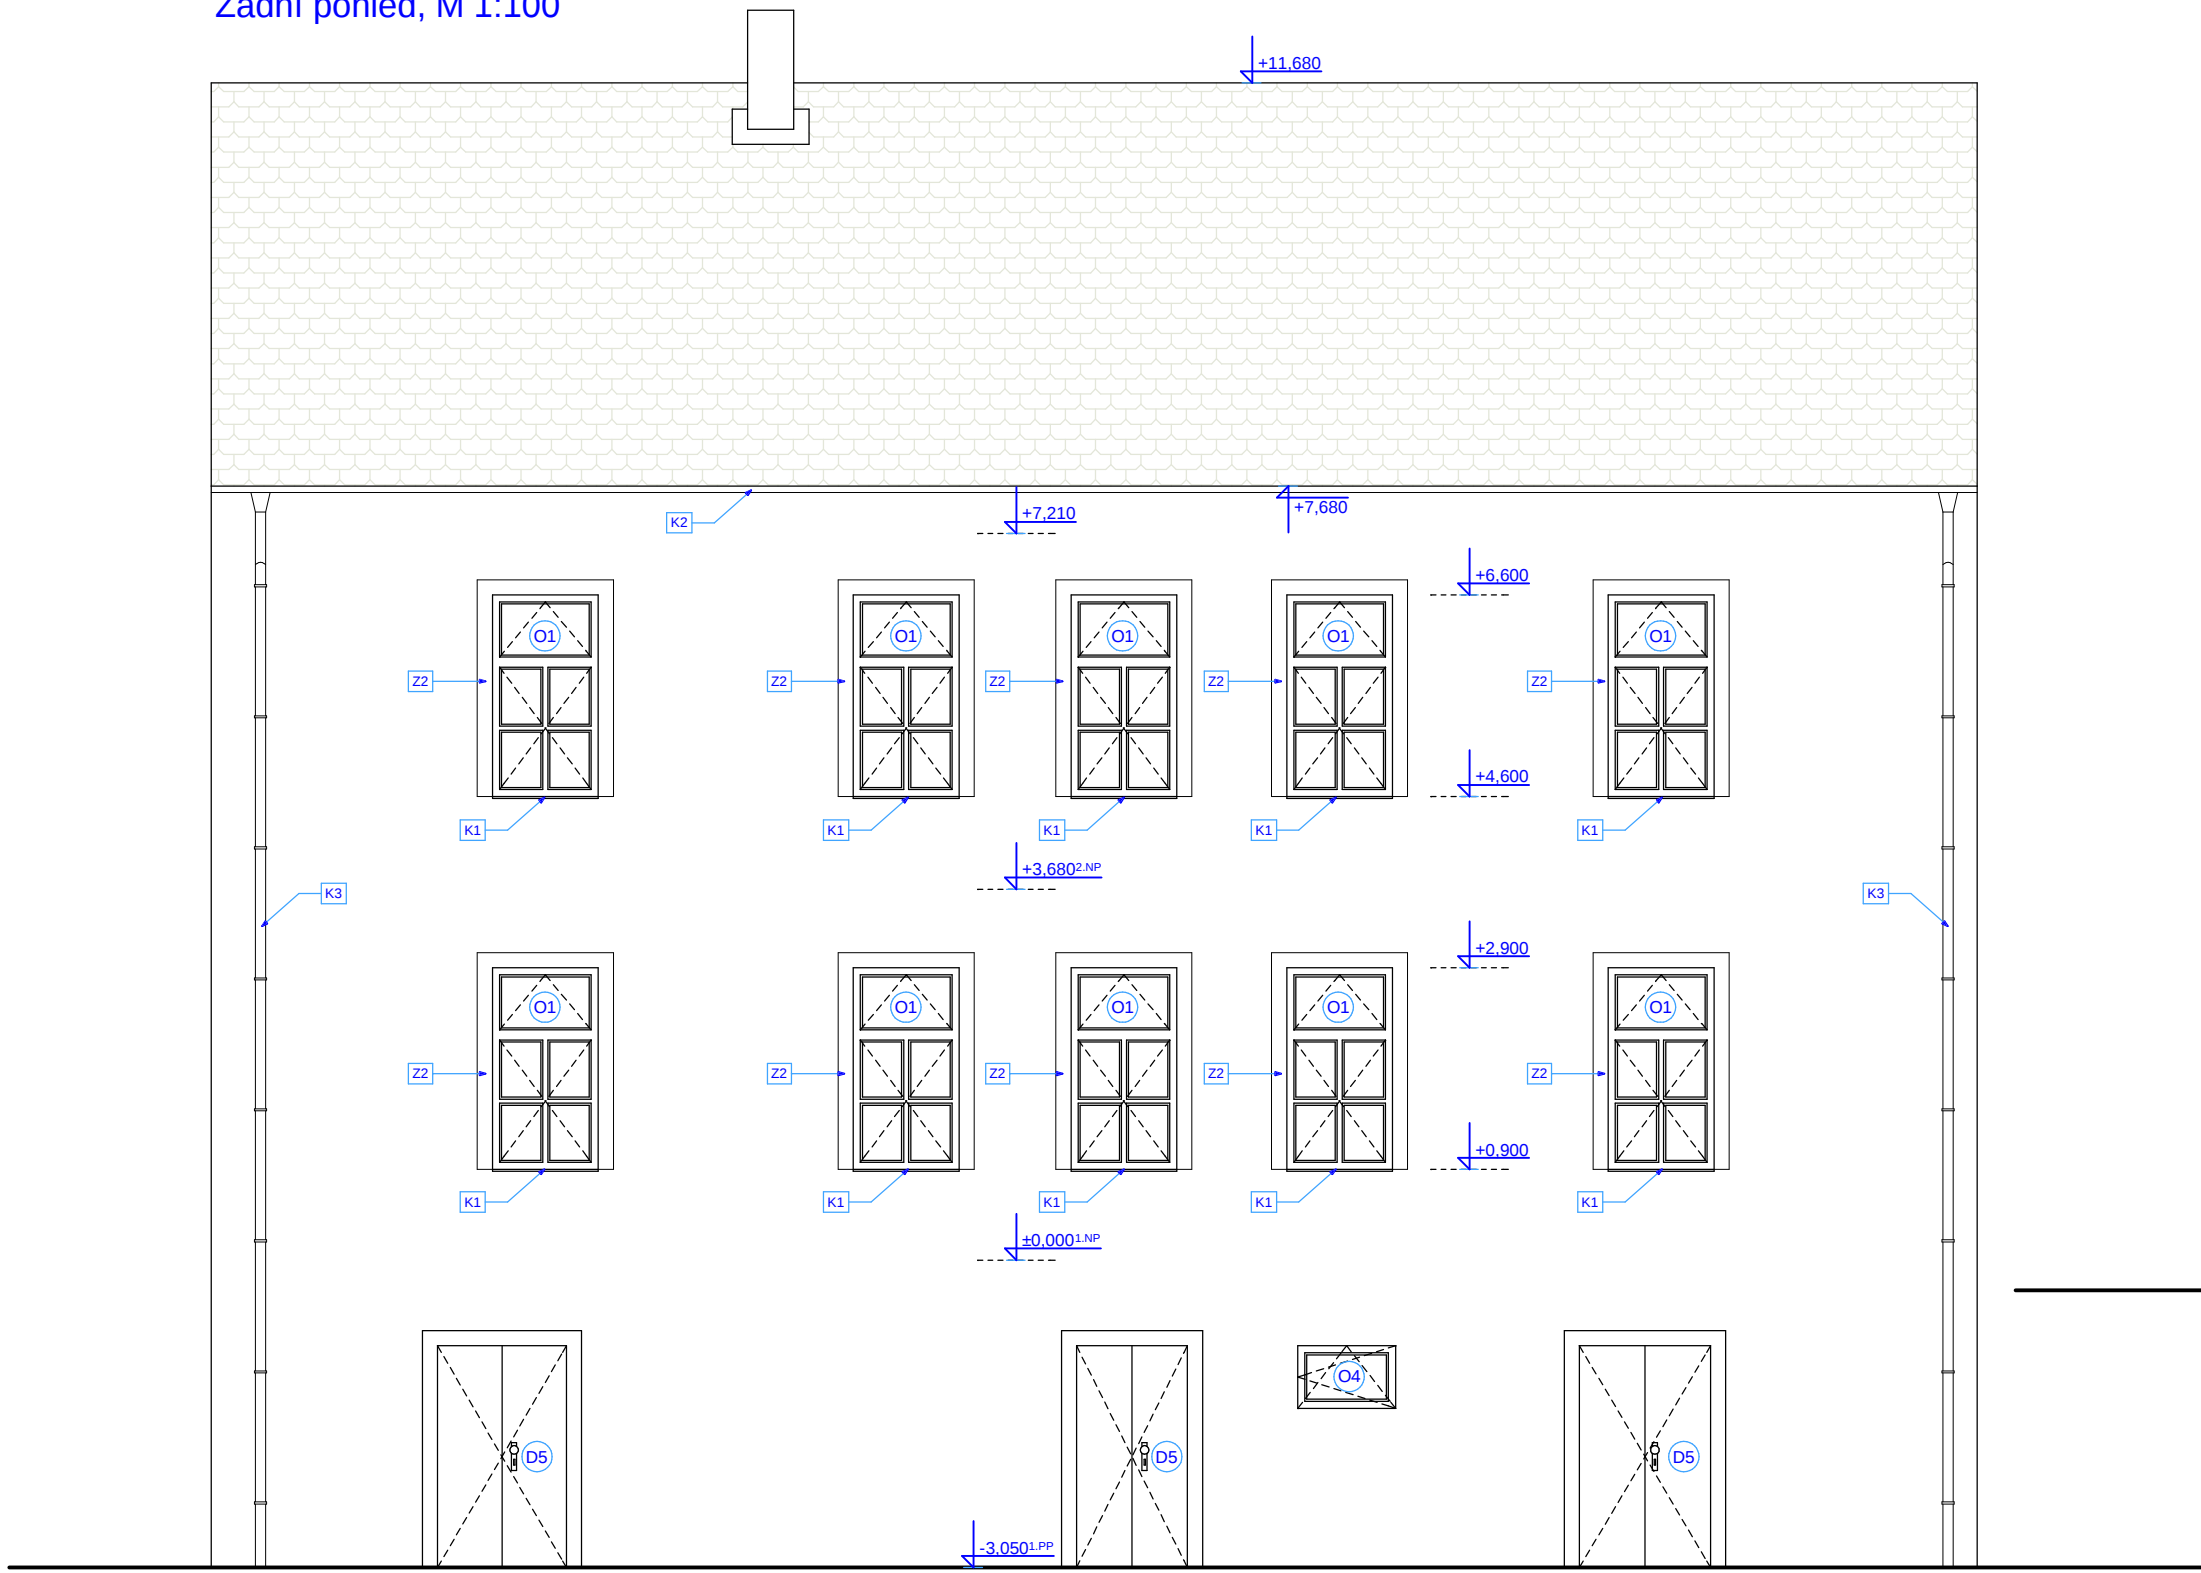

Čelní pohled, M 1:100

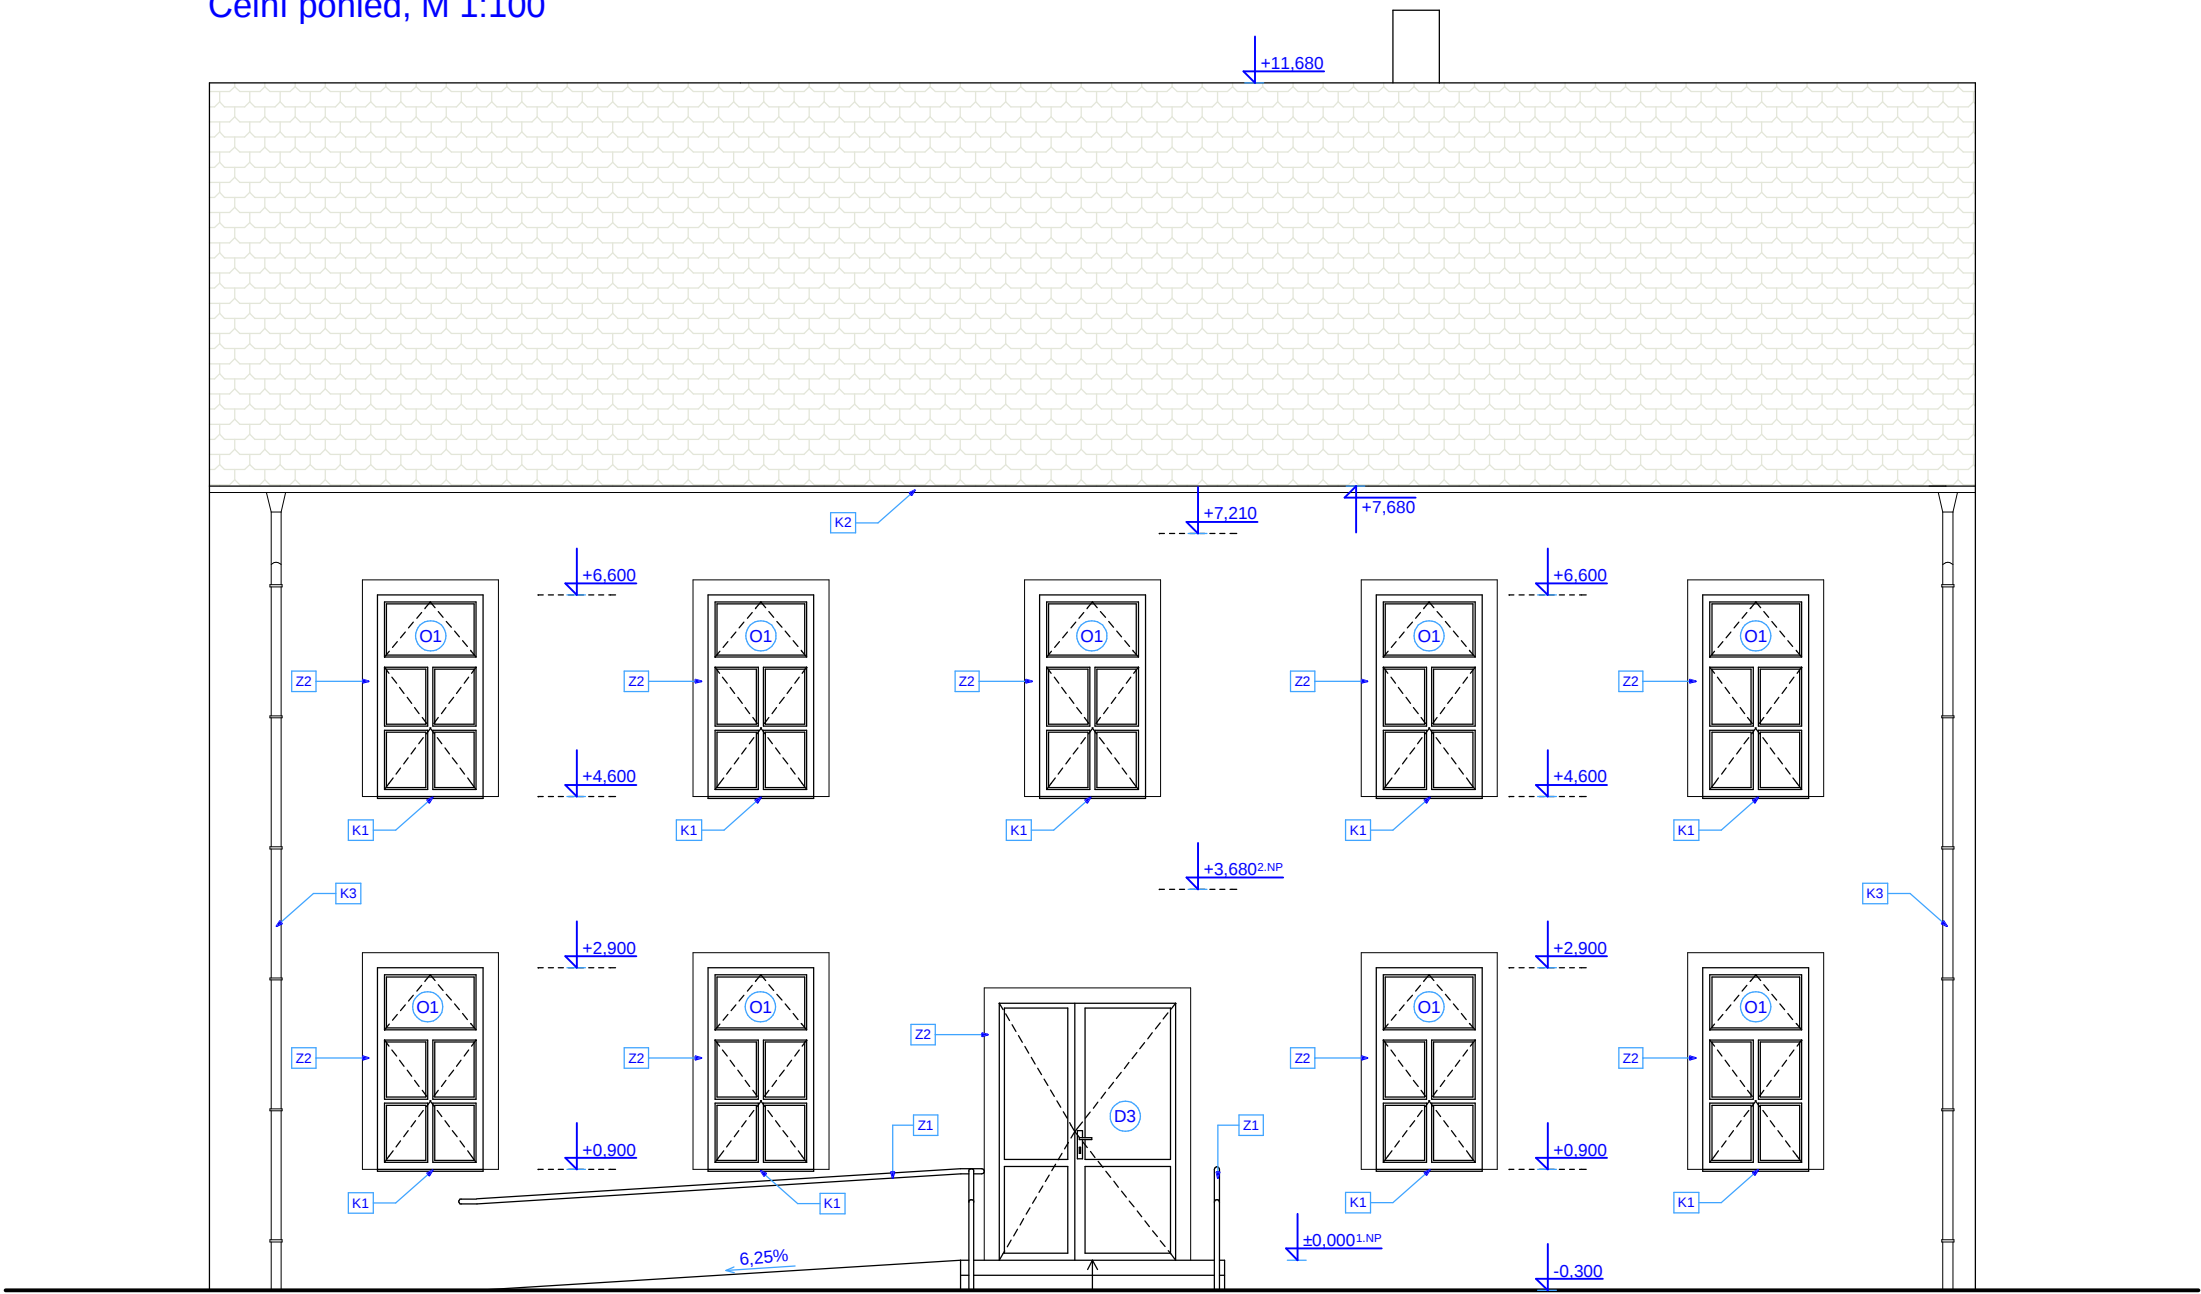

Ved. ateliéru	Němec J.	Vypracoval	P. Andrejkovič	 JIŘÍ NĚMEC projektová a inženýrská činnost Petrovka 289, 403 01, němec.jiri@gmail.com 727 600 925	
Zo. projektant	Němec J.		ArchiCAD 8.1		
Místo	Ústí n/L	Kraj	Ústecký		
Investor	Ing. Jitka Tomanová, Církvice 1, Ústí n/L, 403 02				
Akce					
Stavební úpravy bytového domu na st.p.č. 21, k.ú. Církvice					
Pohledy					
				Formát	6 x A4
				Datum	12/2012
				Stupeň	DPS
				Měřítko	Číslo výkresu
				1:75	05