


Detail - provedení zateplení ostění oken, M 1:20

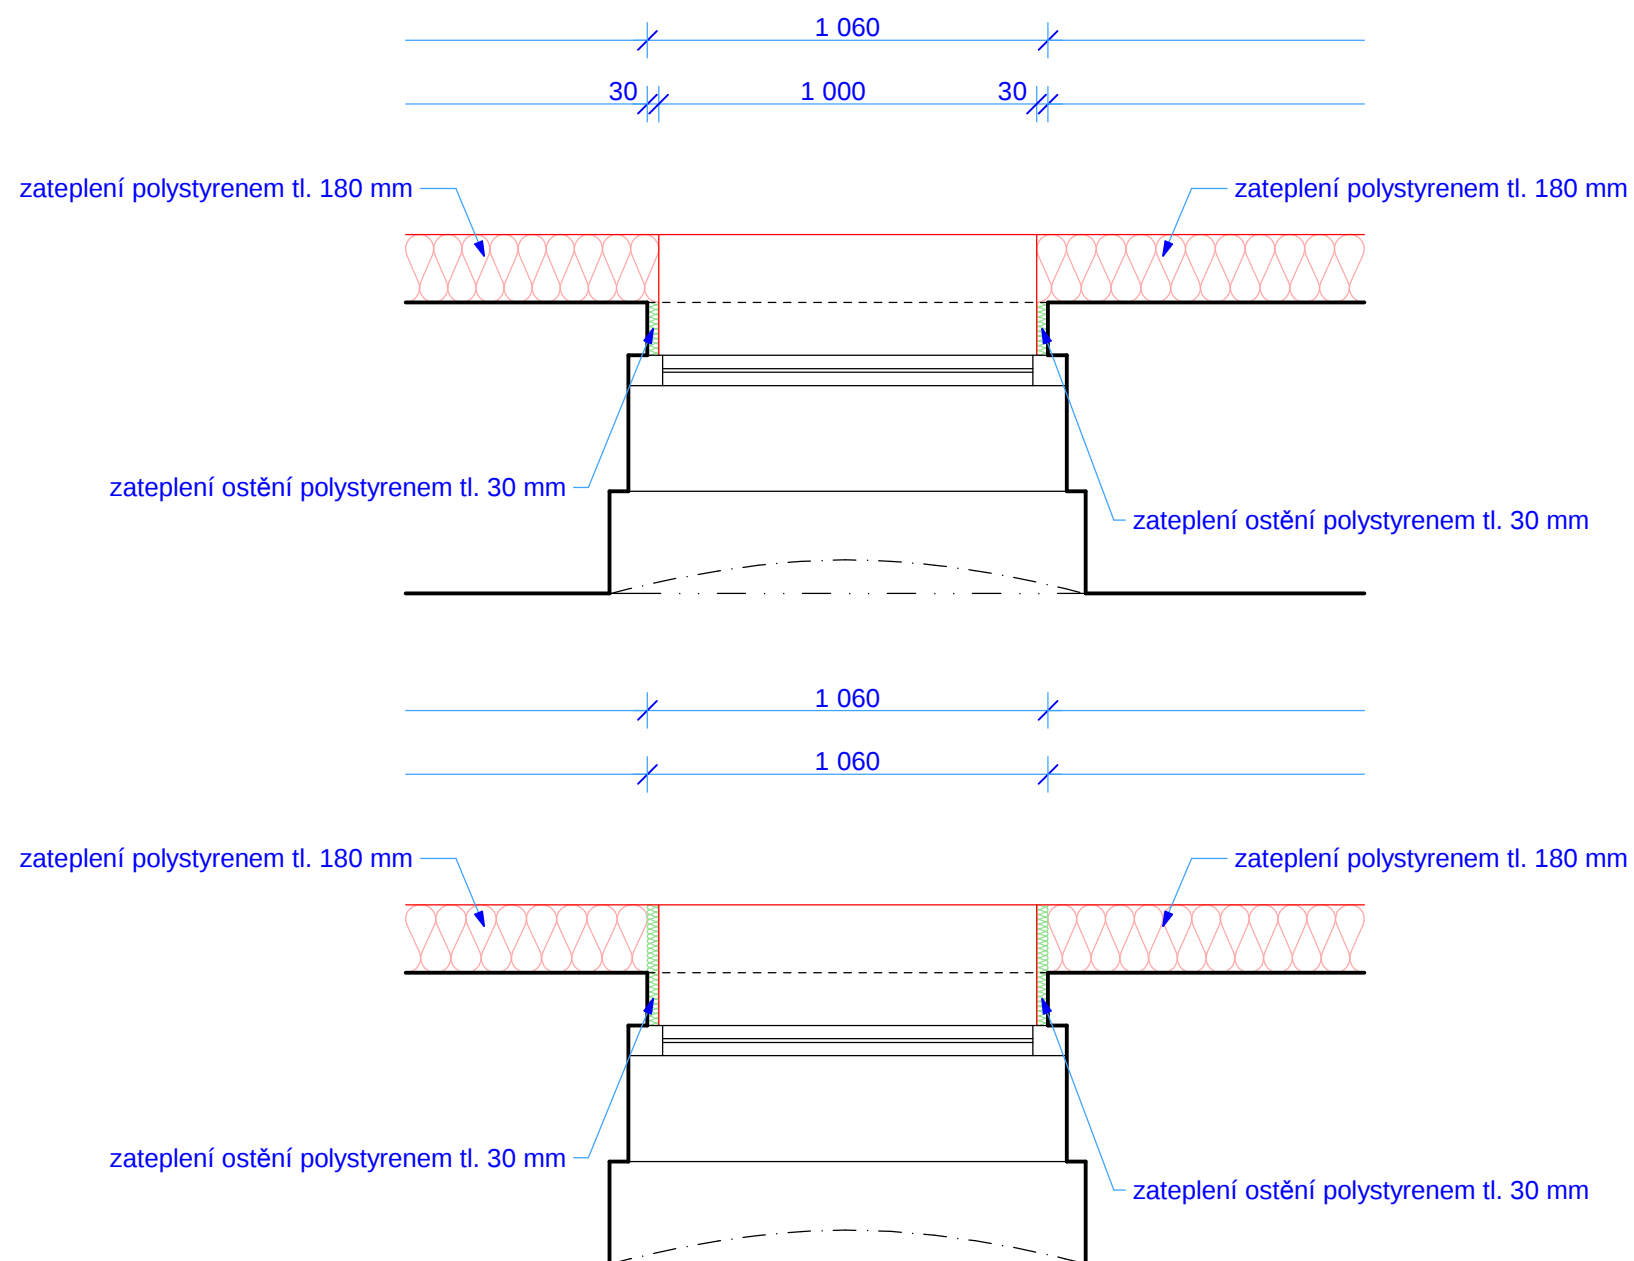

Ved. ateliéru	Němec J.	Vypracoval	P. Andrejkovič
Zo. projektant	Němec J.		ArchiCAD 8.1
Místo	Ústí n/L	Kraj	Ústecký
Investor	Ing. Jitka Tomanová, Církvice 1, Ústí n/L, 403 02		
Akce Stavební úpravy bytového domu na st.p.č. 21, k.ú. Církvice			
Detaily zateplení ostění oken			



JIŘÍ NĚMEC
projektová a inženýrská činnost

Petrovice 299, 403 37, nemec.jir@gmail.com
737 839 522

Formát	2 x A4
Datum	12/2012
Stupeň	DPS
Měřítko	1:20
Číslo výkresu	11