

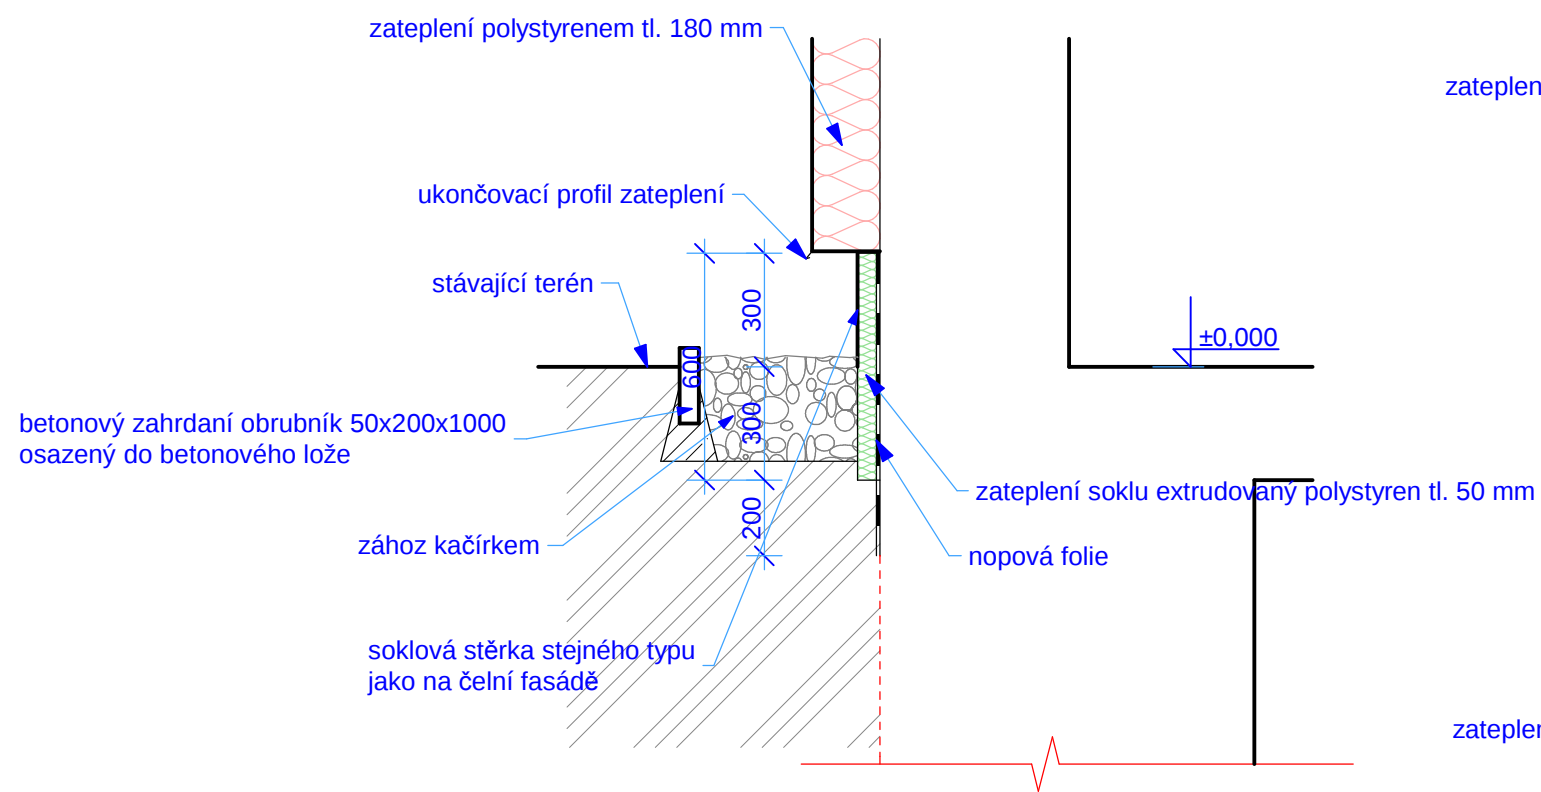


Detail - odizolování soklu, M 1:20

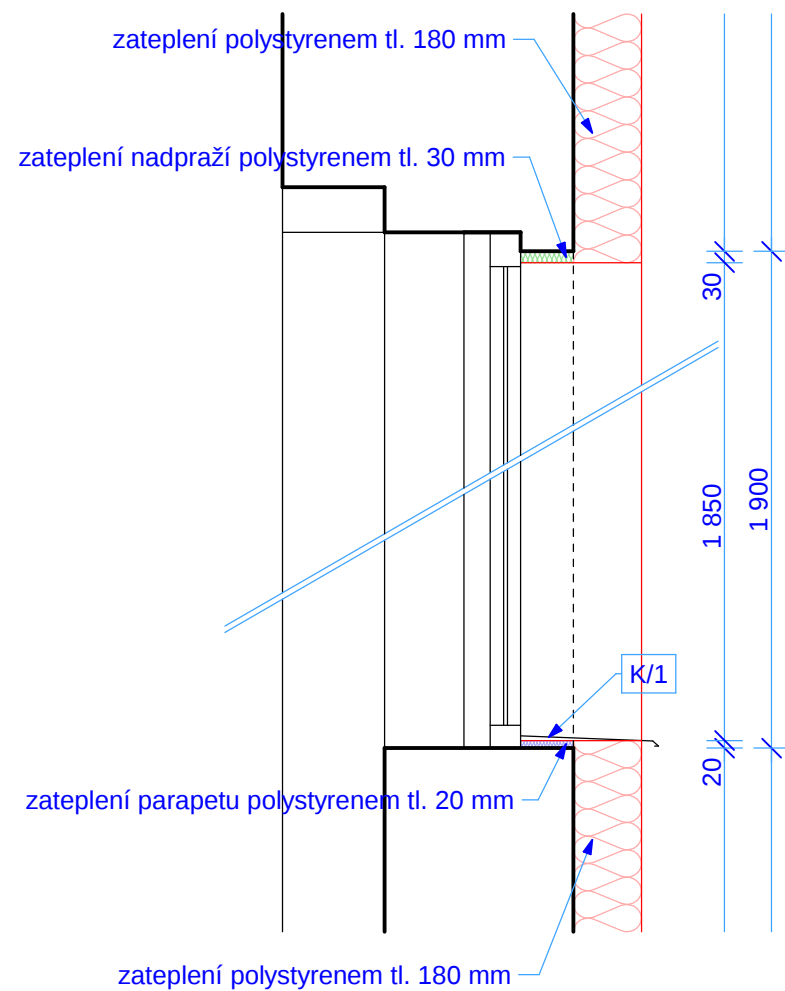

Detail - provedení zateplení parapetu a nadpraží oken, M 1:20

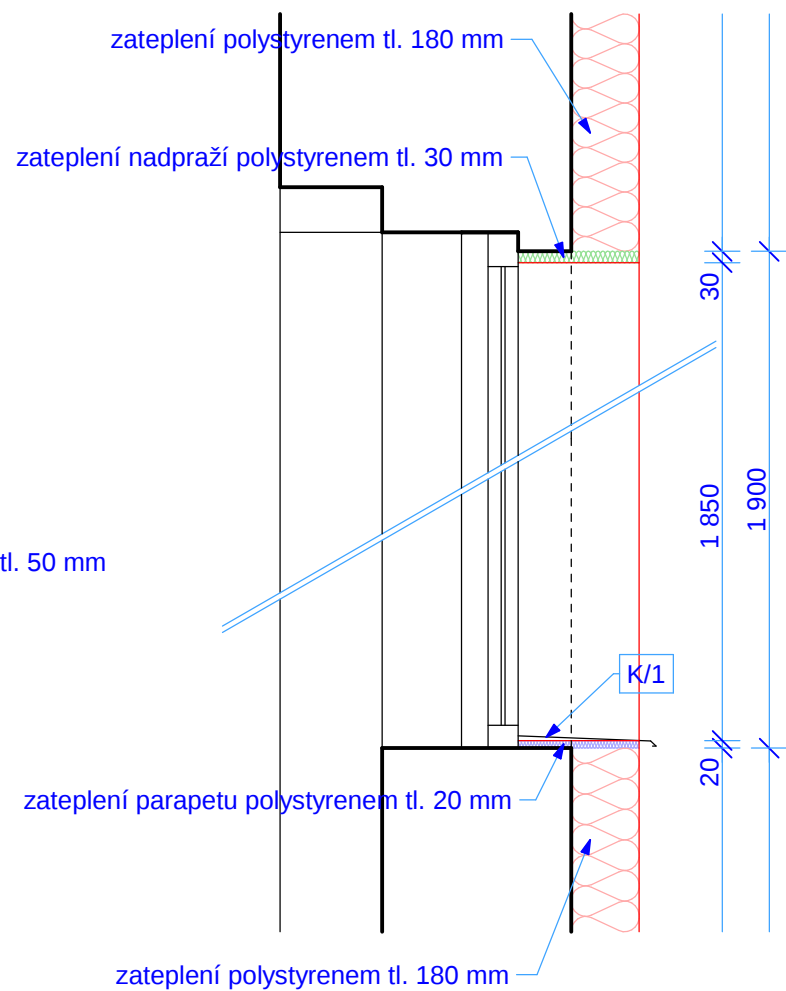

Ved. ateliéru	Němec J.	Vypracoval	P. Andrejkovič	 JIŘÍ NĚMEC projektová a inženýrská činnost	
Zo. projektant	Němec J.		ArchiCAD 8.1		
Místo	Ústí n/L	Kraj	Ústecký		
Investor	Ing. Jitka Tomanová, Církvice 1, Ústí n/L, 403 02				
Akce				Petrovice 299, 403 37, nemec.jir@gmail.com 737 839 522	
Stavební úpravy bytového domu na st.p.č. 21, k.ú. Církvice				Formát	2 x A4
				Datum	12/2012
				Stupeň	DPS
Detaily zateplení nadpraží, sokl				Měřítko	Číslo výkresu
				1:20	13