



Skladba napojení hydrantu ve funkci vzdušníku

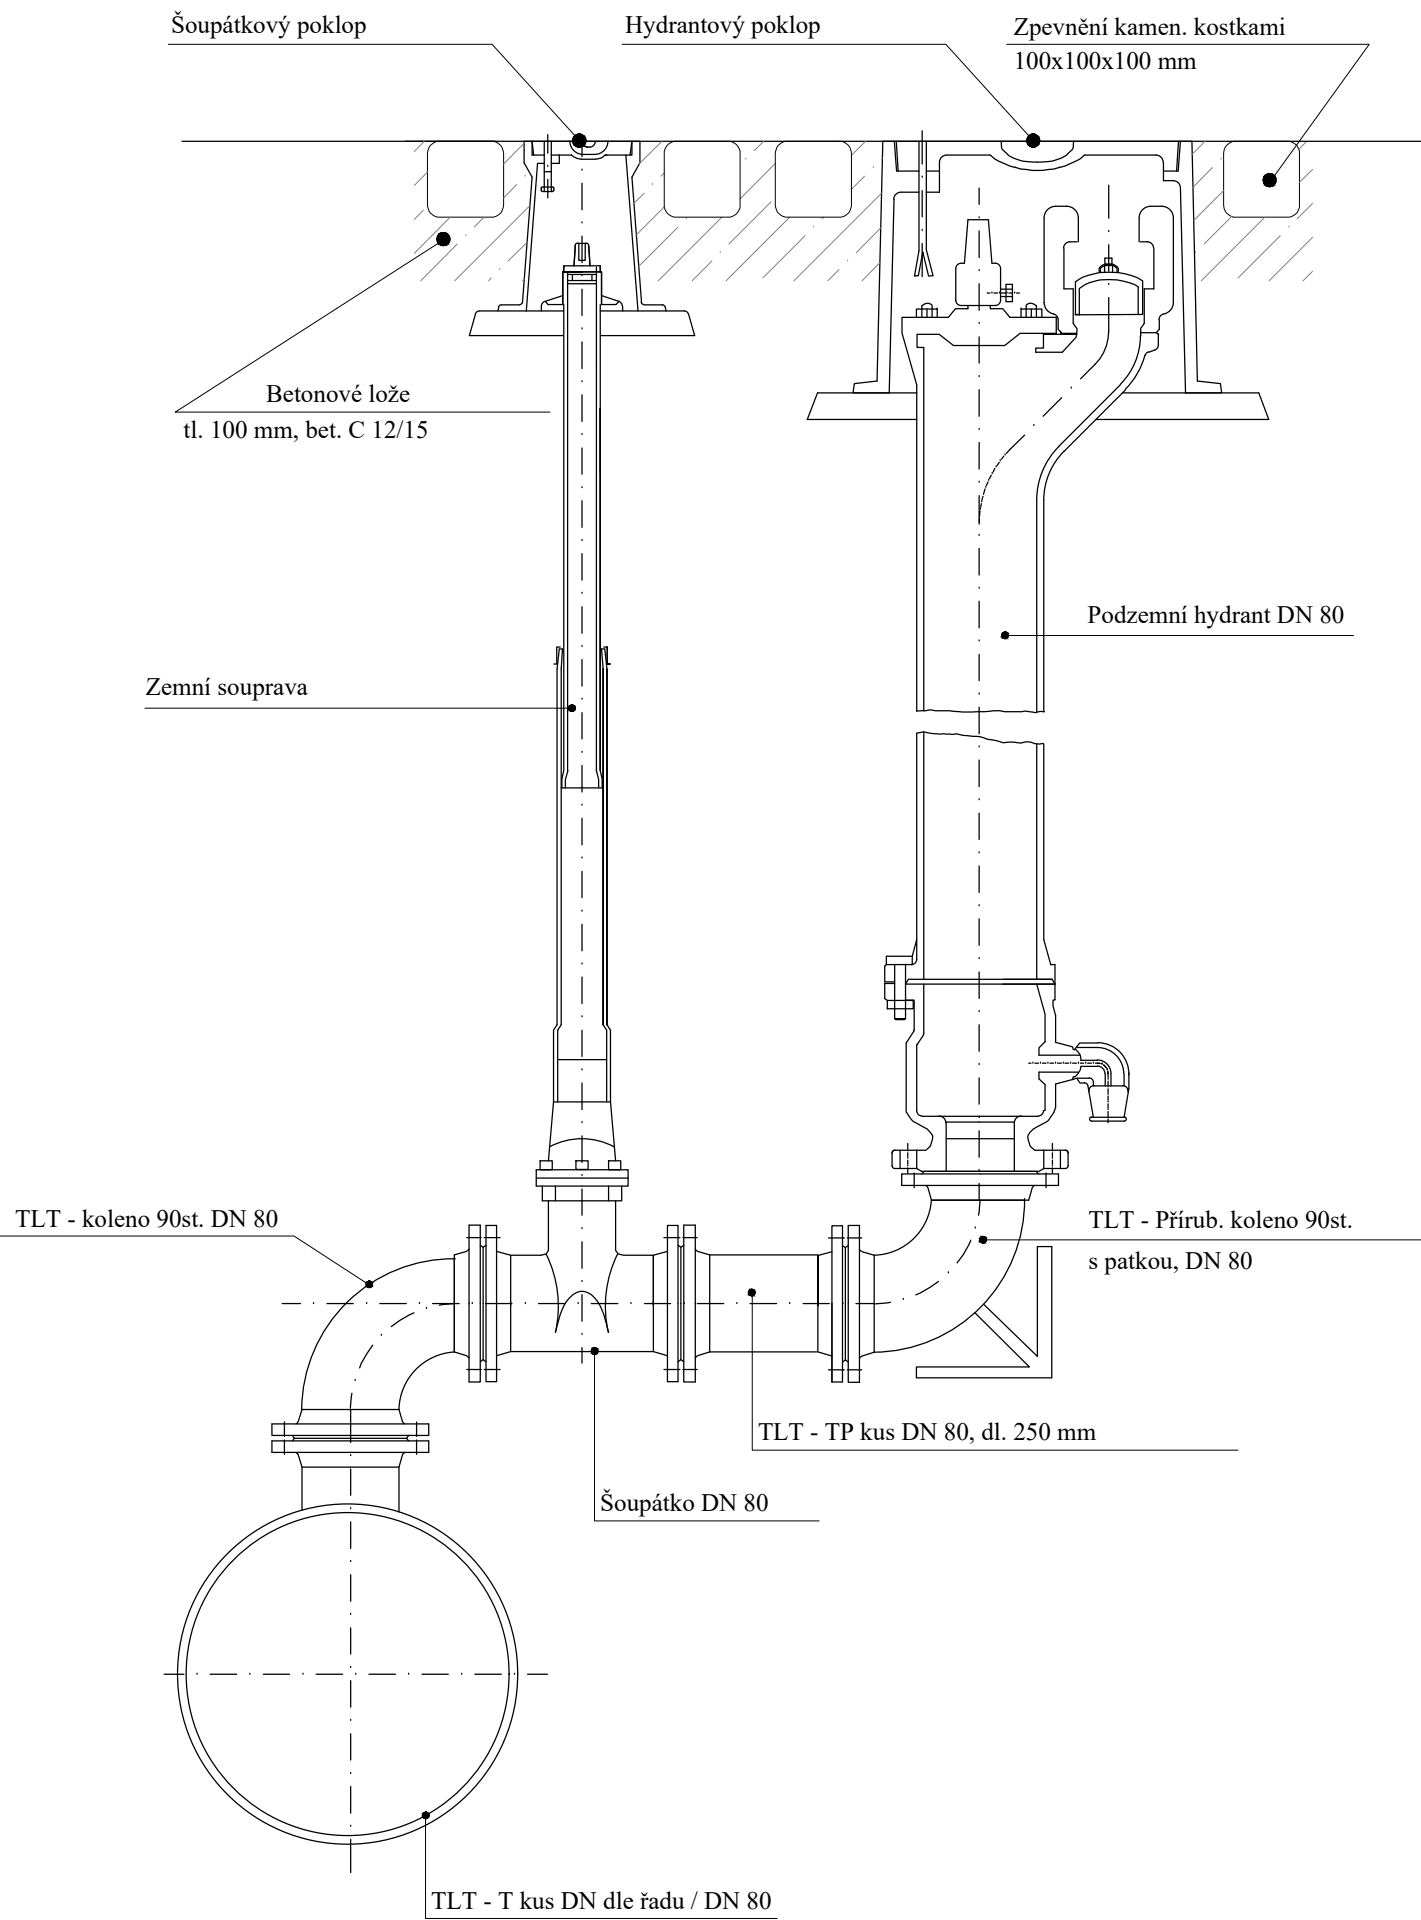

Skladba napojení hydrantu ve funkci kalosvodu

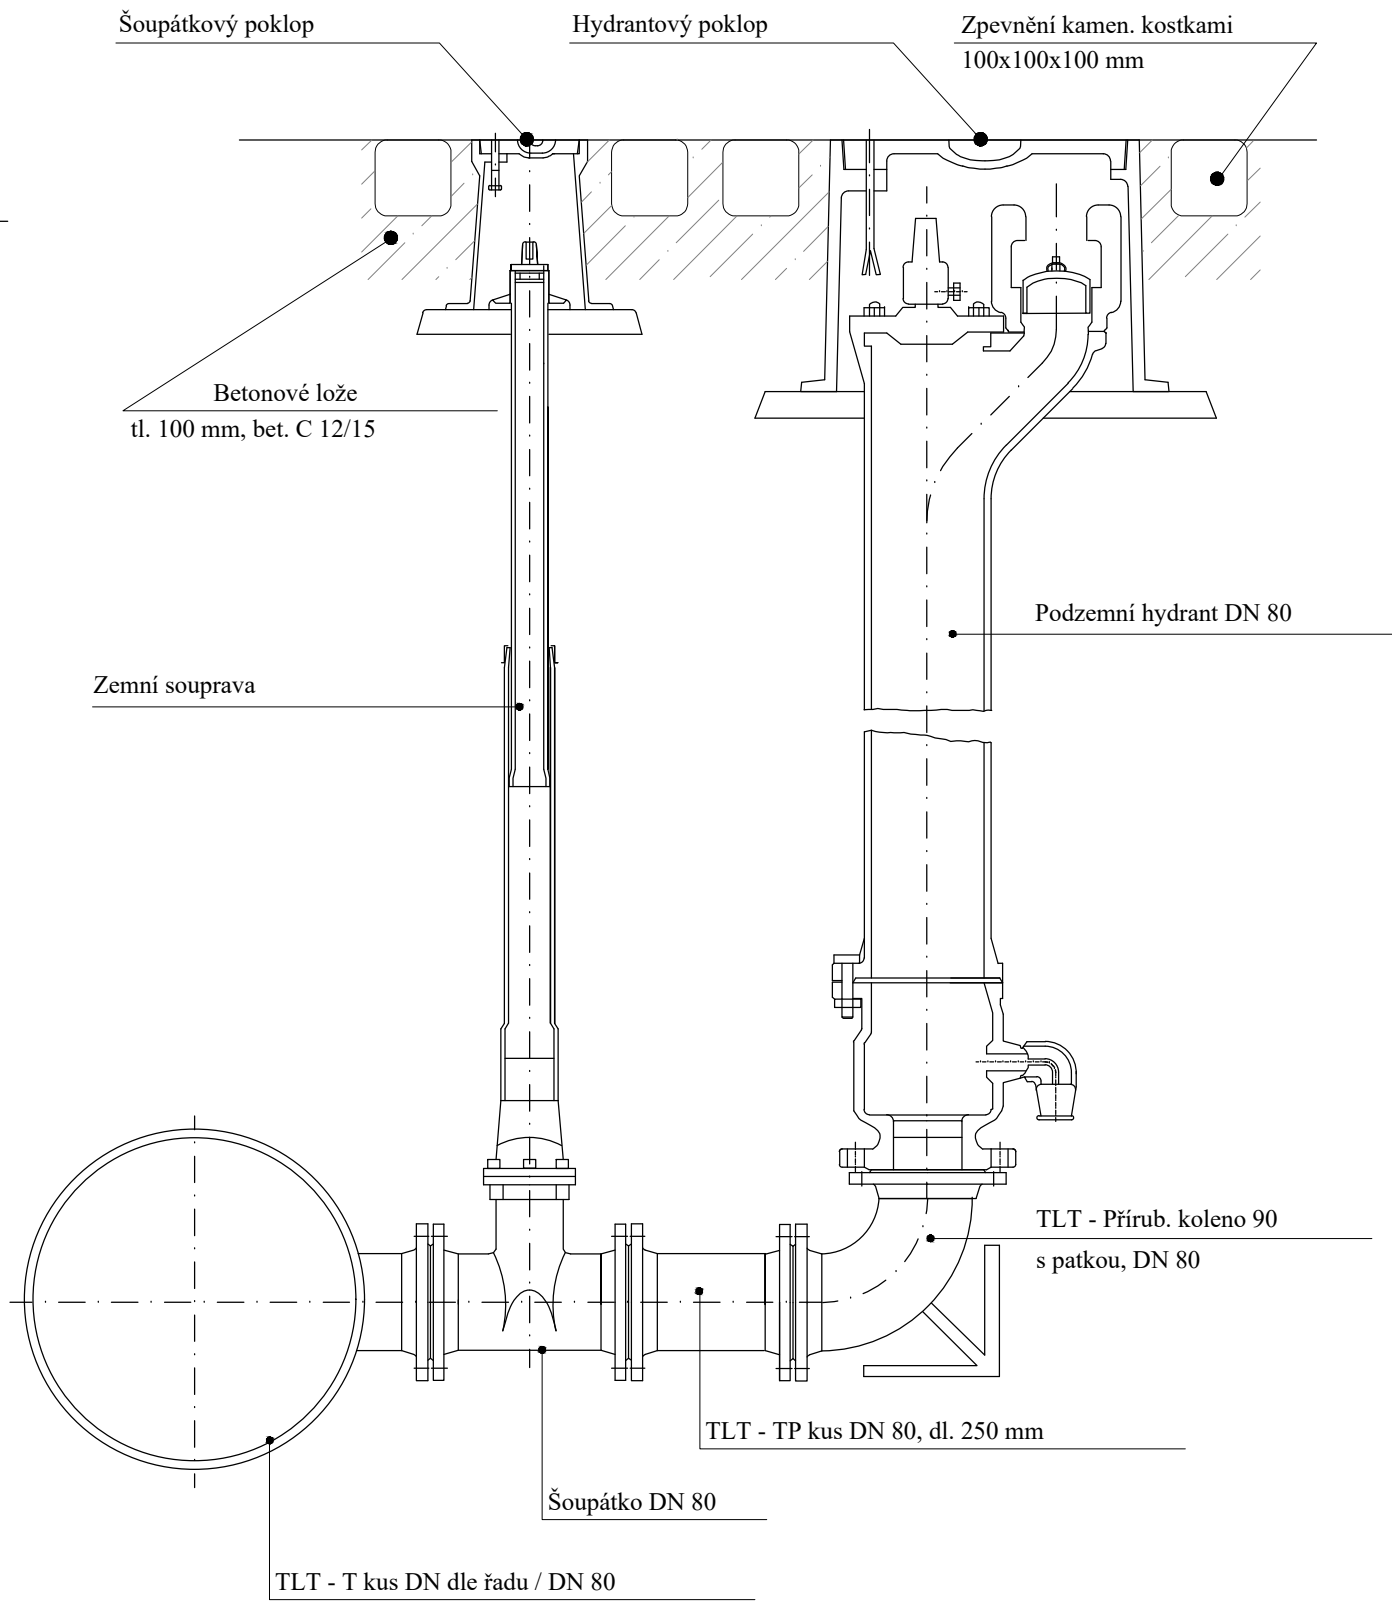

Vypracoval:	Marcela Skříčková	Marcela Skříčková autorizovaný technik ČKAIT Jiráskova 514, 666 01 Tišnov tel.: 723 104 072 e-mail: skrickova.m@seznam.cz		
Zodpovědný projektant:	Marcela Skříčková			
Kraj: Jihomoravský	K. ú.: Tišnov			
Objednatel:	Svazek vodovodů a kanalizací Tišnovsko			
Akce: Tišnov ul. Drbalova - rekonstrukce a novostavba vodovodního řadu, - obnova vodovodního řadu		Paré č.	Datum:	listopad 2024
Část: SO 01 Rekonstrukce a novostavba vodovodního řadu			Měřítko:	-
			Formát:	2 x A4
			Stupeň:	SPS
			Číslo výkresu:	D.2-01-04
Název přílohy: Vzorová skladba napojení podzemního hydrantu				