



ŘEZ C-C' - půdorys

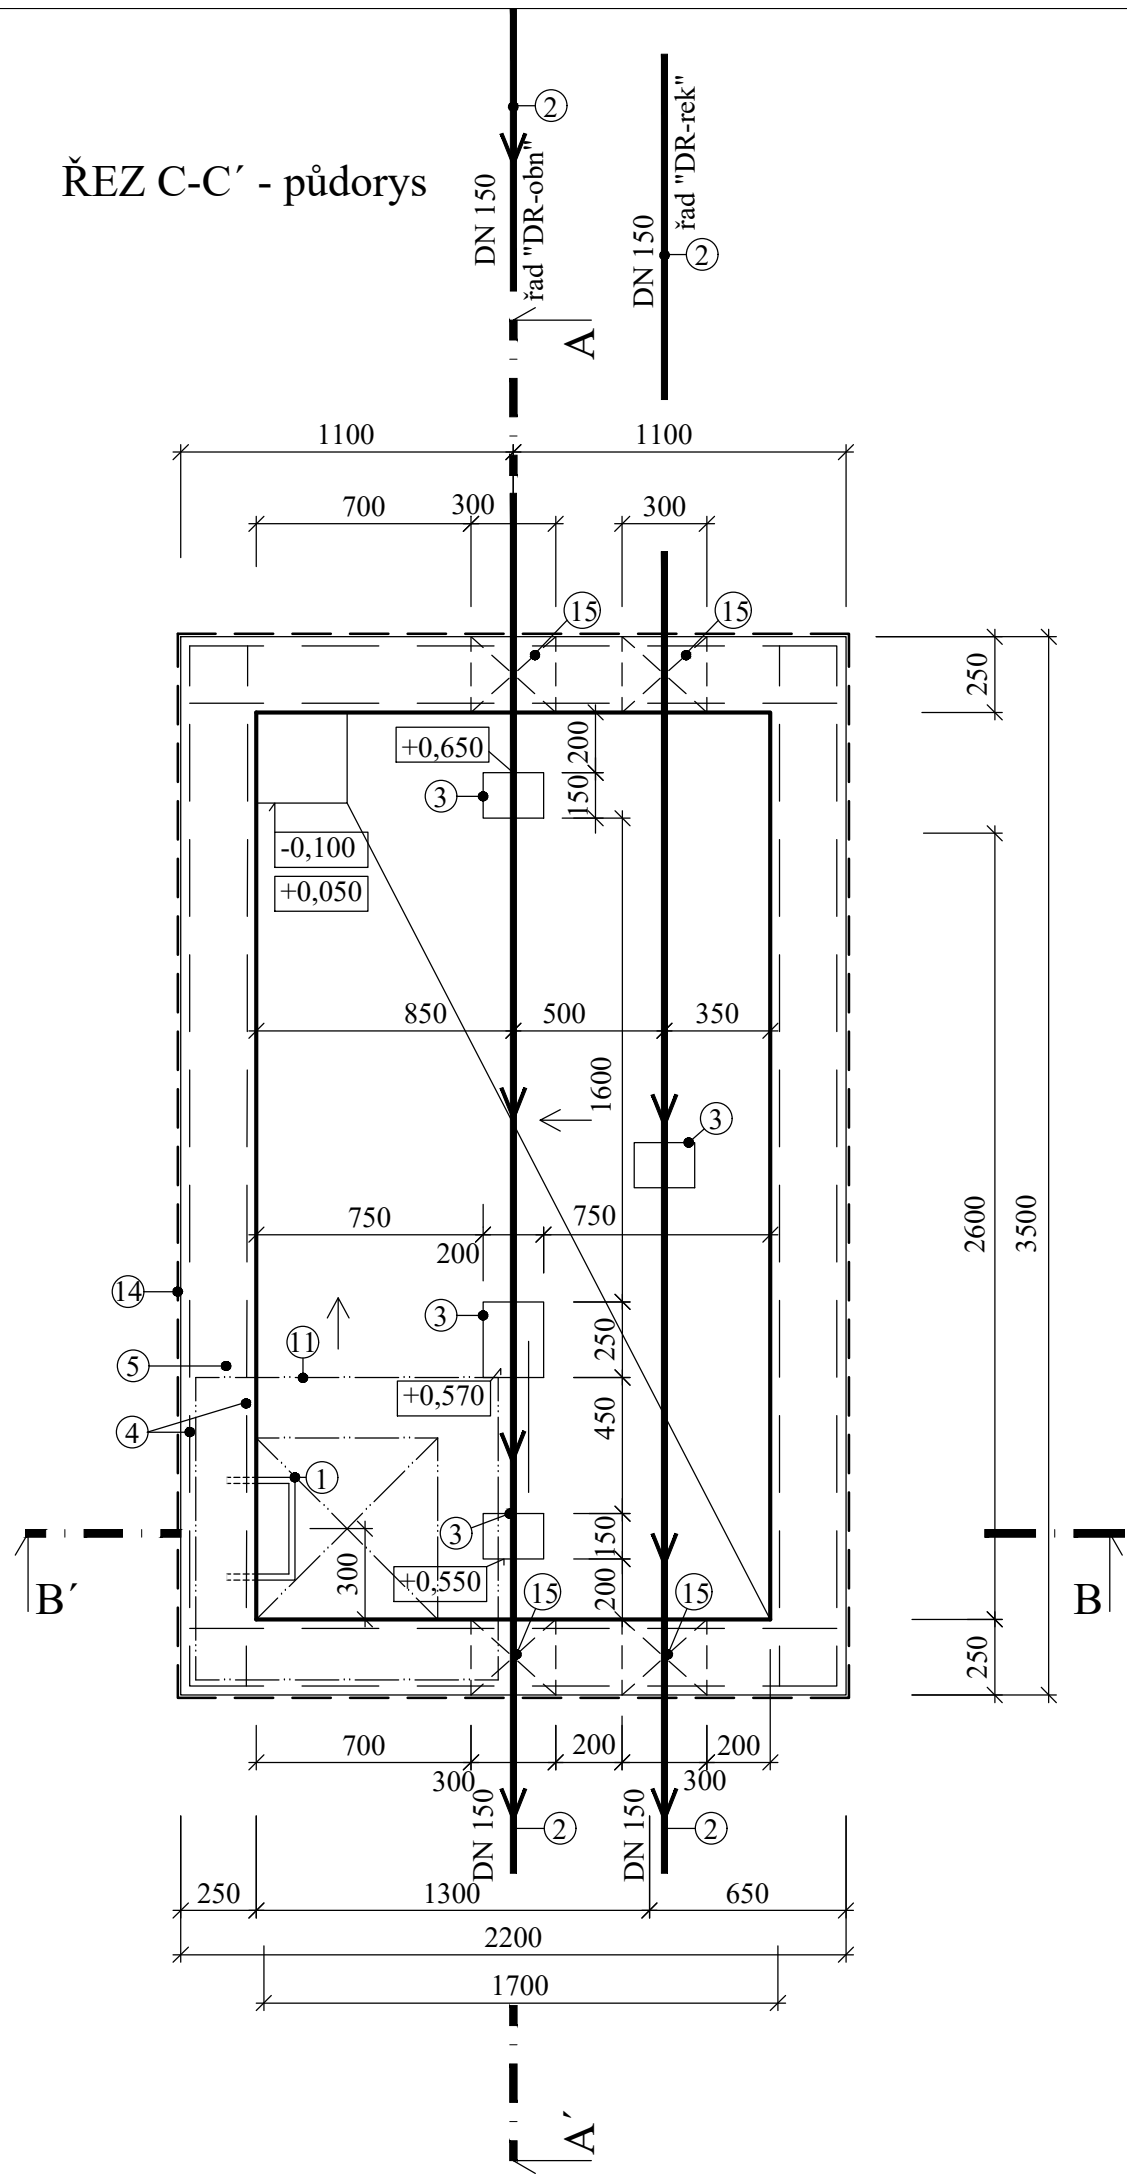


ŘEZ A-A' - svislý řez

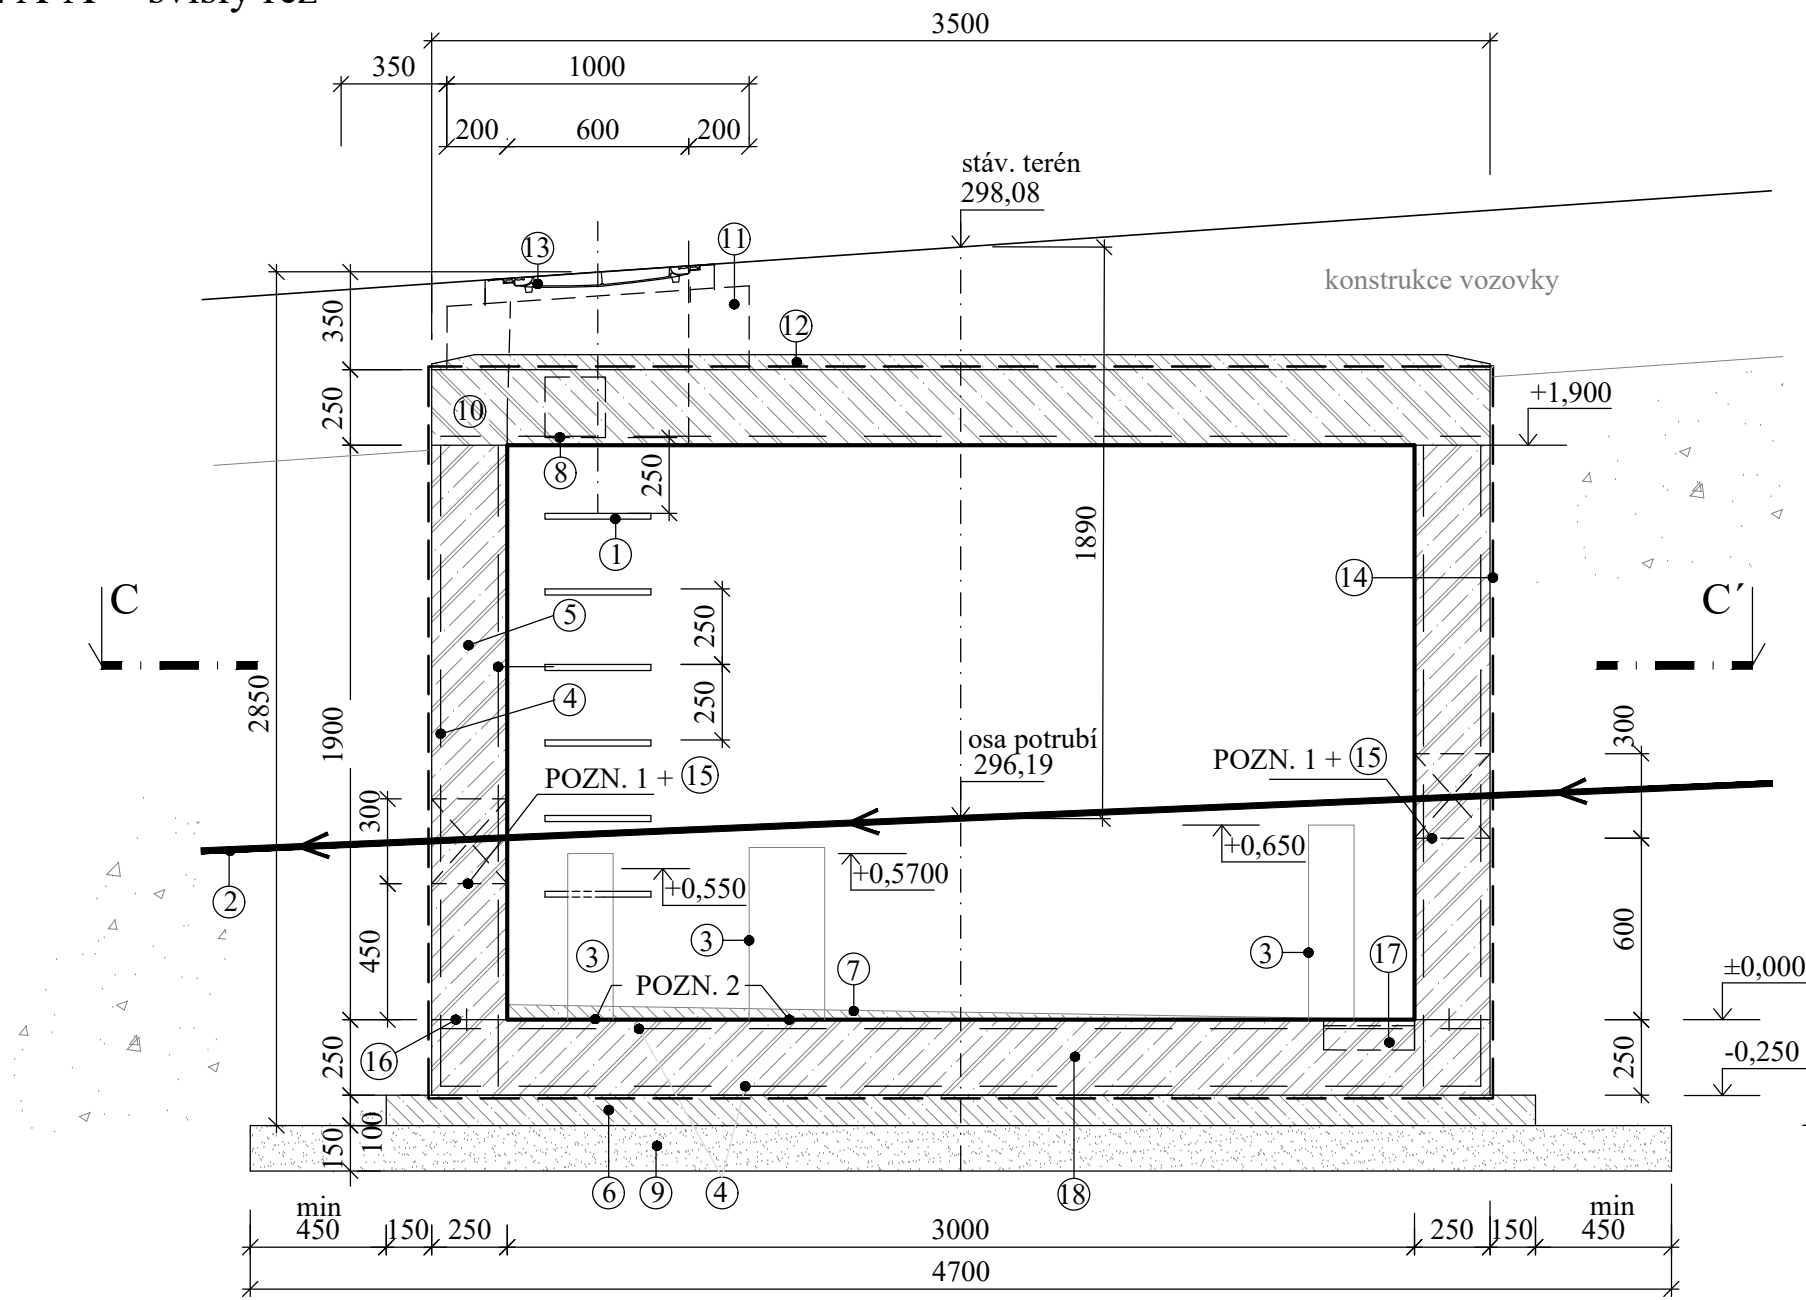

LEGENDA:

- Vidlicová stupadla dle DIN 19555 osazená dodatečně po betonáži
- Potrubí TLT DN 150 mm
- Kotevní (opěrný) blok z betonu C 8/10, s upevňovací objímkou, dotvarovat dle potřeby
- Betonářská síť KARI
- ŽELEZOBETON. STĚNY TL. 250mm Z BETONU C30/37, PROSTŘEDÍ XC2, XD3, XF3, XA1
- Podkladní beton C 8/10
- Spádovaný beton C 8/10 tl. 50-60 mm
- Kapsové stupadlo (ocel s polyetylenovým povlakem)
- Hutněný štěrkopiskový podsyp
- ŽELEZOBETONOVÁ STŘEŠNÍ DESKA tl. 250mm, Z BETONU C30/37, PROSTŘEDÍ XC2, XD3, XF3
- KOMÍNEK VSTUPNÍHO OTVORU Z BETONU C25/30 XC3
- Betonová mazanina ochranná 50-30mm
- Poklop litinový rozměrů 600x600 mm uzamykatelný, vodotěsný
- Izolace proti zemi vlhkosti
- Vodotěsné napojení potrubí na stěnu šachty - profily zabraňující průsaku, doplnění betonem stejné kvality jako stěny
- Ošetření pracovní spáry - vhodné profily zabraňující průsaku vody na bázi bentonitových bobtnajících těsnění, nebo možno použít profilované distanční gumy, plechy
- Sběrná jámka překrytá litinovou mříží 300 x 300 mm
- ŽELEZOBETON. DNO (DESKA) TL. 250mm Z BETONU C30/37, PROSTŘEDÍ XC2, XA1

ŘEZ B-B' - svislý řez

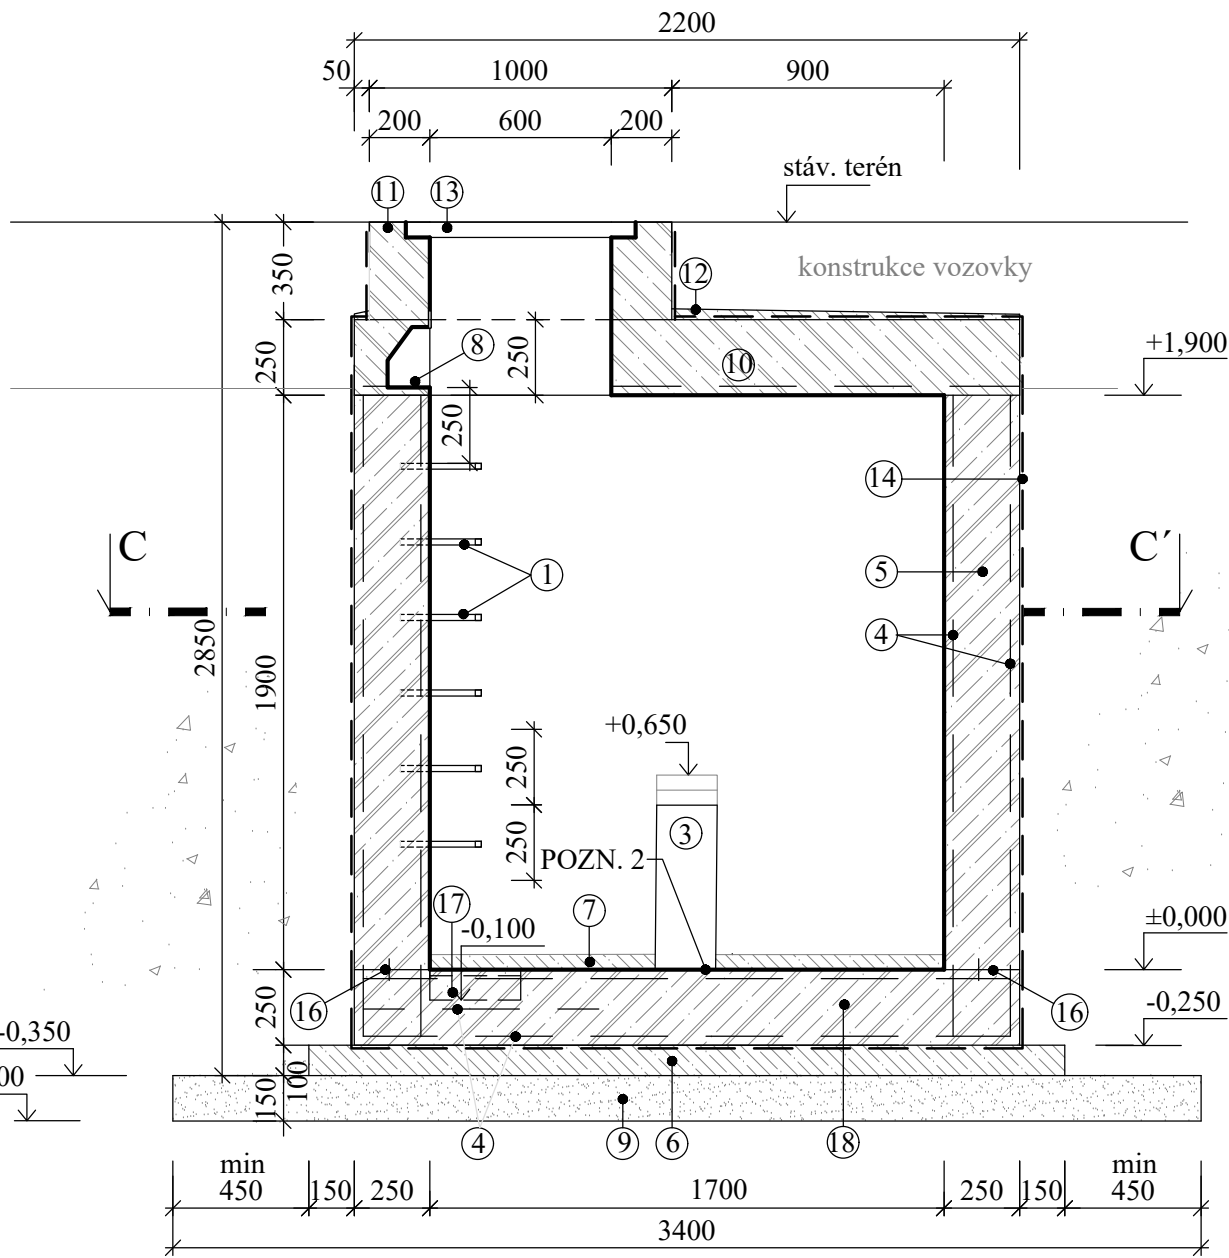

UPOZORNĚNÍ:

- Armatury musí být uchyceny k podpěrám na obou koncích
- Vnitřní povrch šachty bude opatřen ochranným uzavíracím nátěrovým systémem
- Podpory potrubí musí být v maximální vzdálenosti 1,8 m
- Rozměry šachty je nutno přizpůsobit délkám armatur a tvarovek příslušného dodavatele.
- Způsob zajištění stavební jámy a stability stávajících konstrukcí je na dodavateli stavby

POZNÁMKA 1: Řešení prostupů bude upřesněno na základě skutečné polohy stávajícího vodovodu.

POZNÁMKA 2: Pro zajištění dostatečné stability bloků doporučuji provázat dno šachty s bloky betonářskou výztuží.

- Vodostavební beton C 25/30 - XC3 - S3 - stěny a dno
- Vodostavební beton C 25/30 - XC4 - S3 - strop
- Hutněný zásep vhodnou zemínou
- Štěrkopiskový podsyp hutněný na 95% PS
- Prostý beton C 8/10

Vypracoval:	Marcela Skříčková	Marcela Skříčková autORIZOVANÝ technik ČKAIT Jiráskova 514, 666 01 Tišnov tel.: 723 104 072 e-mail: skrickova.m@seznam.cz
Zodpovědný projektant:	Marcela Skříčková	
Kraj: Jihomoravský	K. ú.: Tišnov	
Objednatel:	Svazek vodovodů a kanalizací Tišnovsko	
Akce:	Tišnov ul. Drbalova - rekonstrukce a novostavba vodovodního řadu, - obnova vodovodního řadu	Paré č.: Datum: listopad 2024 Měřitko: - Formát: 2 x A4 Stupeň: SPS Číslo výkresu: D.2-02-02
Část:	SO 02 Šachta s redukčním ventilem	
Název přílohy:	Armaturní šachta - stavební část	