


Armaturní šachta

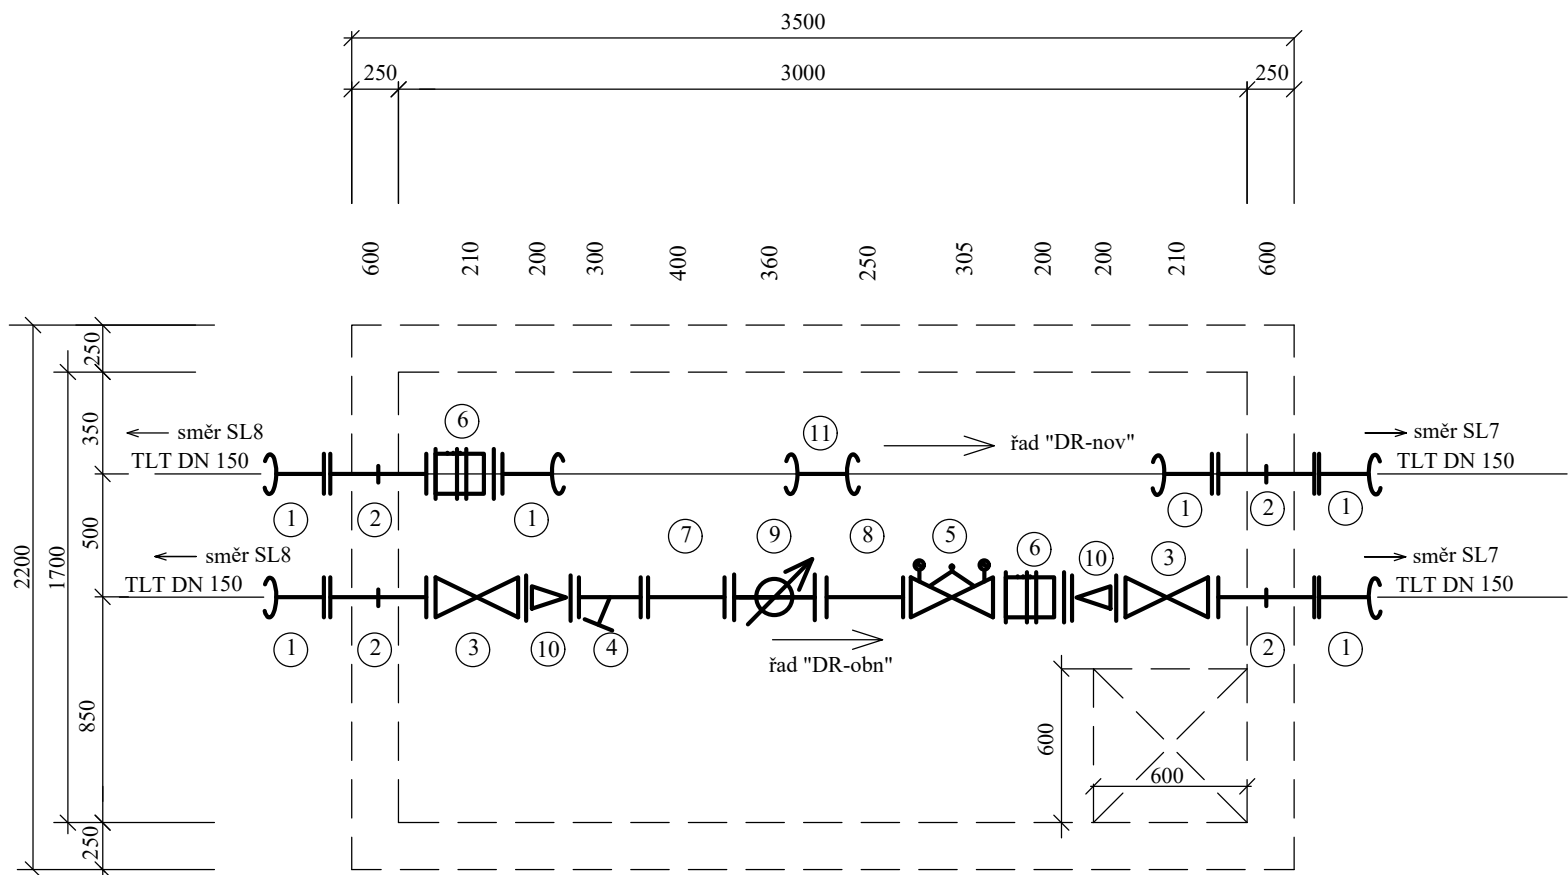

Legenda

- 1 Spojka SYNOFLEX jištěná proti posunu DN150 (příruba x hrdlo) - 6ks
- 2 FF-kus TLT dl. 600 mm DN 150 přírubová trouba s kotvou - 4ks
- 3 Šoupátko DN 150, s ovládáním ručním kolem - 2ks
- 4 Filtř DN 80 - 1ks
- 5 Redukční ventil DN 80 - 1ks
- 6 Montážní vložka DN 80 - 2ks
- 7 FF-kus TLT dl. 400 mm DN 80 přírubová trouba - 1ks
nebo PE potrubí DN 80, dl. 400 mm a 2x přírubový spoj pro PE potrubí DN 80
- 8 FF-kus TLT dl. 250 mm DN 80 přírubová trouba -1ks
nebo PE potrubí DN 80, dl. 250 mm a 2x přírubový spoj pro PE potrubí DN 80
- 9 Vodoměr DN 80 -1ks
- 10 FFR-kus DN 150/80 (přírubová redukční tvarovka) -2ks
- 11 Spojka SYNOFLEX jištěná proti posunu DN150 (hrdlo x hrdlo) - 1ks

Upozornění:

- Rozměry šachty je nutno přizpůsobit délkám armatur a tvarovek příslušného dodavatele.
- Tvarovky z TLT, materiálově viz projektová dokumentace jako celek.
- Trouba TLT DN150 řadu "DR-nov" je započítána v SO 01. Tvarovky a armatury uvedené v této příloze platí pro předmětný SO 02.

Vypracoval:	Marcela Skříčková	Marcela Skříčková autorizovaný technik ČKAIT Jiráskova 514, 666 01 Tišnov tel.: 723 104 072 e-mail: skrickova.m@seznam.cz		
Zodpovědný projektant:	Marcela Skříčková			
Kraj:	Jihomoravský			
Objednatel:	Svazek vodovodů a kanalizací Tišnovsko			
Akce:	Tišnov ul. Drbalova - rekonstrukce a novostavba vodovodního řadu, - obnova vodovodního řadu	Paré č.	Datum:	listopad 2024
Část:	SO 02 Šachta s redukčním ventilem		Měřítko:	-
Název přílohy:	Armaturní šachta - kladečské schéma		Formát:	2 x A4
			Stupeň:	SPS
			Číslo výkresu:	D.2-02-03