


ŘEZ A-A' - svislý řez

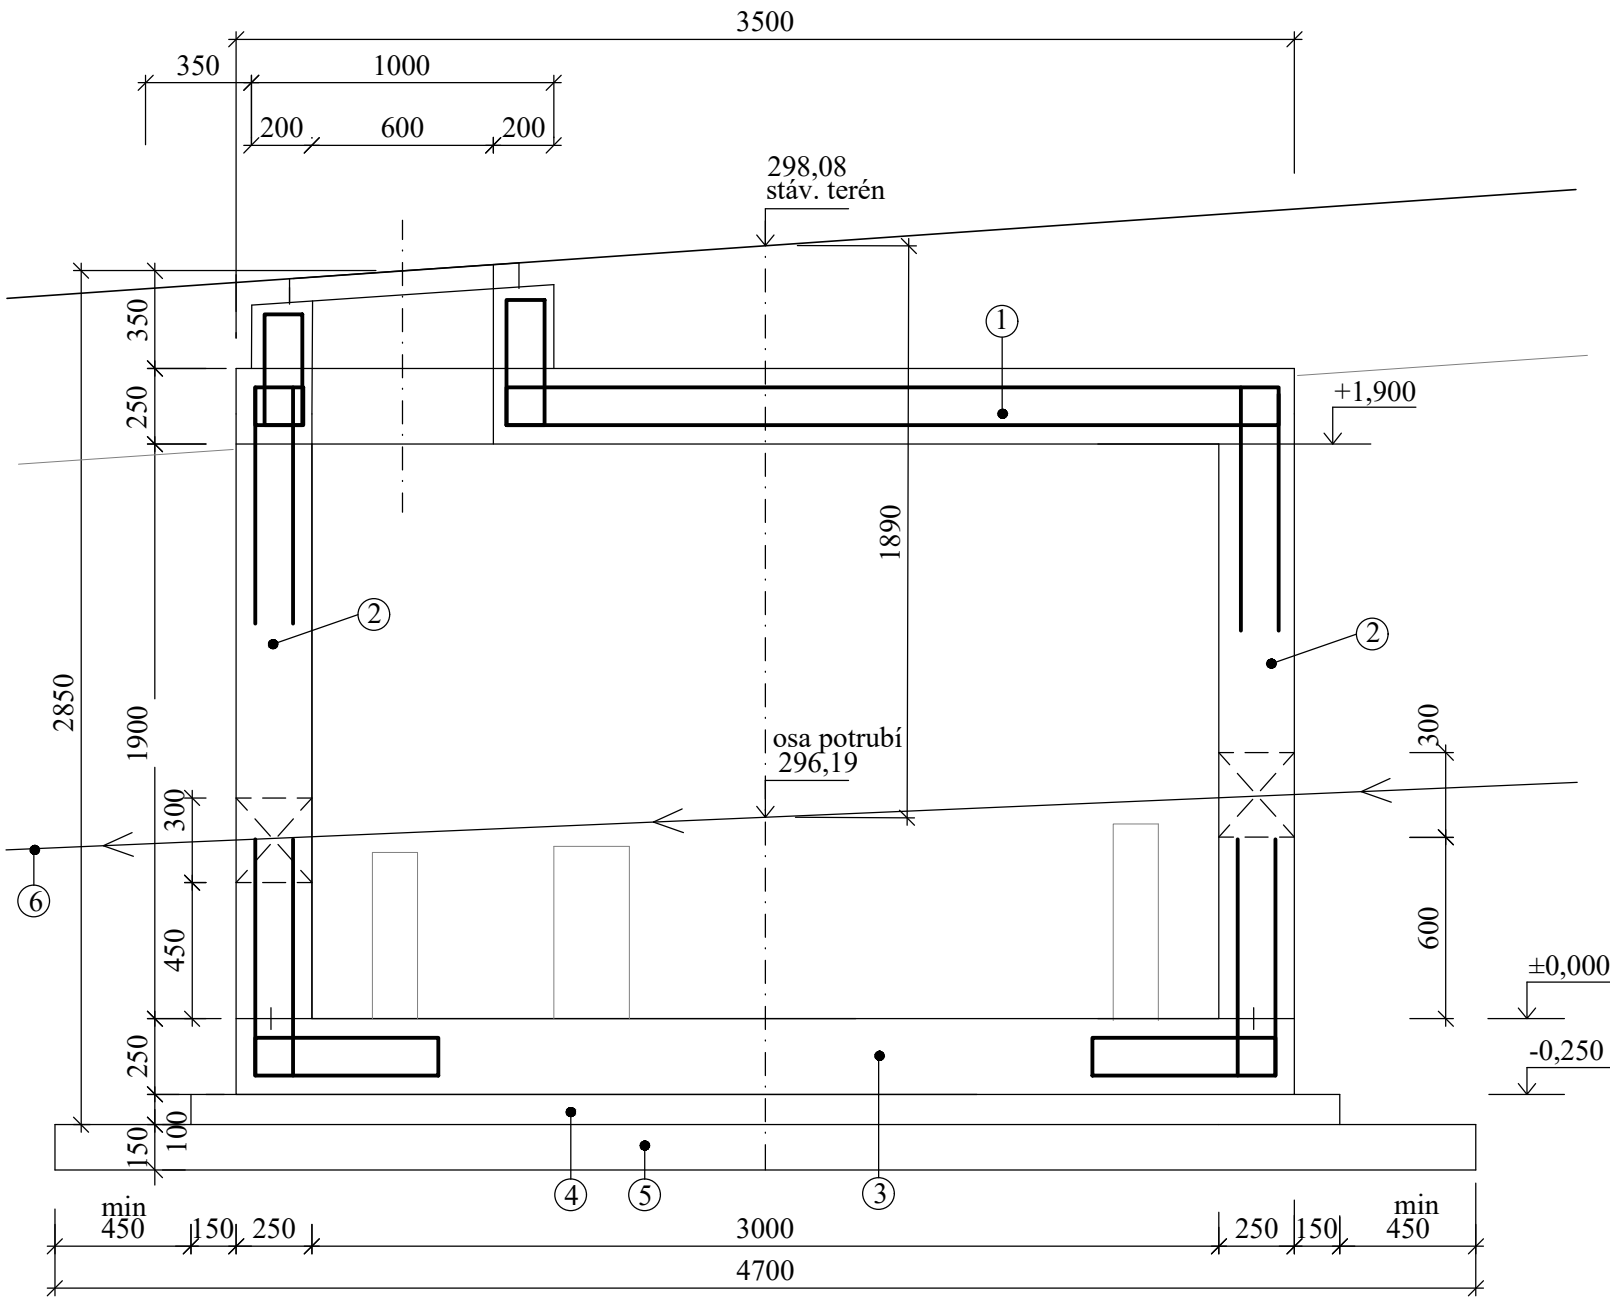

LEGENDA

- 1
- ŽELEZOBETONOVÁ STROPNÍ DESKA TL. 250 MM
C30/37, PROSTŘEDÍ XC2, XD3, XF3
VÝZTUŽ HORNÍ POVRCH B500B; Ø12/100 PŘÍČNĚ; Ø12/150 PODÉLNĚ
VÝZTUŽ DOLNÍ POVRCH B500B; Ø12/150 V OBOU SMĚRECH
- 2
- ŽELEZOBETONOVÉ STĚNY TL. 250 MM
C30/37, PROSTŘEDÍ XC2, XD3, XF3, XA1
VÝZTUŽ OBA POVRCHY B500B; Ø12/150 V OBOU SMĚRECH
- 3
- ŽELEZOBETONOVÁ DESKA TL. 250 MM
C30/37, PROSTŘEDÍ XC2, XA1
VÝZTUŽ OBA POVRCHY B500B, Ø10/150 V OBOU SMĚRECH
- 4
- PODKLADNÍ BETON C12/15 tl. 100 mm
- 5
- HUTNĚNÝ ŠTĚRKOPÍSKOVÝ PODSYP tl. 150 mm
- 6
- VODOVODNÍ POTRUBÍ

BETON C 30/37 DLE ČSN EN 206
SMYKOVÁ VÝZTUŽ - KONSTRUKČNÍ, SPONY Ø6/250, 10 ks/m2
KRYTÍ c_{nom} = 50 MM

Odhad hmotnosti výztuže	ks	Průměr [mm]	Délka [m]	Hmotnost [kg]
Spony	375	6	0.25	21
Stěny	24	12	11.20	239
Stěny	150	12	2.00	266
Deska základ	46	10	2.40	68
Deska základ	30	10	3.60	67
Deska strop	58	12	2.40	124
Deska strop	30	12	3.60	96
Odpad, vazba rohů			5%	44
Celkem				930 kg

Vypracoval:	Marcela Skříčková	Marcela Skříčková autorizovaný technik ČKAIT Jiráskova 514, 666 01 Tišnov tel.: 723 104 072 e-mail: skrickova.m@seznam.cz		
Zodpovědný projektant:	Marcela Skříčková			
Kraj:	Jihomoravský			
Objednatel:	Svazek vodovodů a kanalizací Tišnovsko			
Akce:	Tišnov ul. Drbalova - rekonstrukce a novostavba vodovodního řadu, - obnova vodovodního řadu	Paré č.	Datum:	listopad 2024
Část:	SO 02 Šachta s redukčním ventilem		Měřítko:	-
Název přílohy:	Armaturní šachta - schéma výztuže		Formát:	2 x A4
			Stupeň:	SPS
			Číslo výkresu:	D.2-02-04