


SKLON [promile] - DĚLKA [m]
DN [mm] - MATERIÁL - DĚLKA [m]

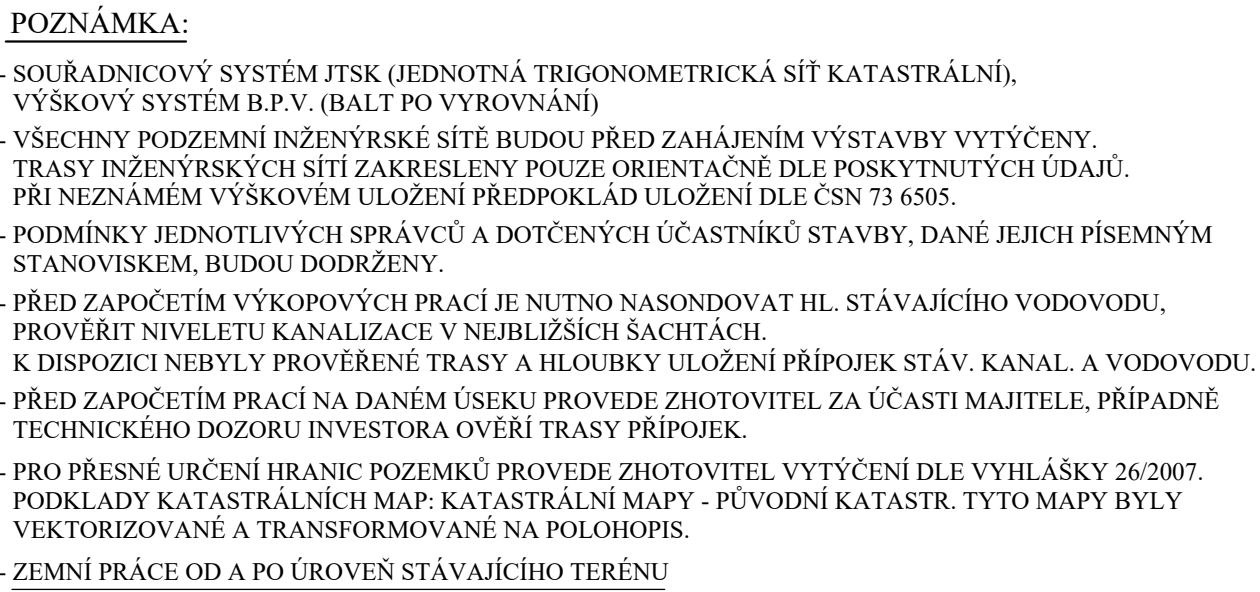

Vypovíral: Marcela Škrívková Zodpovedný projektant: Marcela Škrívková Kraj: Jihomoravský K. o. u.: Tišnov Objednatel: Svazek vodovádů a kanalizací Tišnovsko		Marcela Škrívková autorizovaný technik ČVUT Jiráskova 514, 666 01 Tišnov tel.: 723 104 072 e-mail: skrickova.m@seznam.cz	
Akce: Tisňov ul. Drbalova - rekonstrukce a novostavba vodovodního řadu, - obnova vodovodního řadu	Paré č.	Datum: listopad 2024 Měřítko: 1:250/100 Formát: 4 x A4 Stupeň: SPS	Číslo výkresu: 2-03-02a
Část: SO 03 Obnova vodovodního řadu Název přílohy: Podělný profil - řad "DR-obn" čúst ZÚ-SL5			