


Informativní zakres sítí **elektro** k žádosti 26343876

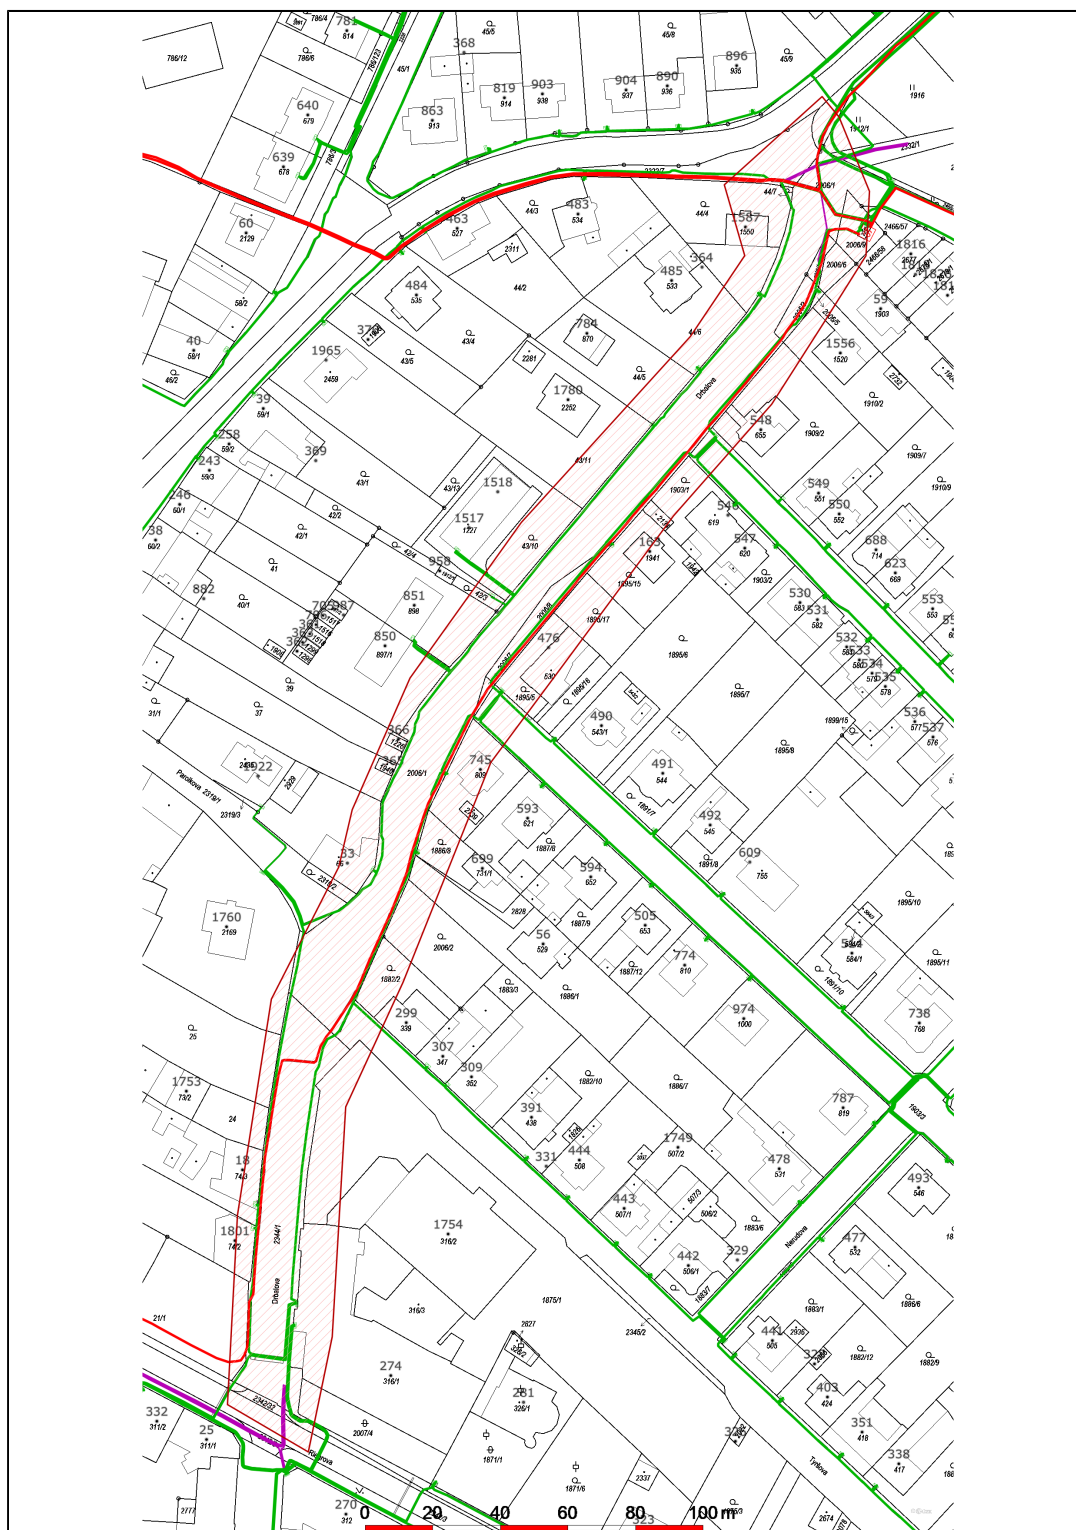

Datum 11.11.2024

eg.d

001

EG.D, a.s.

Lidická 1873/36, Černá Pole, 602 00 Brno