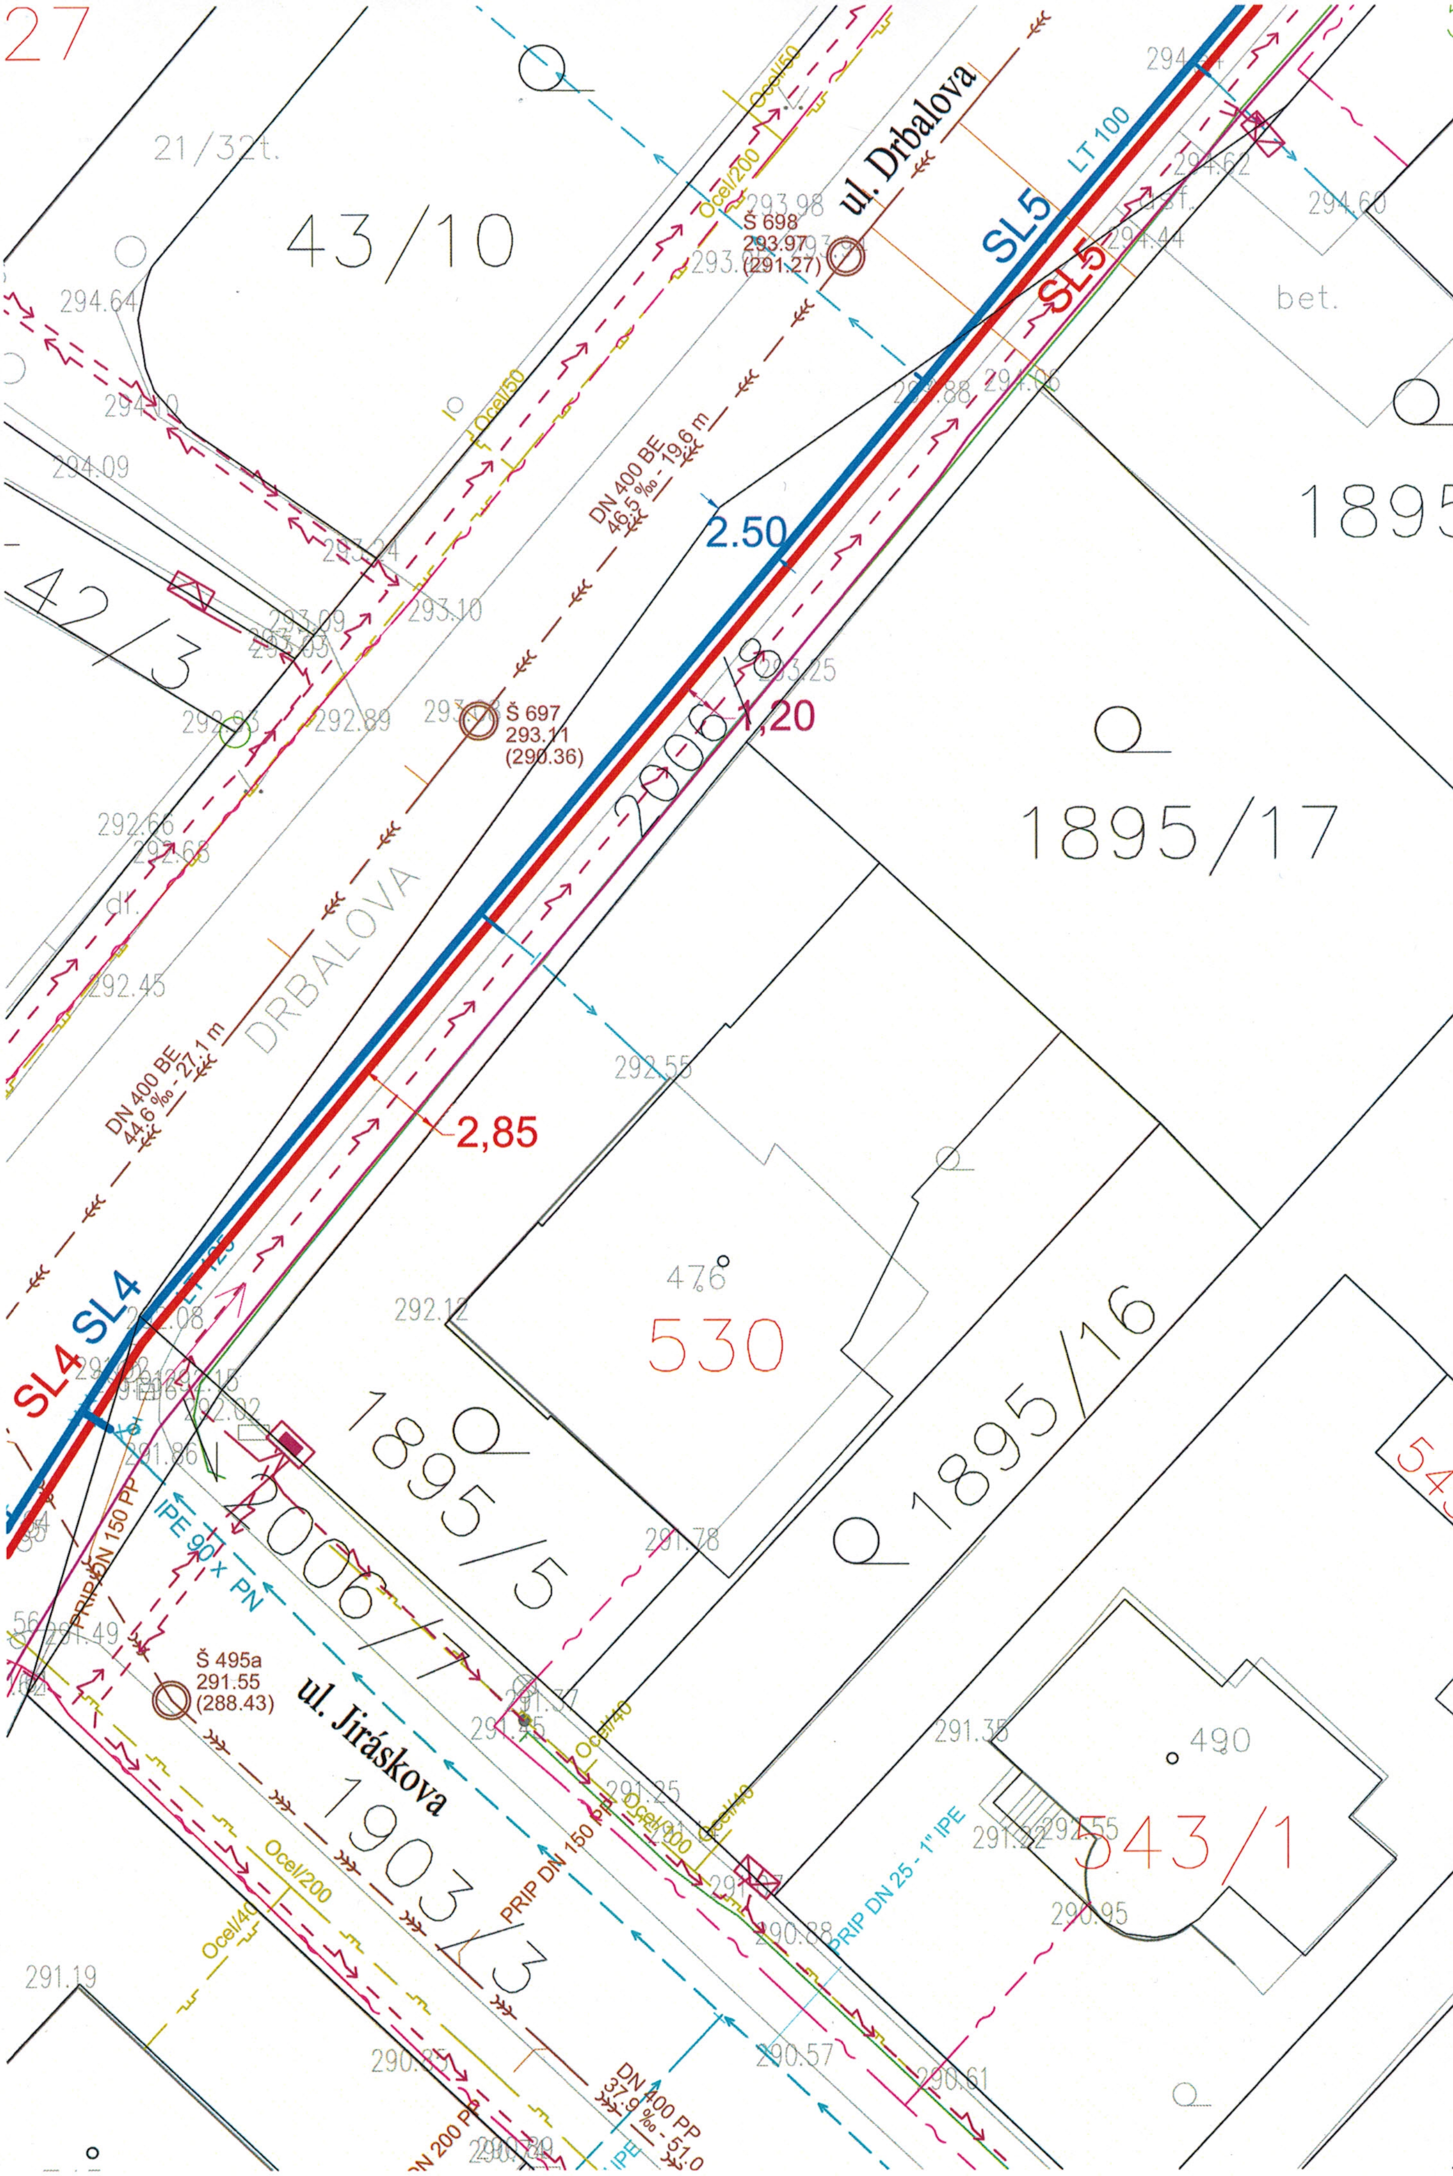

27
ul. Drbalova
DRBALOVA
ul. Jiráskova
SL5
SL4
LT 100
LT 125
Š 698
293.97
(291.27)
Š 697
293.11
(290.36)
Š 495a
291.55
(288.43)
DN 400 BE
46,5 ‰ - 19,6 m
DN 400 BE
44,6 ‰ - 27,1 m
DN 400 PP
37,9 ‰ - 51,0
2.50
1,20
2,85
43/10
21/32t.
42/3
1895
1895/17
1895/16
1895/5
2006/8
2006/17
1903/3
530
543/1
476
490
bet.
Ocel/50
Ocel/200
Ocel/40
PRIP DN 150 PP
PRIP DN 25 - 1" IPE
IPE 90 x PN