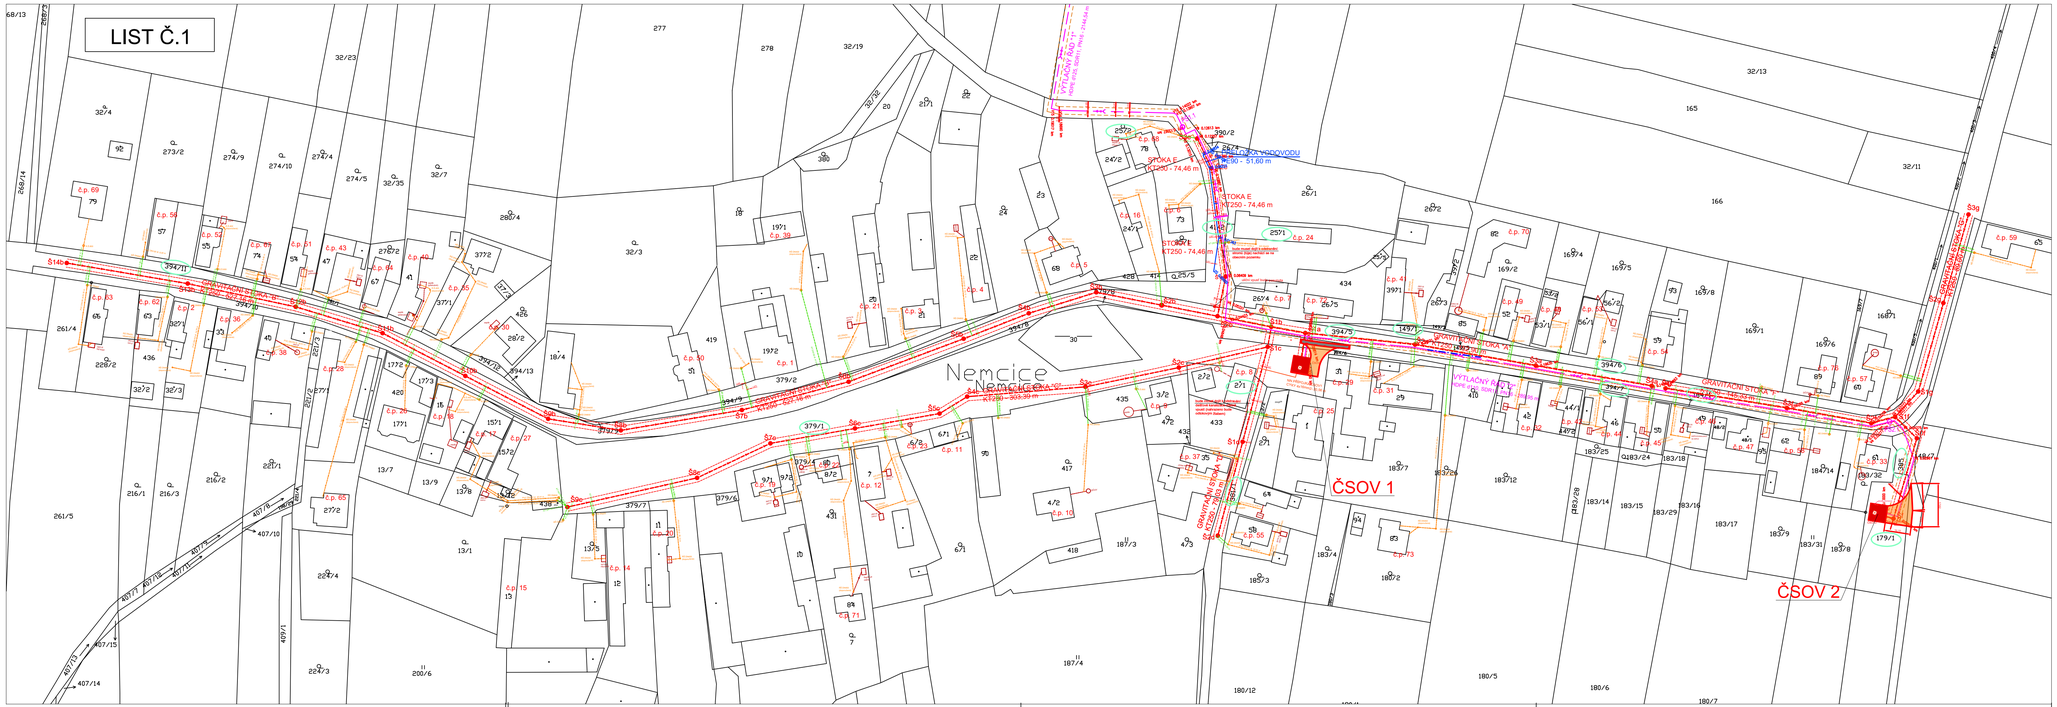

KLAD LISTŮ:

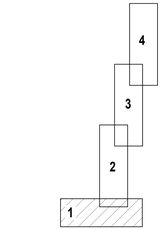

Ing. Martin Butor

Digitally signed by Ing. Martin Butor
DN: C=CZ, OID.2.5.4.97=NTRCZ-26408638, CN=Ing. Martin Butor, serialNumber=IČ:26408638, O=Ing. Martin Butor, SIMBUTOR, OU=Ing. Martin Butor, SIMBUTOR, T=Ing. Martin Butor, SIMBUTOR, E=butor@simbutor.cz
Reason: I am the author of this document
Location:
Date: 2025.10.27 14:44:00+01'00'
Foxit PDF Reader Version: 2024.4.0

LEGENDA:

- HRANICE KATASTRÁLNÍHO ÚZEMÍ
- HRANICE POZEMKŮ DLE KATASTRU NEMOVITOSTÍ
- 354 PARCELNÍ ČÍSLA PODLE KATASTRU NEMOVITOSTÍ
- 354 PARCELNÍ ČÍSLA - DOTČENÝ POZEMEK

N

NAVRŽENÉ ING. SÍTĚ

- VÝTLAČNÝ ŘAD "2" SÝČINA
- NAVRŽENÁ SPLAŠKOVÁ KANALIZACE - GRAVITAČNÍ - DN250
- NAVRŽENÝ SPLAŠKOVÁ KANALIZACE - OCHRANNÉ PÁSMO
- NAVRŽENÝ VÝTLAČNÝ ŘAD KANALIZACE
- NAVRŽENÝ VÝTLAČNÝ ŘAD KANALIZACE - OCHRANNÉ PÁSMO
- NAVRŽENÉ VEŘEJNÉ ČÁSTI KANALIZAČNÍCH PŘÍPOJEK
- NAVRŽENÁ PŘÍPOJKA NN K ČERPACÍ STANICI ODPADNÍCH VOD

VODOHOSPODÁŘSKÉ INŽENÝRSKÉ SLUŽBY a.s.
Křížová 472/47, 150 00 PRAHA 5

Vypracoval:	Ing. Martin Brada	Hlavní inž. projektu:	Ing. M. Butor
Projektant:	Ing. Martin Brada	Ved. atelieru:	Ing. L. Kuželi

SPLAŠKOVÁ KANALIZACE NĚMČICE
C. SITUAČNÍ VÝKRESY

Datum:	6/2024
Stupeň:	DSP/DPS
Formát:	5 A4
Zak.číslo:	VIS-2/24 - 021
Měřítko:	1:1000
Číslo přílohy:	C.2.1

Investor: Obec Němčice, 294 42 Luštěnice

KATASTRÁLNÍ SITUAČNÍ VÝKRES 1

TENTO VÝKRES A JEHO PŘÍLOHY JSOU NAŠÍM DUŠEVNÍM VLASTNICTVÍM, NESMÍ BÝT BEZ NAŠEHO PŘEDCHOZÍHO PÍSEMNÉHO SOUHLASU KOPÍROVÁNY, ROZMNOŽOVÁNY ANI ZPŘÍSTUPNĚNY JINÝM OSOBÁM NEBO FIRMÁM