


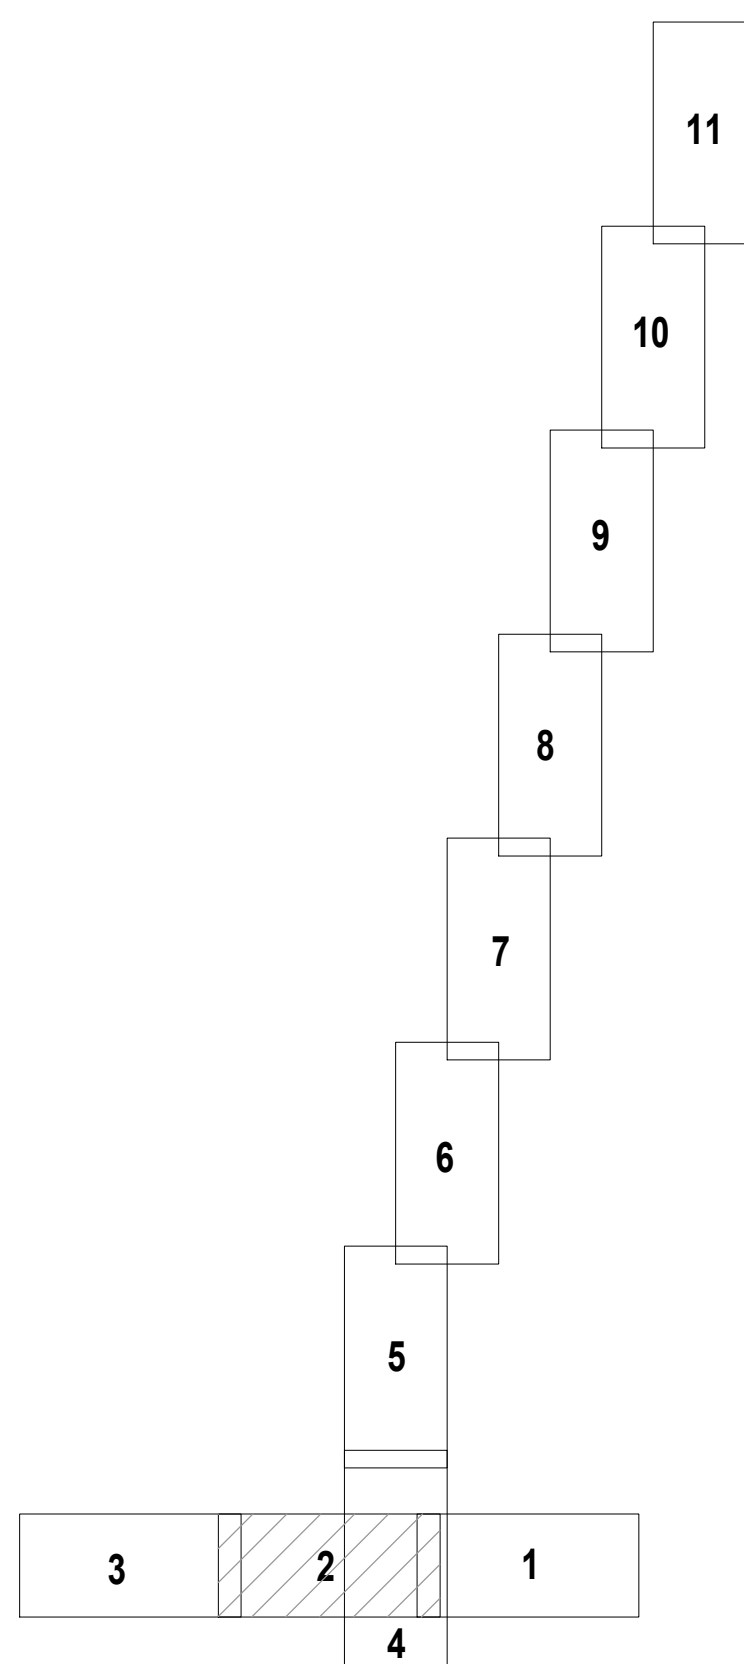

LEGENDA:

NAVRŽENÉ ING. SÍTĚ



-  VÝTLAČNÝ ŘAD "2" ŠYČINA
 NAVRŽENÁ SPLAŠKOVÁ KANALIZACE - GRVITAČNÍ - DN250
 NAVRŽENÝ SPLAŠKOVÁ KANALIZACE - OCHRANNÉ PÁSMO
 NAVRŽENÝ VÝTLAČNÝ ŘAD KANALIZACE "1"
 NAVRŽENÝ VÝTLAČNÝ ŘAD KANALIZACE - OCHRANNÉ PÁSMO
 NAVRŽENÉ VEŘEJNÉ ČÁSTI KANALIZAČNÍCH PŘÍPOJEK
 NAVRŽENÁ PŘÍPOJKA NN K ČERPAČI STANICI ODPADNÍCH VOD

STÁVAJÍCÍ ING. SÍTĚ

- | | |
|---|--|
|  | STÁVAJÚCI KANALIZÁCIE - DEŠŤOVÁ (opac Nemiclo) |
|  | STÁVAJÚCI VODOVOD ZÁBERNÝ (Vak Mladá Boleslav) |
|  | STÁVAJÚCI VODOVOD ORIENTÁCIE (NEZDVERENO) |
|  | STÁVAJÚCI PRÍPOJKY ORIENTÁCIE (NEZDVERENO) |
|  | STÁVAJÚCI POZEMČNÝ VEREJNÝ (NEZDISTRIBUJE) |
|  | STÁVAJÚCI NAZEMNÝ VEREJNÝ (NEZDISTRIBUJE) |
|  | ZÁMÉRENE A KÝTOVÁNE, VNÚTRNÝ STP (CEŤNÍ) |
|  | STP NEZAMÉREANÁ POLOHA (CEŤNÍ) |
|  | NAZEMNÝ SÍŤ (CEŤNÍ) |
|  | STÁVAJÚCI STL. PLYNOVOD (GAS NET) |
|  | STÁVAJÚCI PRÍPOJKY PLYNOVOD (GAS NET) |
|  | STÁVAJÚCI PLYNOVOD - OCHRANNE PÁSMA (GAS NET) |
|  | HRANICE KATASTRÁLNEHO ÚZEMÍ |
|  | HRANICE POZEMKOV DLE KATASTRU NÁMŮSTNOSTI |

- 354 PARCELNÍ ČÍSLA PODLE KATASTRU NEMOVITOSTÍ
354 PARCELNÍ ČÍSLA - DOTČENÉ POZEMKY

- | | |
|--|---|
| | POZEMKY - Středočeský kraj, Zborovská 811/1, Smíchov, 15000 Praha |
| | POZEMKY - Obec Němčice, č.p.8, 294 42 Němčice |
| | POZEMKY - základy obce Němčice (změna ÚP) |
| | POZEMKY - základy veřejnosti (změna ÚP) |

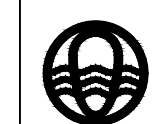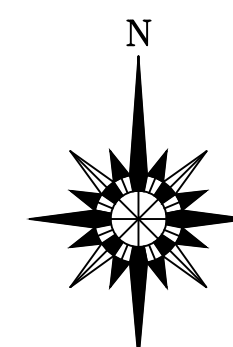

VODOHOSPODÁŘSKÉ INŽENÝRSKÉ SLUŽBY a.s.

Křížová 472/47, 150 00 PRAHA 5

Vypracoval:	Ing. Martin Brada	Hlavní inž. projektu:	Ing. M. Brada
-------------	-------------------	-----------------------	---------------

Projektant: Ing. Martin Brada	Ved. atelieru: Ing. L. Kužel	
-------------------------------	------------------------------	--

SPLAŠKOVÁ KANALIZACE NĚMČICE

C. SITUAČNÍ VYKRESY	Stupení:
	Formát:

Investor: Obec Němčice, 294 42 Luštěnice	Zak.číslo 1111111111
--	-------------------------

KOORDINAČNÍ SITUAČNÍ VÝKRES - LIST Č.2

TENTO VÝKRES A JEHO PŘÍLOHY JSOU NAŠIM DUŠEVNÍM VLASTNICTVÍM, NESMÍ BÝT BE
PŘEDCHOZÍHO PÍSEMNÉHO SOUHLASU KOPÍROVÁNY, ROZMNOŽOVÁNY ANI ZPŘÍSTUPNĚNY.

NEBO FIRMÁM