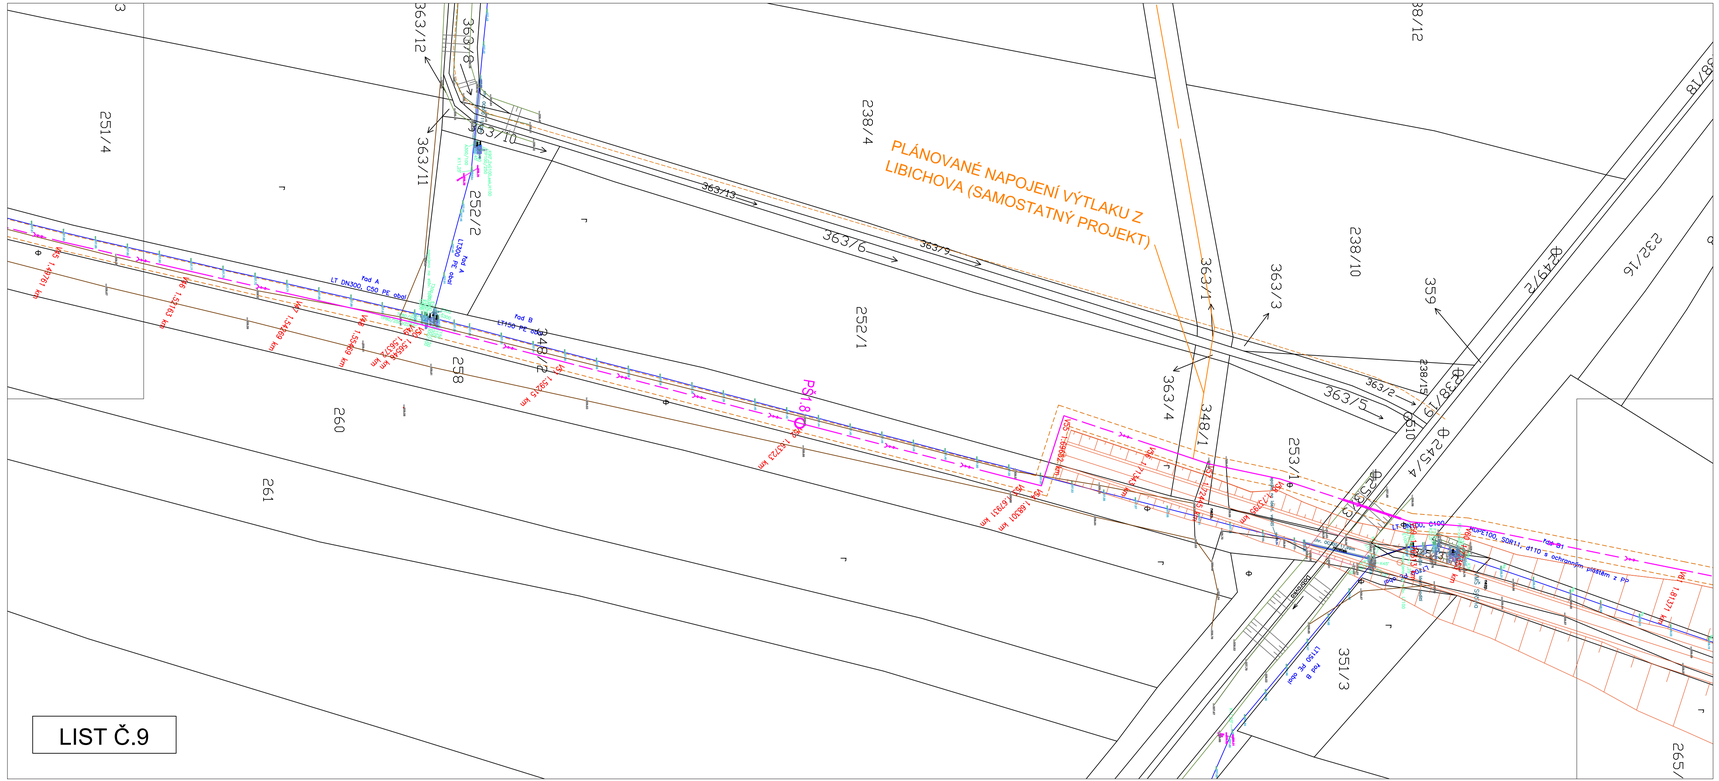
PLÁNOVANÉ NAPOJENÍ VÝTLAKU Z LIBICHOVA (SAMOSTATNÝ PROJEKT)
LIST Č.9
251/4
260
261
258
252/2
252/1
238/4
363/12
363/11
363/10
363/13
363/6
363/7
363/1
363/3
363/4
363/5
363/2
348/1
348/2
238/10
238/12
238/19
232/16
253/1
351/3
359
265
PSB 8
PSB 9
Fod A
Fod B
Fod 4
Fod 3a
Fod 3b
Fod 2
Fod 1
LT DN100, C50 PE obal
LT DN100, C50 PE obal
LT DN100, C50 PE obal