


M 1:25

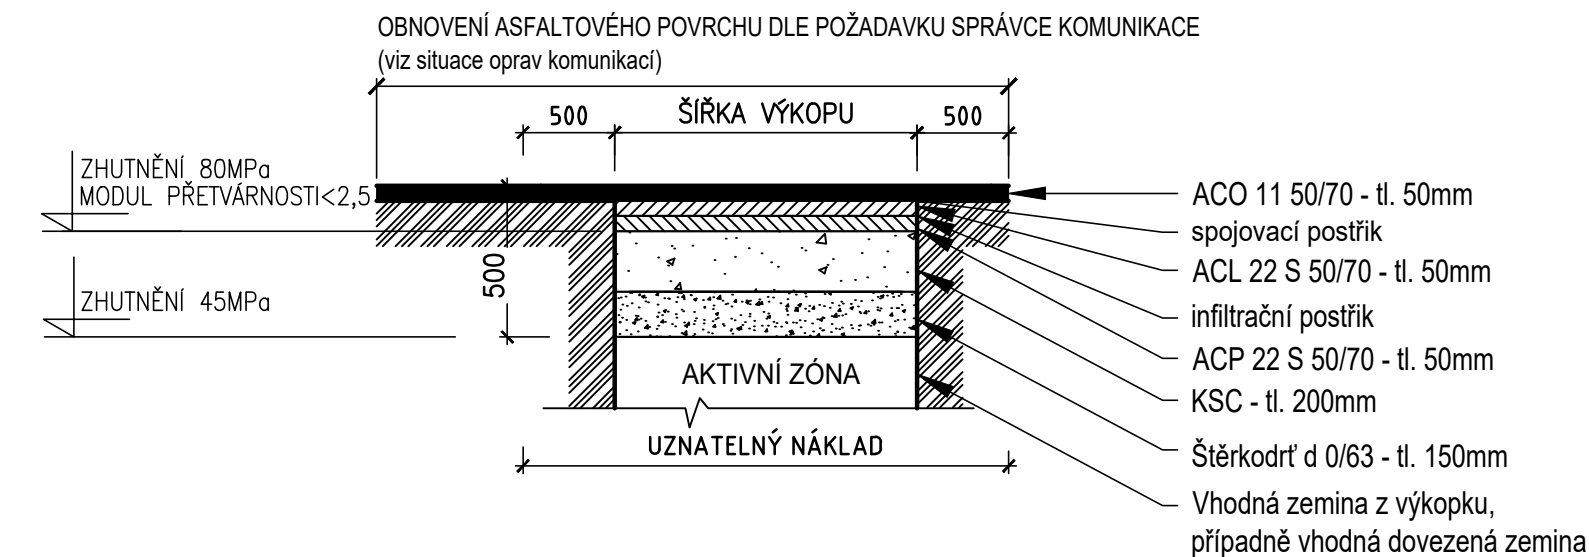


OBNOVA KONSTRUKCE VOZOVKY - KOMUNIKACE KSÚS

V KOMUNIKACI VE SPRÁVĚ KSÚS BUDE PROVEDENA 100% VÝMĚNA. ZÁSYP BUDE PROVEDEN JEMNĚ MLETÝM BETONOVÝM RECYKLÁTEM NEBO ŠTĚRKODRTÍ.



POVRCH VOZOVKY BUDE VYFRÉZOVÁN, STROJNĚ POLOŽEN A ZHUTNĚN V CELÉ ŠÍŘI VOZOVKY, PODÉLNÉ SPOJE BUDOU OŠETŘENY SPOJOVACÍM NÁTĚREM, PŘÍČNÉ SPOJE (ŘEZY) BUDOU OŠETŘENY PROŘEZÁNÍM A ZALITÍM ASFALTOVOU ZÁVLIVOU ZA HORKA
PŘI VÝŠTYK JÍLOVÝCH ZEMIN BUDE TŘEBA VLOŽIT DO SPÁRY MEZI VÝKOPKEM A ŠTĚRKODRTÍ GEOTEXTILII

V MÍSTNÍCH KOMUNIKACÍCH BUDE PROVEDENA 50% VÝMĚNA ZA VHDNÝ NESOUDRŽNÝ DOBRĚ ZHUTNITELNÝ MATERIÁL.

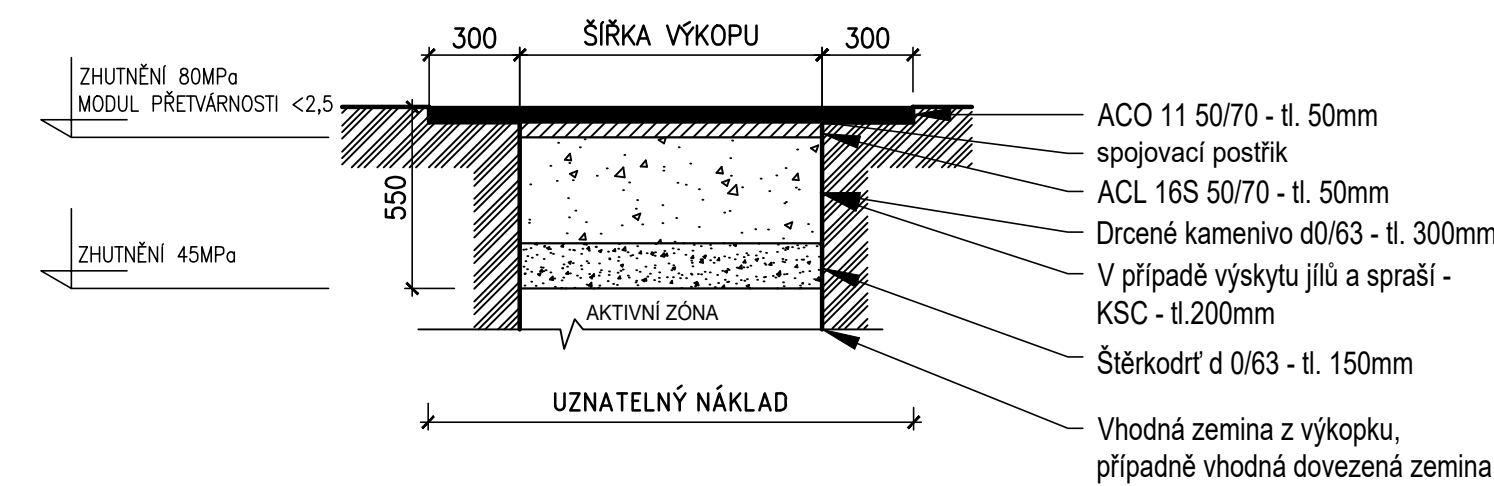

POZN.:
- V PŘÍPADĚ ÚPRAVY POVRCHU Z RECYKLÁTU BUDE RECYKLÁT MUSÍ BÝT JEMNĚ MLETÝ A ZALITÝ
ASFAUTOVOU EMULZÍ
- VÝKOPEK Z NEZPEVNĚNÝCH CEST BUDE ODVEZEN NA MEZIDEPONII, KDE BUDOU JEHO VLASTNOST
VYLEPŠOVÁNY VÁPŇENÍM

LEGENDA:

ACO - asfaltový beton pro obrusné vrstvy
ACL - asfaltový beton pro ložní vrstvy
ACP - asfaltový beton pro podkladní vrstvy
KSC - kamenivo zpevněné cementem

	VODOHOSPODÁŘSKÉ INŽENÝRSKÉ SLUŽBY a.s. Křížová 47, 150 00 PRAHA 5	
	Vypracoval: Ing. Martin Brada	Hlavní inž. projekt: Ing. M. Butor
Projektant: Ing. Martin Brada	Ved. atelieru: Ing. L. Kužel	Datum: 6/2024 Stupeň: DSP/DPS Formát: 5 A4
SPLAŠKOVÁ KANALIZACE NĚMČICE D. DOKUMENTACE OBJEKTŮ D1 - SO 01 GRAVITAČNÍ SPLAŠKOVÁ KANALIZACE		Zak.číslo: VIS-2/24 - 021 Měřítko: 1:25
Investor: Obec Němčice, 294 42 Luštěnice		Číslo přílohy: D.1.9
VZOROVÉ ULOŽENÍ POTRUBÍ		
TENTO VÝKRES A JEHO PŘÍLOHY JSOU NAŠIM DUŠEVNÍM VLASTNICTVÍM, NESMÍ BÝT BEZ NAŠEHO PŘEDCHOZÍHO PÍSEMNÉHO SOUHLASU KOPIROVÁNY, ROZMNOŽOVÁNY ANI ZPŘÍSTUPNĚNY JINÝM OSOBÁM NEBO FIRMÁM		