



DOMOVNÍ ČÁST PŘÍPOJKY POTRUBÍ PVC DN150

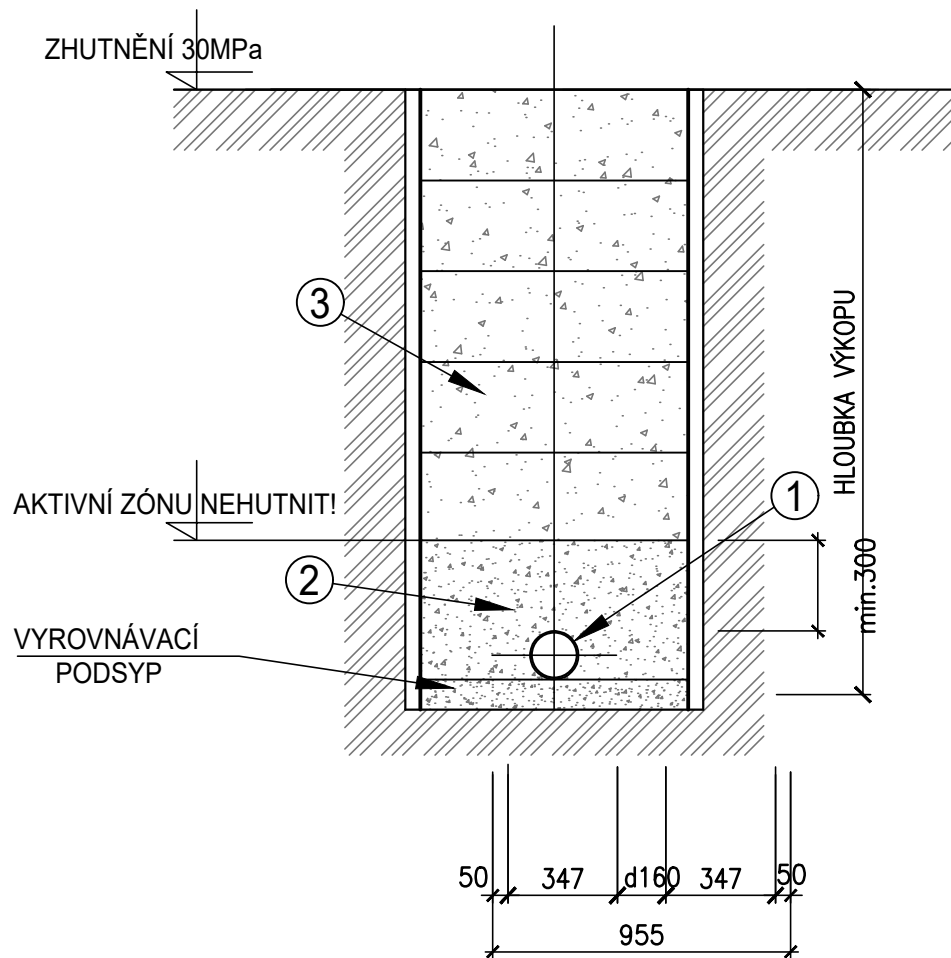

VEŘEJNÁ ČÁST PŘÍPOJKY
POTRUBÍ KAMENINOVÉ DN150

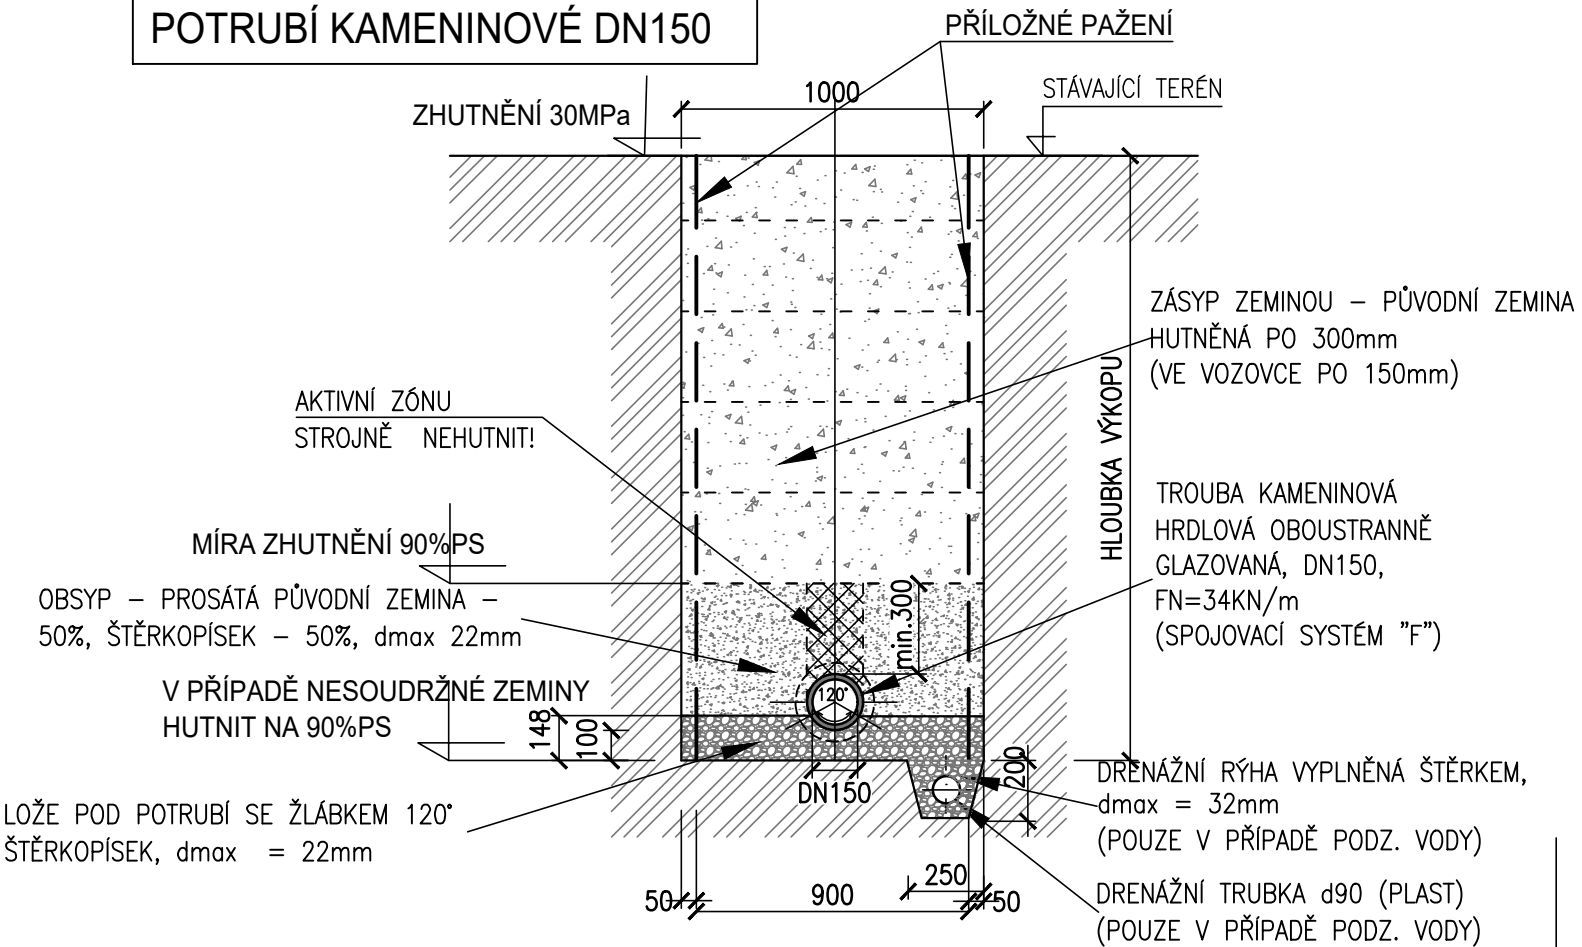

POS.	POPIS
①	POTRUBÍ KANALIZAČNÍ HLADKÉ - PVC-KG - DN150, (SN 4)
②	OBSYP - PROSÁTÁ PŮVODNÍ ZEMINA-50%, ŠTĚRKOPÍSEK-50%, HUTNĚNÝ PO 300mm, dmax 16mm
③	ZÁSYP ZEMINOU - PŮVODNÍ ZEMINA HUTNĚNÁ PO 300mm (VE VOZOVCE PO 150mm)



VODOHOSPODÁŘSKÉ INŽENÝRSKÉ SLUŽBY a.s.

Křížová 47, 150 39 PRAHA 5

Vypracoval: Ing. Martin Brada

Hlavní inž. projektu: Ing. M. Butor

Projektant: Ing. Martin Brada

Ved. atelieru: Ing. L. Kužel

SPLAŠKOVÁ KANALIZACE NĚMČICE

D. DOKUMENTACE OBJEKTŮ

D.1.1 - SO 01.1 KANALIZAČNÍ PŘÍPOJKY

Investor: Obec Němčice, 294 42 Luštěnice

Datum:	6/2024
--------	--------

Stupeň:	DSP/DPS
---------	---------

Formát:	A4
---------	----

Zak.číslo: VIS-2/24 - 021

Měřítko:	Číslo přílohy:
----------	----------------

VZOROVÉ ULOŽENÍ POTRUBÍ - GRAVITAČNÍ PŘÍPOJKY

TENTO VÝKRES A JEHO PŘÍLOHY JSOU NAŠIM DUŠEVNÍM VLASTNICTVÍM, NESMÍ BÝT BEZ NAŠEHO PŘEDCHOZÍHO PÍSEMNÉHO SOUHLASU KOPÍROVÁNY, ROZMNOŽOVÁNY ANI ZPŘÍSTUPNĚNY JINÝM OSOBÁM NEBO FIRMÁM