


PŘÍPOJKA PŘEKOPEM

PŘÍKLAD PODÉLNÉHO ŘEZU

PŘÍPOJKY NA POTRUBÍ DN250 SE BUDOU ŘEŠIT JEN POMOČÍ JEDNODUCHÝCH KOLMÝCH ODBOČEK 250/150!

V PŘÍPADĚ, ŽE POLOHA PŘÍPOJKY VYŽADUJE ZKRÁCENOU TROUBU, NASADÍ SE NA OPRACOVANÝ ŘEZ P-KROUŽEK. ZKRACOVANÉ TROUBY POUŽÍVAT JEN VÝJIMEČNĚ, JEN POKUD NELZE POSUNOUT DOMOVNÍ PŘÍPOJKU. PŘEDNOSTNĚ POUŽÍVAT STANDARDNĚ VYRÁBĚNÉ DÉLKY KAMENINOVÝCH TRUB.

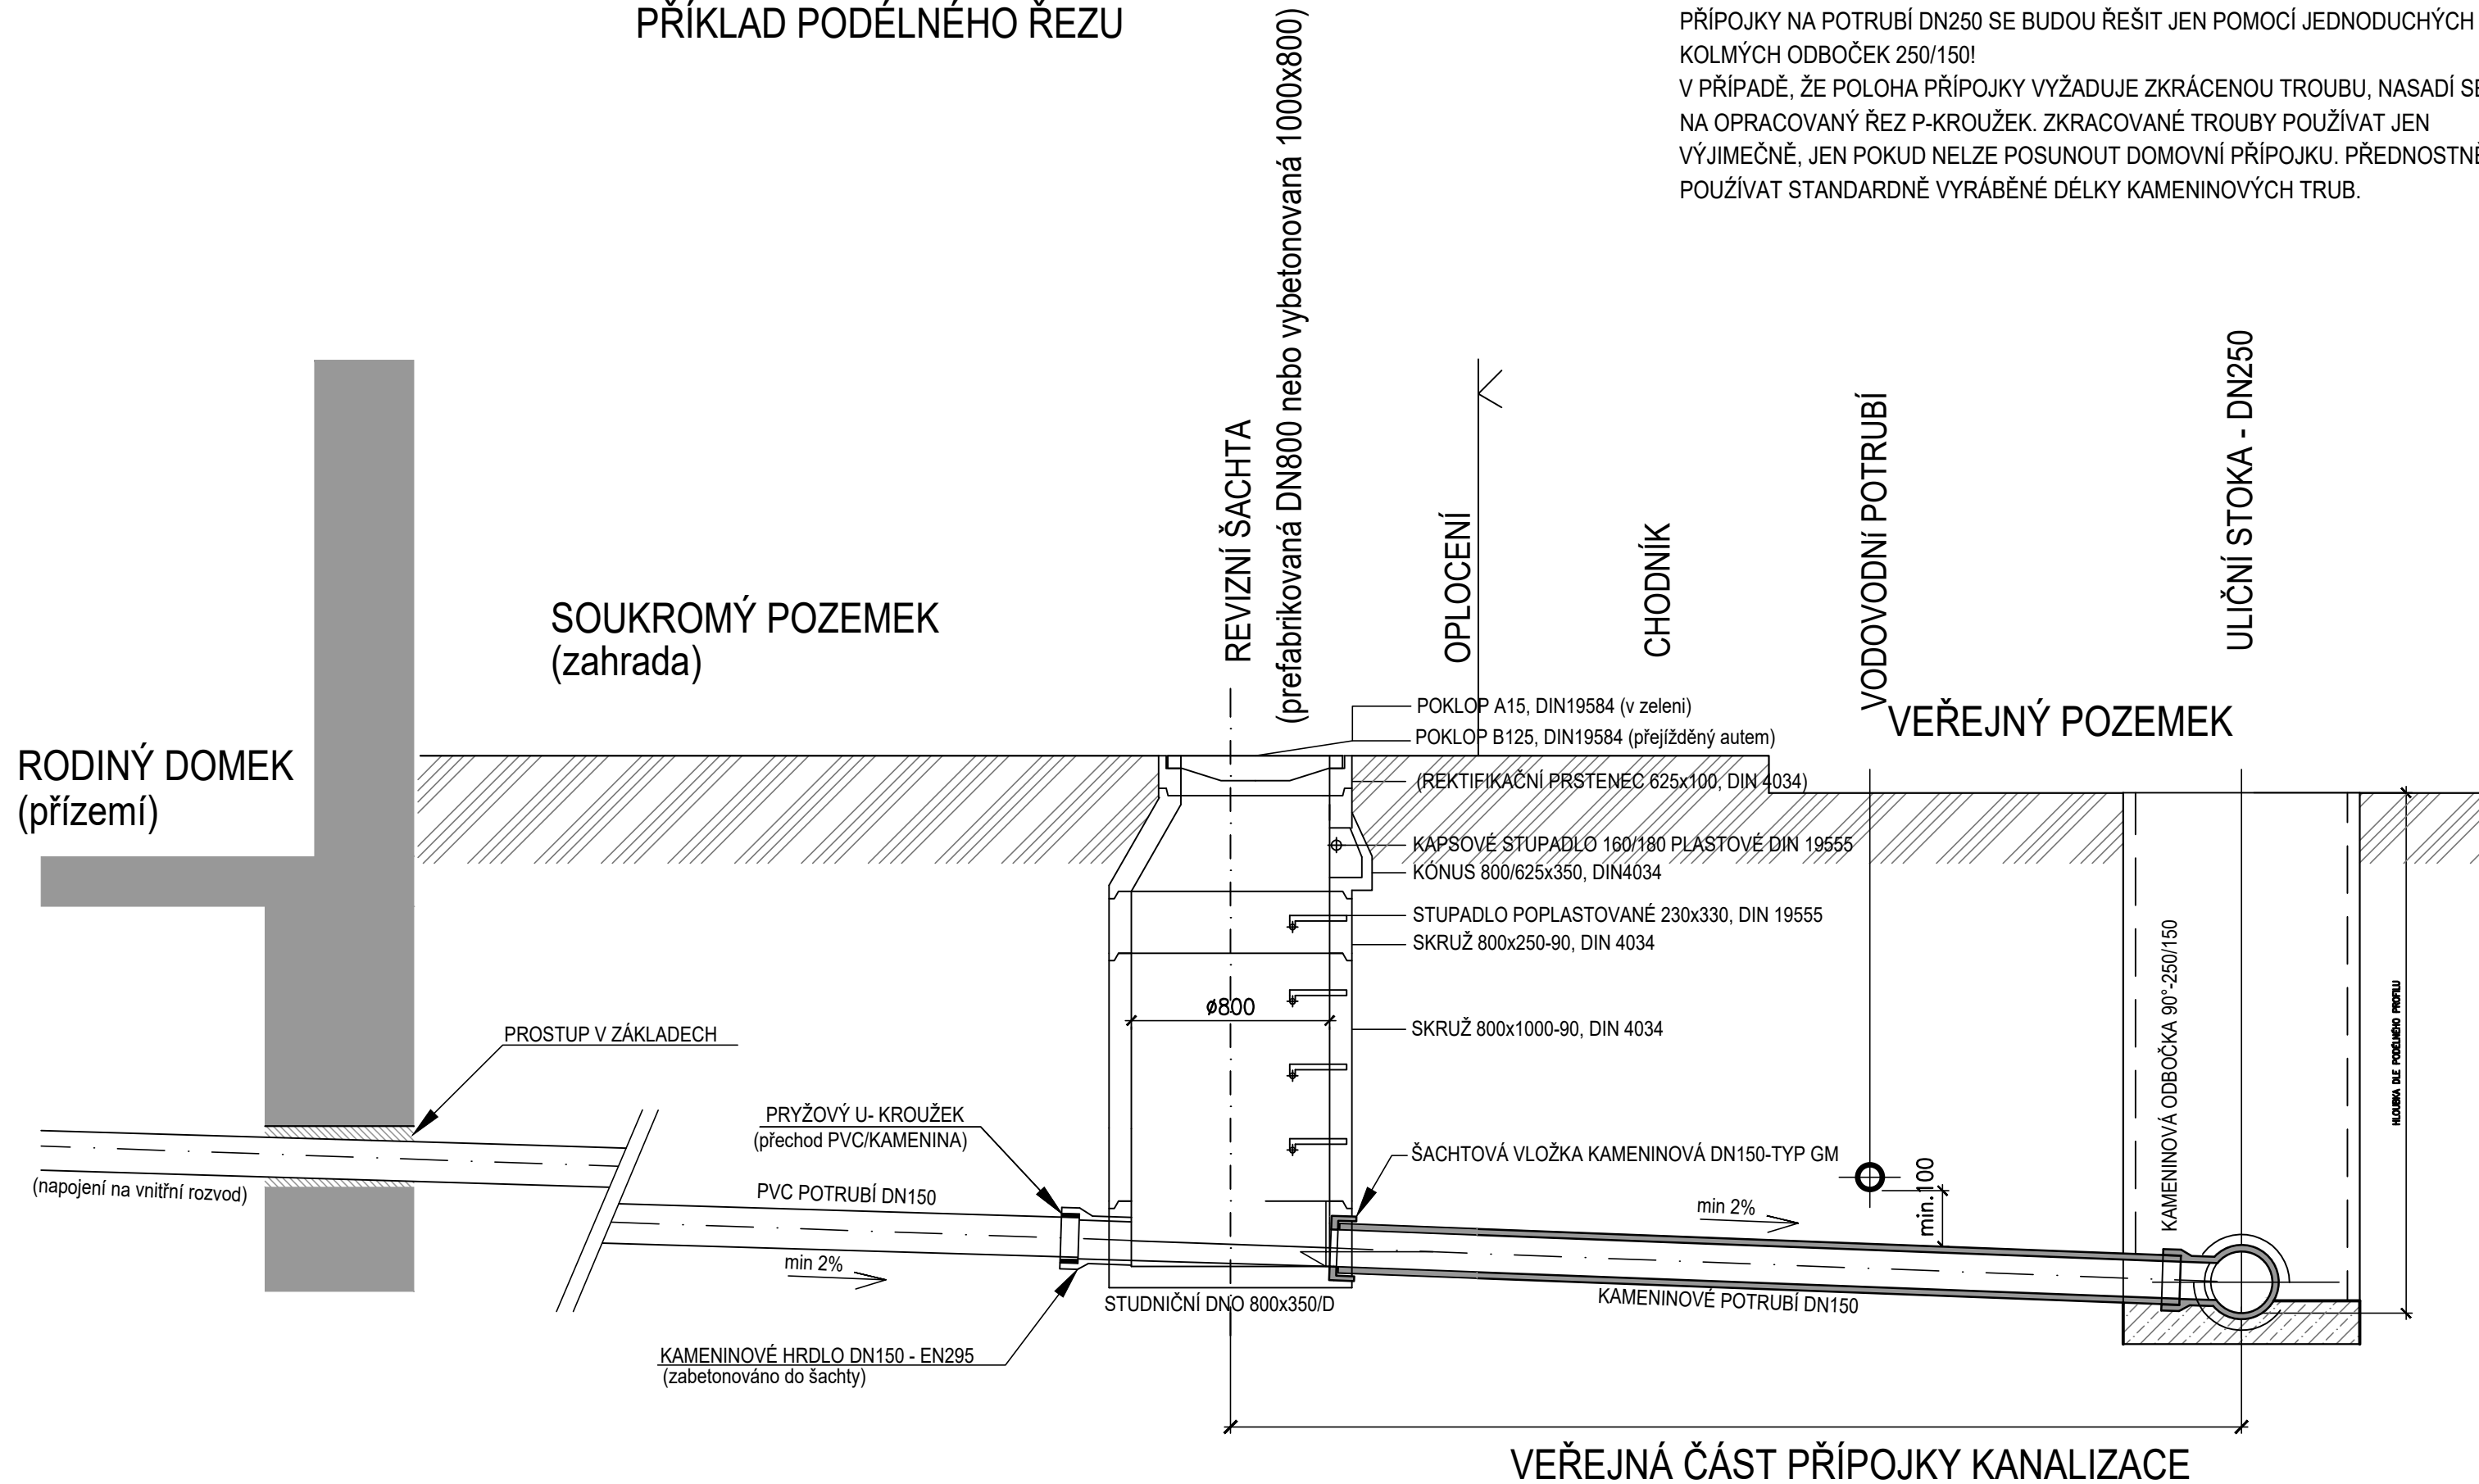

		VODOHOSPODÁŘSKÉ INŽENÝRSKÉ SLUŽBY a.s. Křížová 47, 150 39 PRAHA 5	
Vpracoval: Ing. Martin Brada		Hlavní inž. projektu: Ing. M. Butor	
Projektant: Ing. Martin Brada	Ved. atelieru: Ing. L. Kužel		
SPLAŠKOVÁ KANALIZACE NĚMČICE D. DOKUMENTACE OBJEKTŮ D.1.1 - SO 01.1 KANALIZAČNÍ PŘÍPOJKY		Datum: 6/2024	
		Stupeň: DSP/DPS	
		Formát: A4	
		Zak.číslo: VIS-2/24 - 021	
Investor: Obec Němčice, 294 42 Luštěnice		Měřítko: 1:25	Číslo přílohy: D.1.1.3
VZOROVÝ PODÉLNÝ ŘEZ - GRAVITAČNÍ PŘÍPOJKA			
TENTO VÝKRES A JEHO PŘÍLOHY JSOU NAŠIM DUŠEVNÍM VLASTNICTVÍM, NESMÍ BÝT BEZ NAŠEHO PŘEDCHOZÍHO PÍSEMNÉHO SOUHLASU KOPÍROVÁNY, ROZMNOŽOVÁNY ANI ZPŘÍSTUPNĚNY JINÝM OSOBÁM NEBO FIRMÁM			