




NÍZKÁ SESTAVA
ŘEZ 1-1'

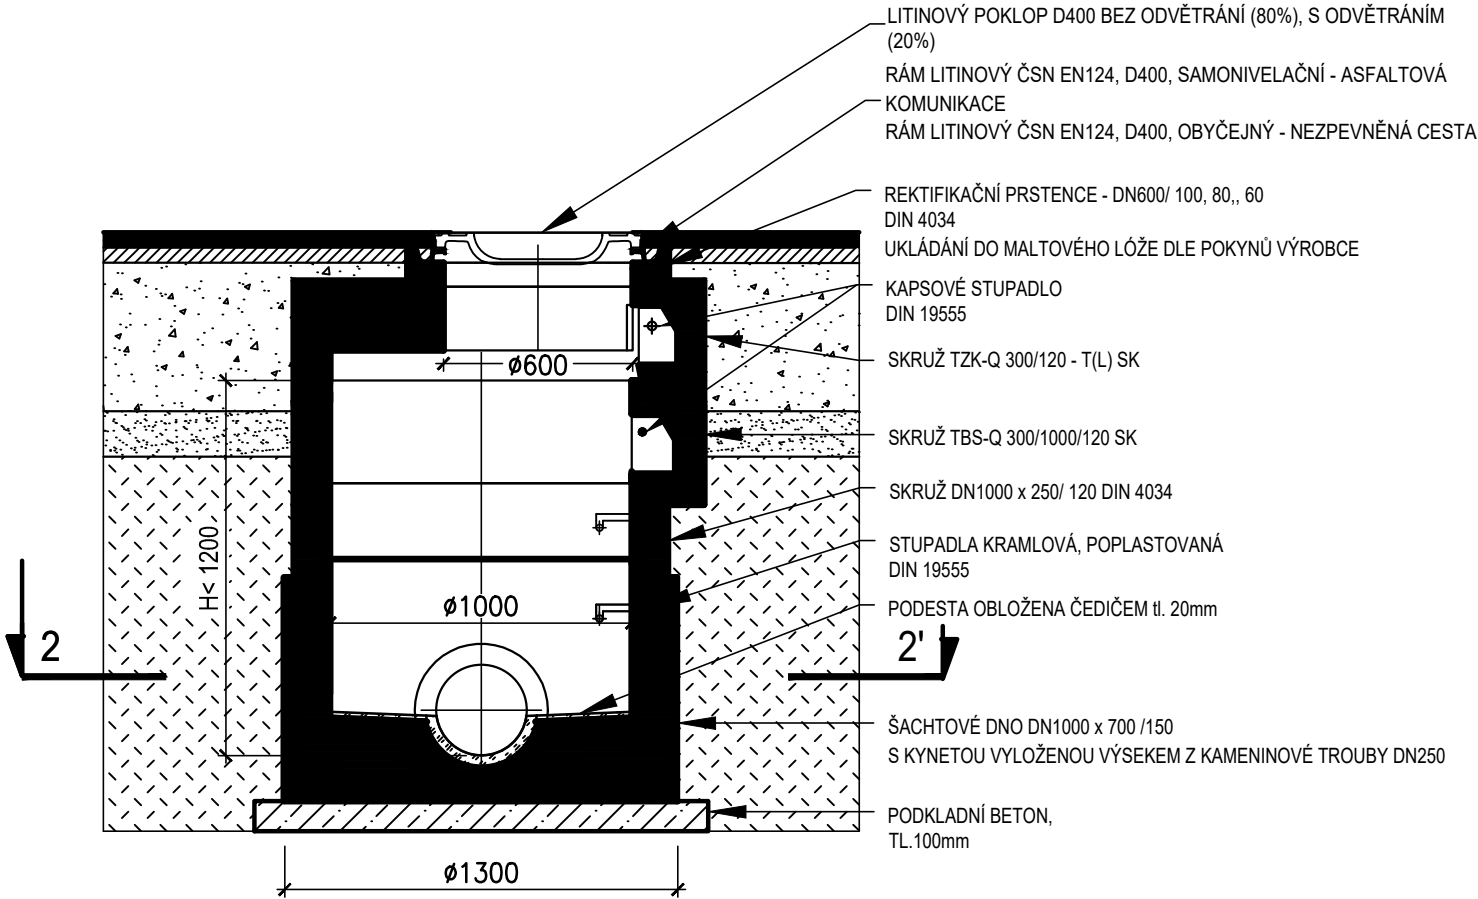

VYSOKÁ SESTAVA
ŘEZ 1-1'

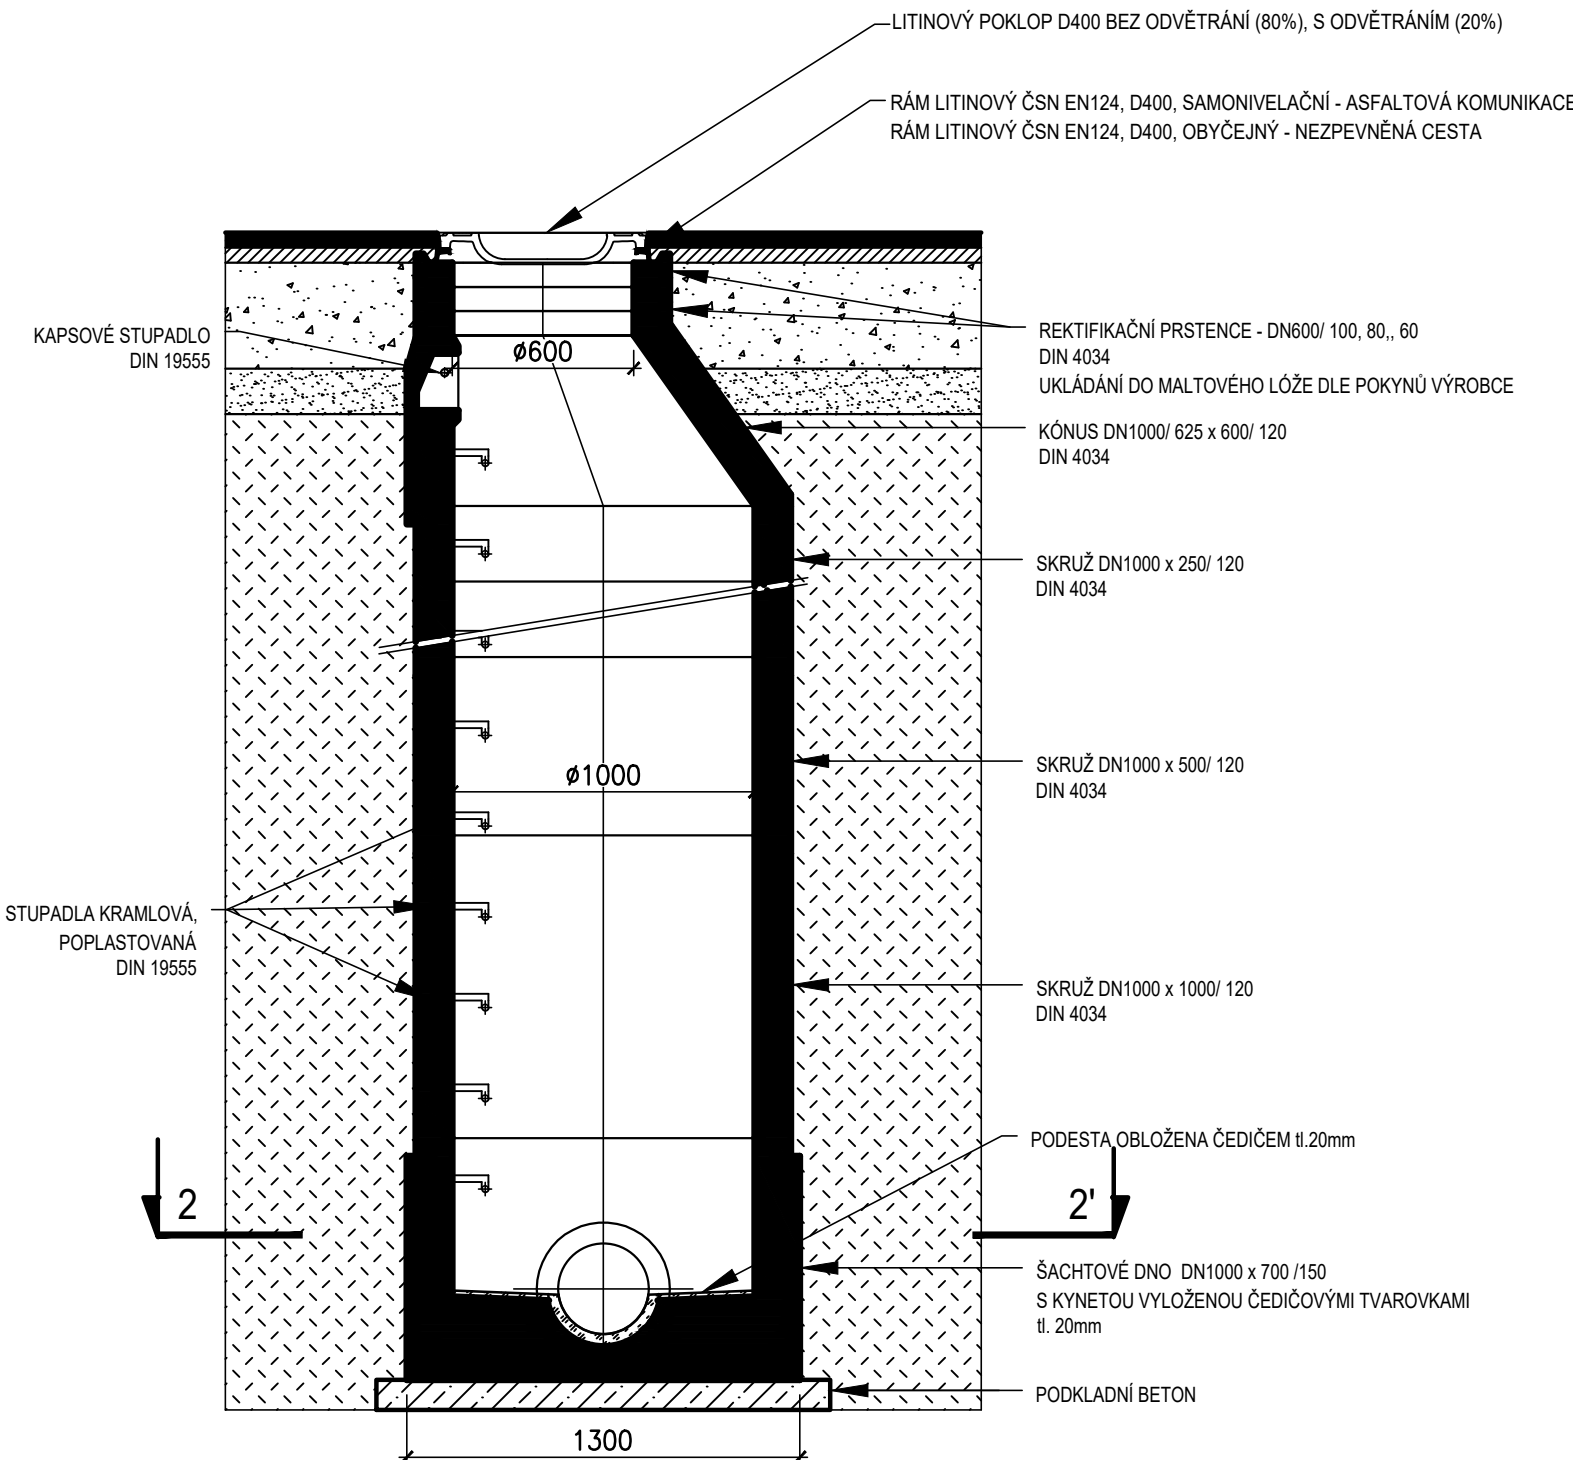

PŮDORYSNÝ ŘEZ 2-2'

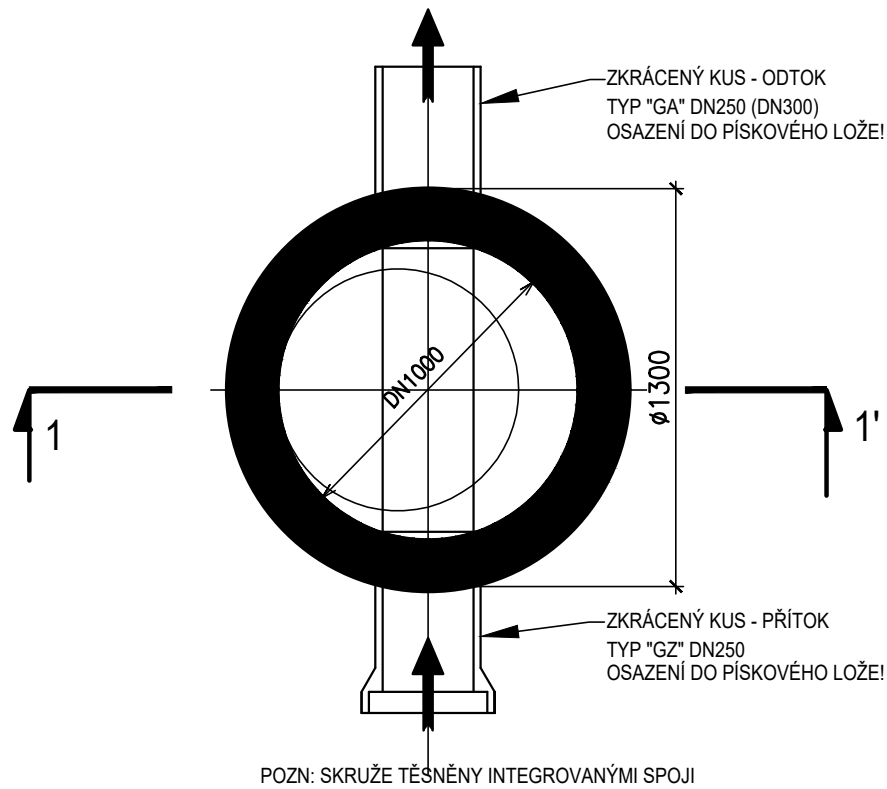

VEŠKERÉ BETONOVÉ VÝROBKY BUDOU VYRÁBĚNY Z BETONOVÉ SMĚSI PRO VLIV PROSTŘEDÍ XA3, XF4 Z CEMENTU CEM III, POUŽITÍ JINÉ BETONOVÉ SMĚSI PŘED VÝROBOU ODSOUHLASÍ OBJEDNATEL. OSA POKLOPU V KOMUNIKACI VE SPRÁVE KSÚS MUSÍ BÝT UMÍSTĚNA DO OSY JÍZDNÍHO PRUHU ČI DO OSY VOZOVKY

	VODOHOSPODÁŘSKÉ INŽENÝRSKÉ SLUŽBY a.s.	
	Křížová 47, 150 00 PRAHA 5	
Vypracoval: Ing. Martin Brada		Hlavní inž. projektu: Ing. M. Butor
Projektant: Ing. Martin Brada	Ved. atelieru: Ing. L. Kužel	
SPLAŠKOVÁ KANALIZACE NĚMČICE D. DOKUMENTACE OBJEKTŮ D1 - SO 01 GRAVITAČNÍ SPLAŠKOVÁ KANALIZACE	Datum: 6/2024	
	Stupeň: DSP/DPS	
Investor: Obec Němčice, 294 42 Luštěnice	Formát: 3 A4	
	Zak.číslo: VIS-2/24 - 021	
REVIZNÍ ŠACHTA	Měřítko: 1.25	Číslo přílohy: D.1.10
	TENTO VÝKRES A JEHO PŘÍLOHY JSOU NAŠIM DUŠEVNÍM VLASTNICTVÍM, NESMÍ BÝT BEZ NAŠEHO PŘEDCHOZÍHO PÍSEMNÉHO SOUHLASU KOPIROVÁNY, ROZMNOŽOVÁNY ANI ZPŘÍSTUPNĚNY JINÝM OSOBÁM NEBO FIRMÁM	