

Výkres vytvořil program pp_kan
KATASTRY
PARCELNÍ ČÍSLO
DRUH POVRCHU
VZDÁLENOSTI ŠACHET
OZNAČENÍ ŠACHET

SMĚROVÉ POMĚRY

MĚŘÍTKA 1:500/100

KÓTA VÝKOPU


HLOUBKA DNA POTRUBÍ

KÓTA DNA POTRUBÍ

KÓTA PŮVODNÍHO TERÉNU

SROVNÁVACÍ ROVINA

STANIČENÍ [km/m]
PROFIL[mm]-MATERIÁL-DĚLKA[m]
SKLON[promile]-DĚLKA[m]
ULOŽENÍ

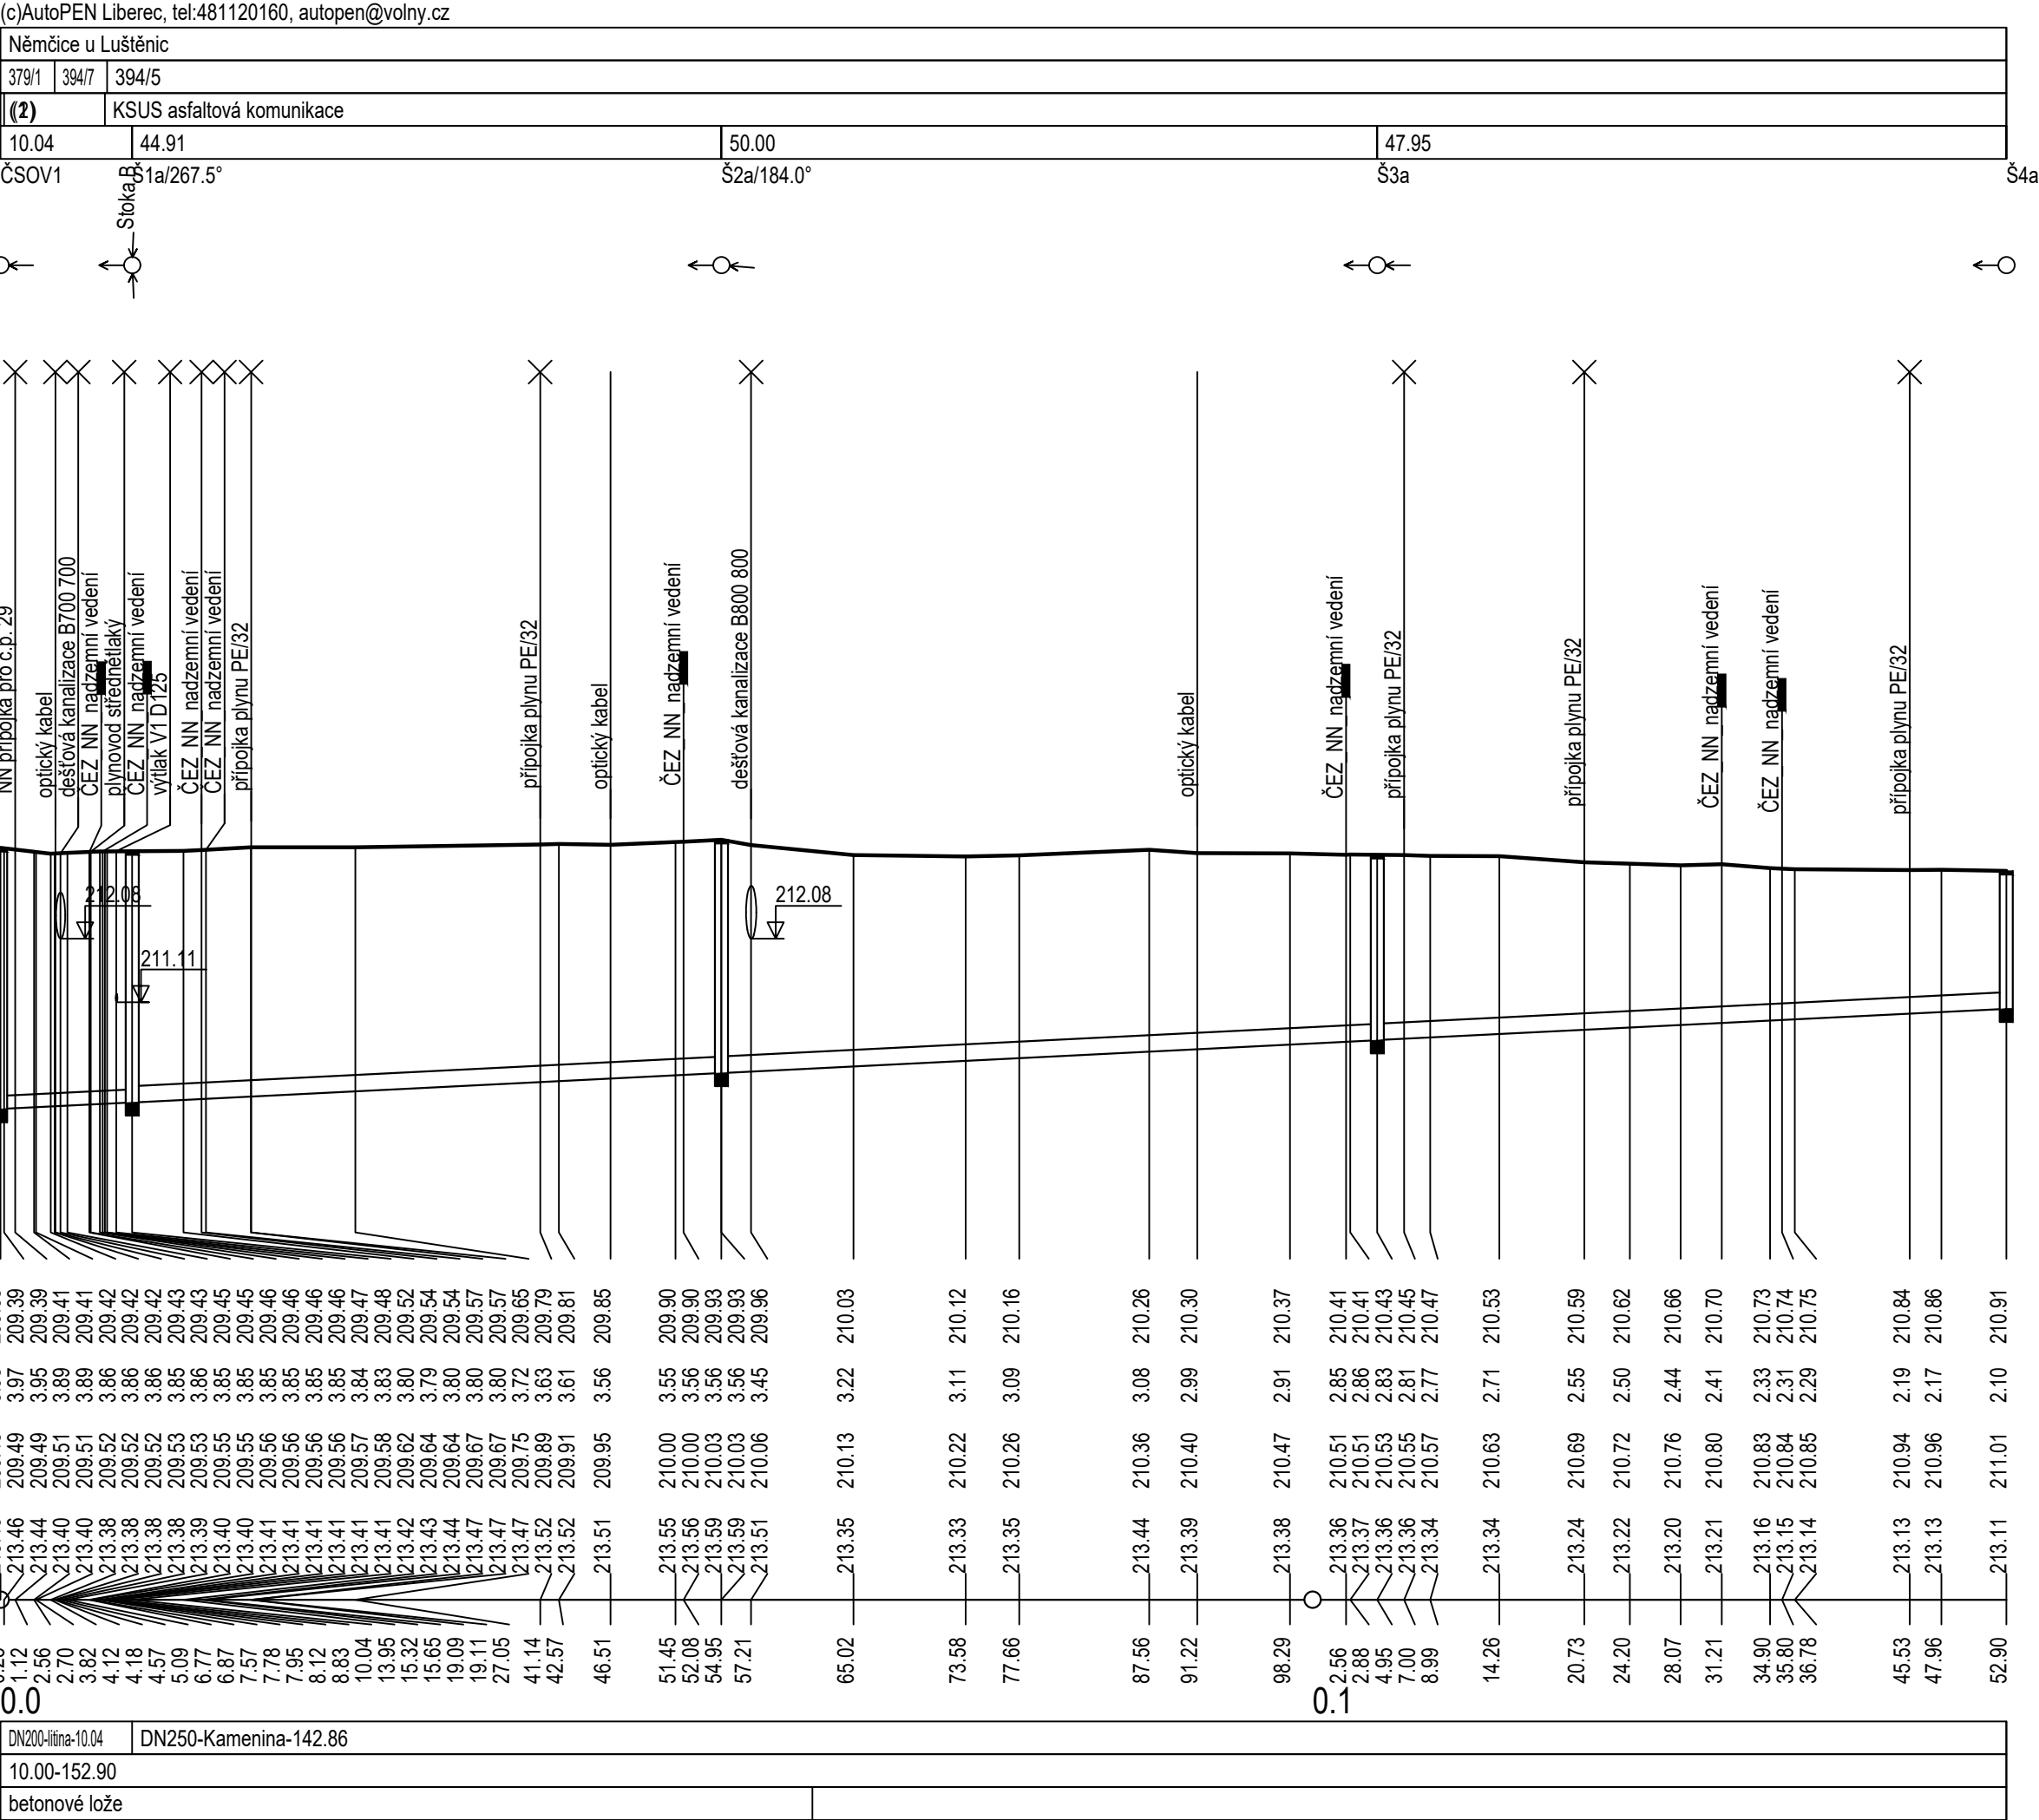

	VODOHOSPODÁŘSKÉ INŽENÝRSKÉ SLUŽBY a.s.	
	Křížová 47, 150 00 PRAHA 5	
Vyracoval: Ing. M. Brada		Hlavní inž. projektu: Ing. M. Butor
Projektant: Ing. M. Brada		Ved. atelieru: Ing. L. Kužel
SPLAŠKOVÁ KANALIZACE NĚMČICE D. DOKUMENTACE OBJEKTŮ D1 - SO 01 GRAVITAČNÍ SPLAŠKOVÁ KANALIZACE	Datum: 6/2024	
	Stupeň: DSP/DPS	
	Formát: 3 A4	
Investor: Obec Němčice, Němčice 8, 294 42 Luštěnice		Zak.číslo: VIS 2/24-021
PODÉLNÝ PROFIL KANALIZACE - stoka A	Měřítko: 1:500/100	Číslo přílohy: D.1.2
	TENTO VÝKRES A JEHO PŘÍLOHY JSOU NAŠIM DUŠEVNÍM VLASTNICTVÍM, NESMÍ BÝT BEZ NAŠEHO PŘEDCHOZÍHO PÍSEMNÉHO SOUHLASU KOPIROVÁNY, ROZMNOŽOVÁNY ANI ZPŘÍSTUPNĚNY JINÝM OSOBAM NEBO FIRMÁM	