Výkres vytvořil program pp_kan
KATASTRY
PARCELNÍ ČÍSLA
DRUH POVRCHU
VZDÁLENOSTI ŠACHET
ÓZNAČENÍ ŠACHET
SMĚROVÉ POMĚRY
MĚŘÍTKA 1:500/100

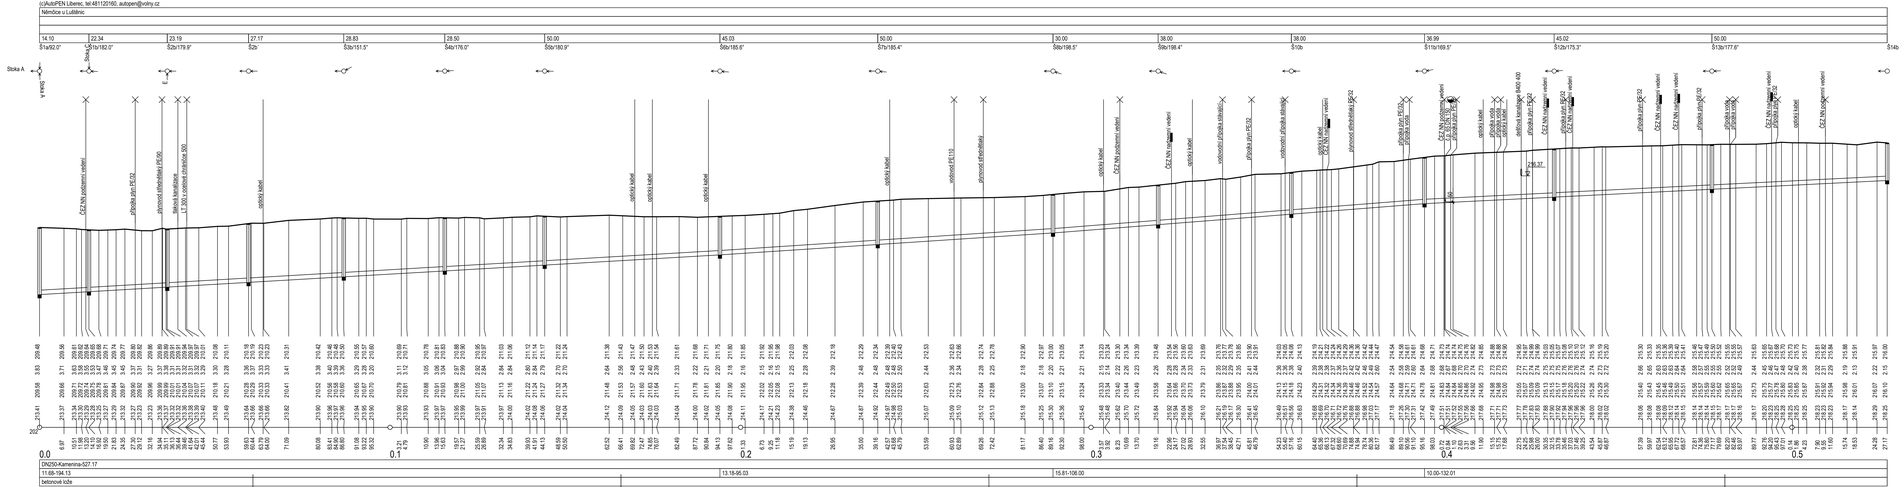

Ing. Martin Butor

Vyjádření zapsaný Ing. Martin Butor, ČKAIT 0601214 autorizovaný inženýr pro dopravní stavby, pro dopravní stavby - mosty a inženýrské konstrukce, pro vodní hospodářské stavby, pro technologická zařízení staveb, pro silniční stavby, pro stavební konstrukce a konstrukce, pro pozemní stavby, pro veřejné zakázky, pro ceny a oceňování, pro BIM, pro jakost ve výstavbě
Datum: 2024.06.27 08:47:00 +02'00'
Certifikát: CN=Ing. Martin Butor, O=I.C.A. Praha, C=CZ, OID.2.5.4.97=NTRCZ-26408115

VODOHOSPODÁŘSKÉ INŽENÝRSKÉ SLUŽBY a.s. Křižovú 47, 150 00 PRAHA 5	
Vypracoval: Ing. M. Brada	Hlavní inž. projektu: Ing. M. Butor
Projektant: Ing. M. Brada	Ved. atelieru: Ing. L. Kučbel
SPLAŠKOVÁ KANALIZACE NĚMČICE D. DOKUMENTACE OBJEKTŮ D1 - SO 01 GRAVITAČNÍ SPLAŠKOVÁ KANALIZACE	Datum: 6/2024 Stupeň: DSP/DPS Formát: 7 A4
Investor: Obec Němčice, Němčice 8, 294 42 Lužnice	Zak.číslo: VS 2/24-021
PODÉLNÝ PROFIL KANALIZACE - stoka B	M/Měřítko: 1:500/100 Číslo přílohy: D.1.3

TENTO VÝKRES A JEHO PŘÍLOHY JSOU MOJÍM DUŠEVNÍM VLASTNICTVÍM, NESMÍ BÝT BEZ MÉHO PŘEDCHOZÍHO PÍSEMNÉHO SOUHLASU KOPÍROVÁNY, ROZMNOŽOVÁNY ANI ZPŘÍSTUPNĚNY JINÝM OSOBÁM NEBO FIRMÁM