

Výkres vytvořil program pp_kan
KATASTRY
PARCELNÍ ČÍSLA
DRUH POVRCHU
VZDÁLENOSTI ŠACHET
OZNAČENÍ ŠACHET

(c)AutoPEN Liberec, tel:481120160, autopen@volny.cz


Němčice u Luštěnic		
379/1	381/1	
KSUS	místní asfaltová komunikace	
39.52	39.51	

Š1cŠ1dŠ2d

SMĚROVÉ POMĚRY

Stoka C

MĚŘÍTKA 1:500/100

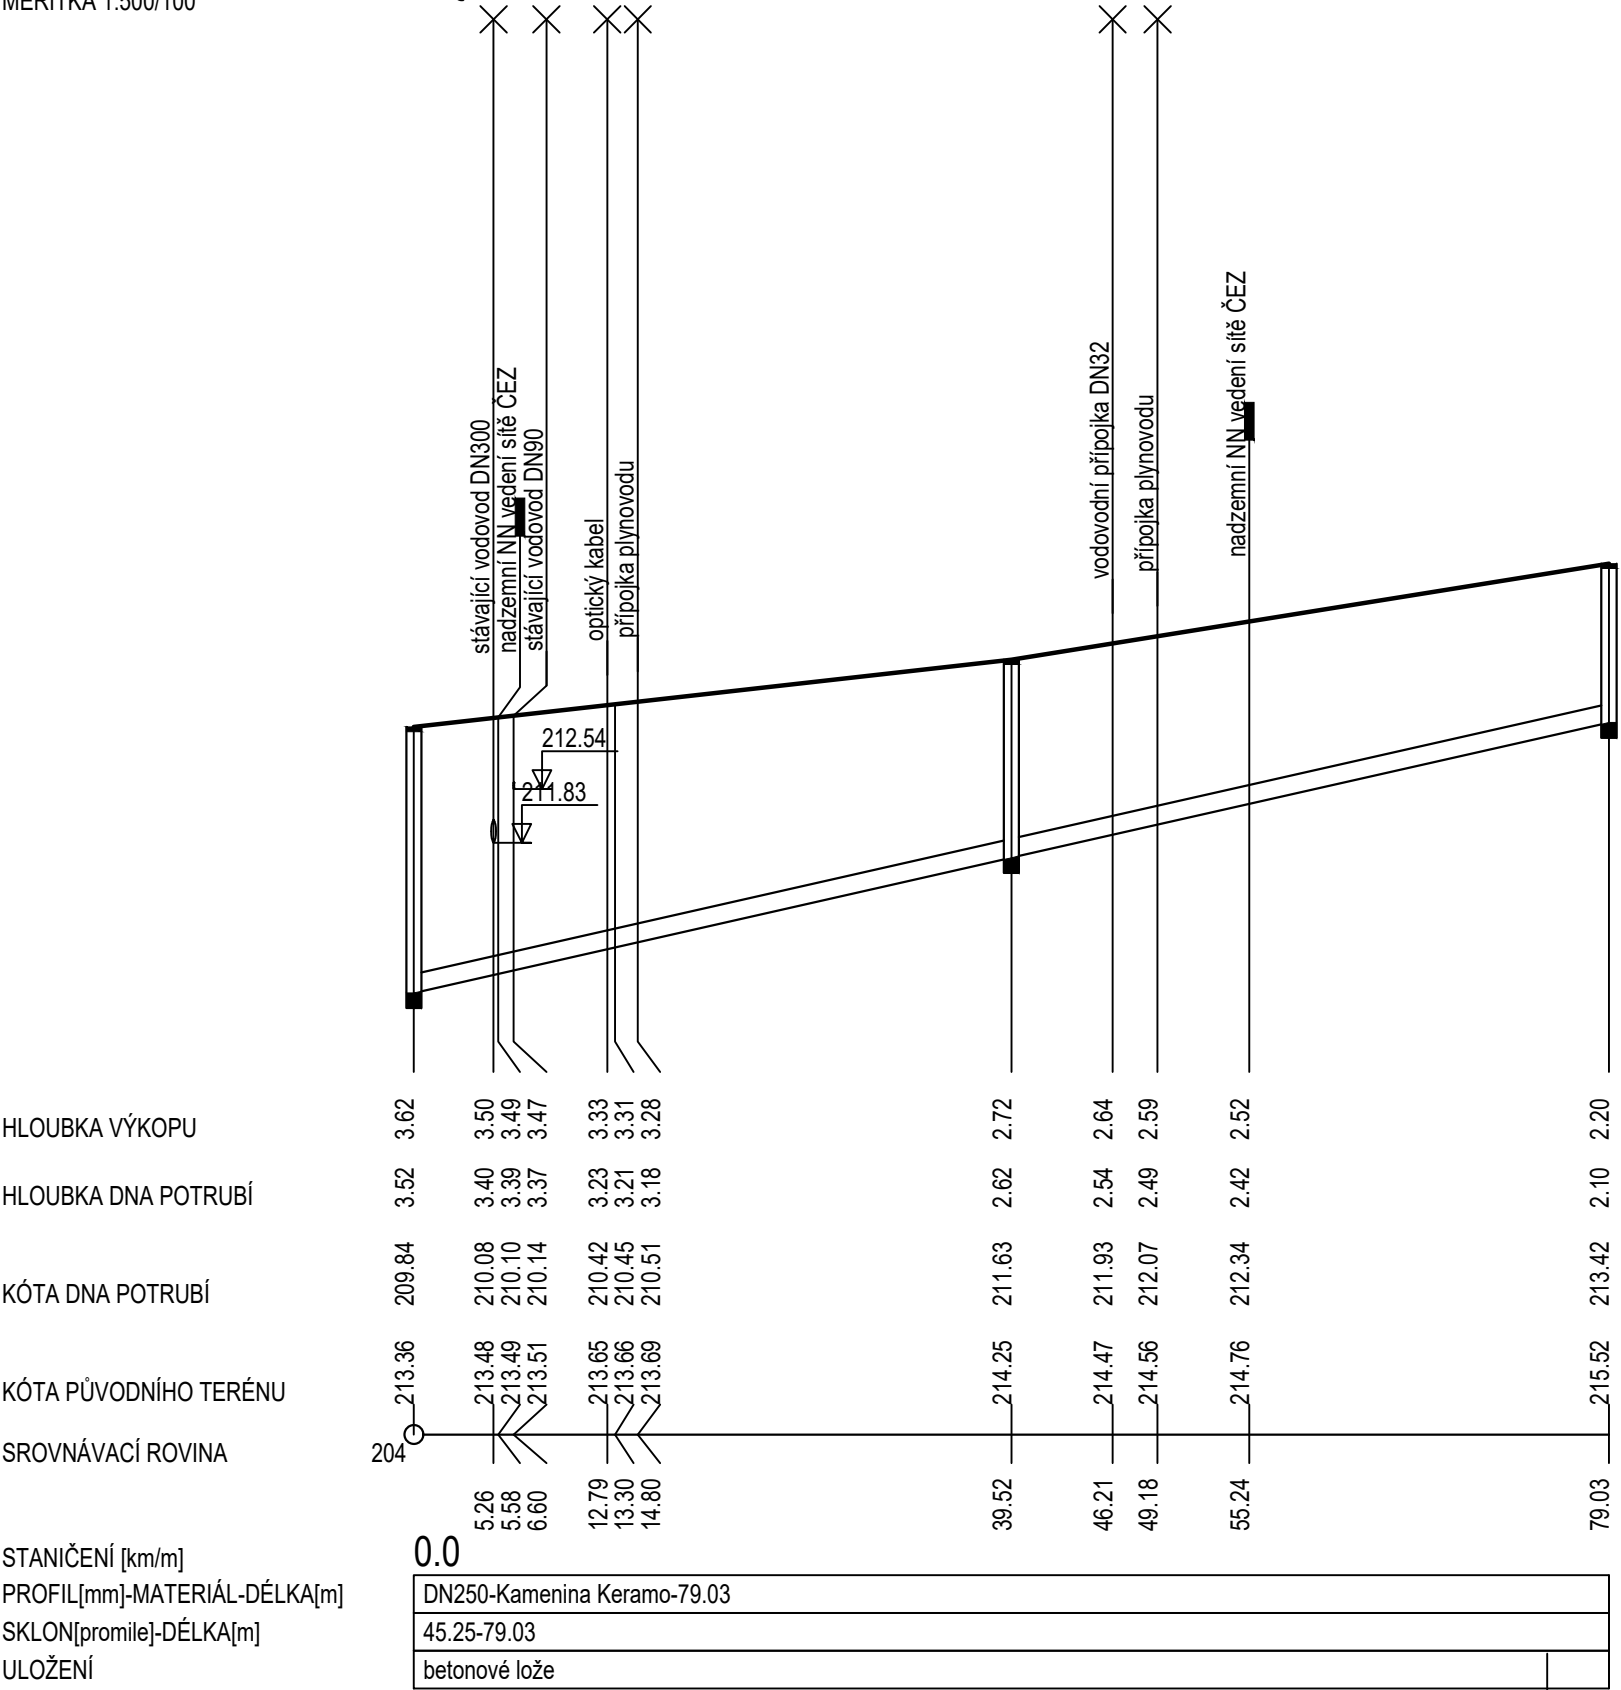

VODOHOSPODÁŘSKÉ INŽENÝRSKÉ SLUŽBY a.s.

Křížová 47, 150 00 PRAHA 5

Vypracoval: Ing. M. Brada		Hlavní inž. projektu: Ing. M. Butor	
Projektant: Ing. M. Brada		Ved. atelieru: Ing. L. Kužel	
SPLAŠKOVÁ KANALIZACE NĚMČICE D. DOKUMENTACE OBJEKTŮ D1 - SO 01 GRAVITAČNÍ SPLAŠKOVÁ KANALIZACE		Datum: 6/2024	
		Stupeň: DSP/DPS	
		Formát: 2 A4	
Investor: Obec Němčice, Němčice 8, 294 42 Luštěnice		Zak.číslo: VIS 2/24-021	
PODÉLNÝ PROFIL KANALIZACE - stoka D		Měřítko: 1:500/100	Číslo přílohy: D.1.5
TENTO VÝKRES A JEHO PŘÍLOHY JSOU NAŠIM DUŠEVNÍM VLASTNICTVÍM, NESMÍ BÝT BEZ NAŠEHO PŘEDCHOZÍHO PÍSEMNÉHO SOUHLASU KOPÍROVÁNY, ROZMNOŽOVÁNY ANI ZPŘÍSTUPNĚNY JINÝM OSOBÁM NEBO FIRMÁM			