

Výkres vytvořil program pp_kan
KATASTRY
PARCELNÍ ČÍSLA
DRUH POVRCHU
VZDÁLENOSTI ŠACHET
OZNAČENÍ ŠACHET

SMĚROVÉ POMĚRY

MĚŘÍTKA 1:500/100

SOUBĚH

HLOUBKA VÝKOPU

HLOUBKA DNA POTRUBÍ

KÓTA DNA POTRUBÍ

KÓTA PŮVODNÍHO TERÉNU


SROVNÁVACÍ ROVINA

STANIČENÍ [km/m]
PROFIL[mm]-MATERIÁL-DÉLKA[m]
SKLON[promile]-DÉLKA[m]
ULOŽENÍ

(c)AutoPEN Liberec, tel:481120160, autopen@volny.cz

Němčice u Luštěnic		
(1) zatravněno	místní štěrková komunikace	
16.49	44.51	13.47

Š2b/270.4° Š1e/160.7° Š2e/162.1° Š3e

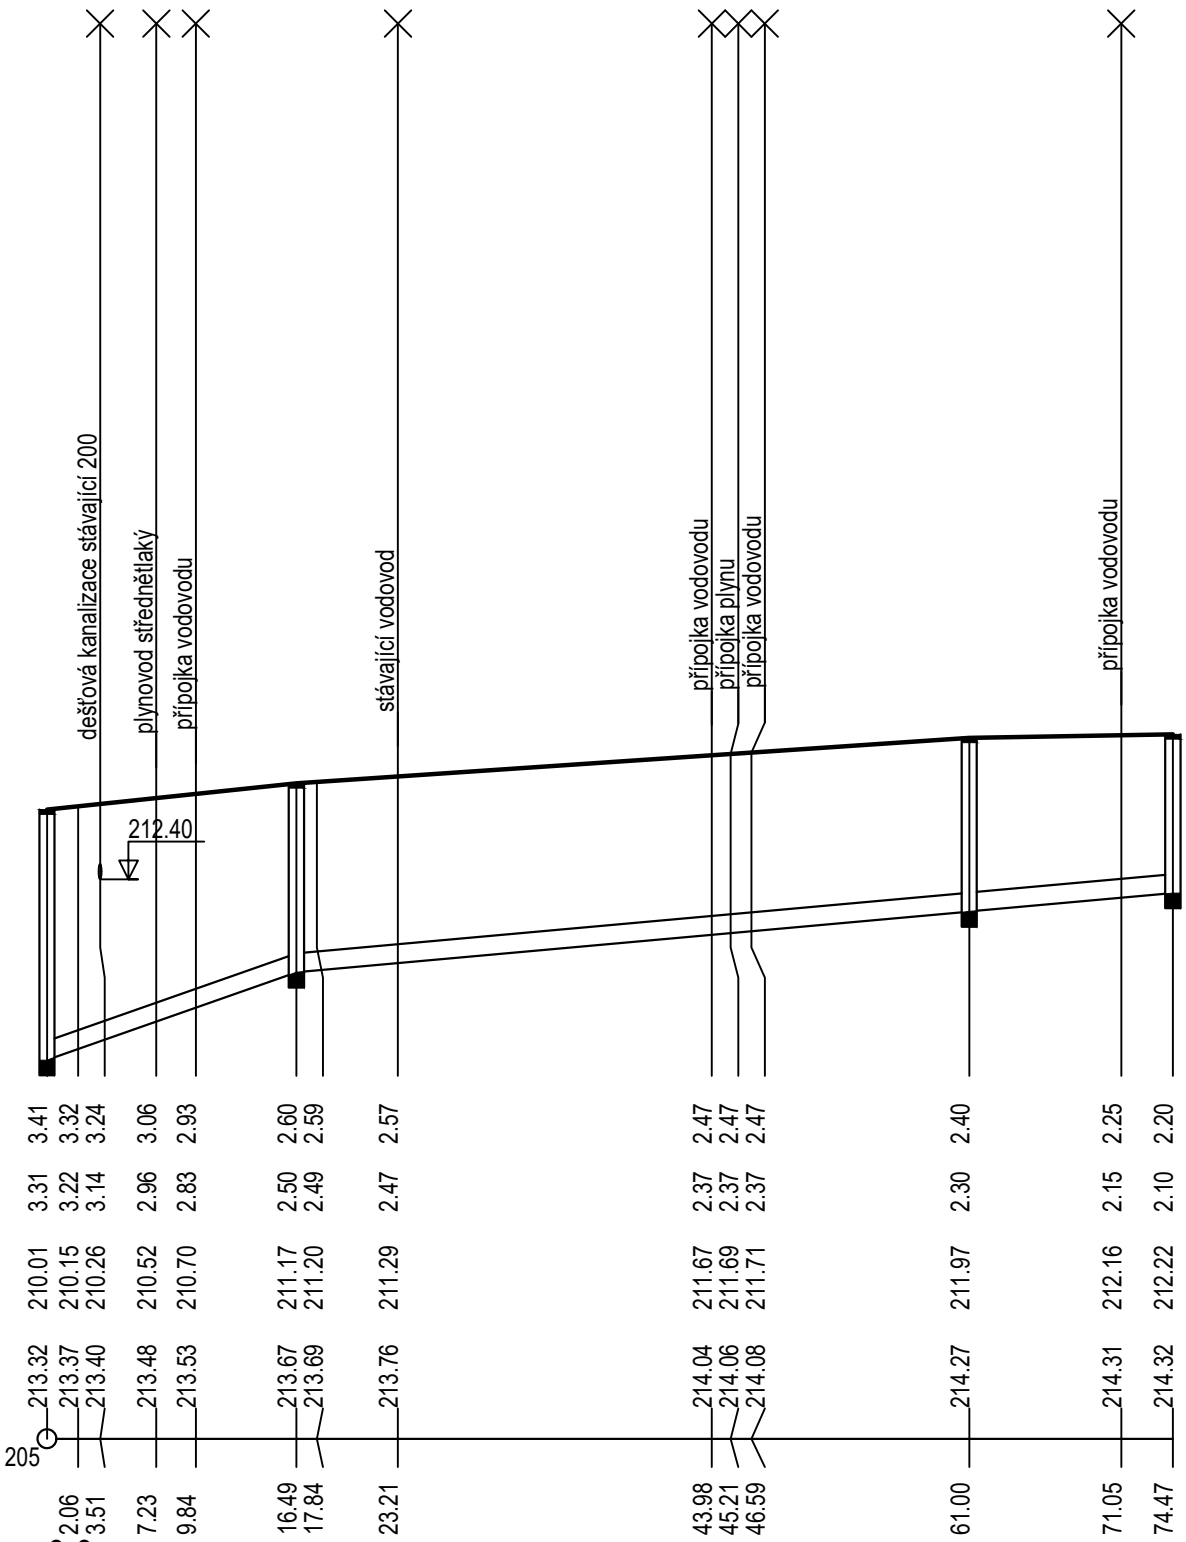

0.0		
DN250-Kamenina-74.47		
70.45-16.49	18.06-57.98	
betonové sedlo		

- (n) TABULKA VYSVĚTLIVEK
(1) KSUS asfaltová komunikace

VODOHOSPODÁŘSKÉ INŽENÝRSKÉ SLUŽBY a.s.

Křížová 47, 150 00 PRAHA 5

Vypracoval: Ing. M. Brada

Hlavní inž. projektu: Ing. M. Butor

Projektant: Ing. M. Brada

Ved. atelieru: Ing. L. Kužel

SPLAŠKOVÁ KANALIZACE NĚMČICE

D. DOKUMENTACE OBJEKTŮ

D1 - SO 01 GRAVITAČNÍ SPLAŠKOVÁ KANALIZACE

Datum: 6/2024

Stupeň: DSP/DPS

Formát: 2 A4

Zak.číslo: VIS 2/24-021

Měřítko: 1:500/100

Číslo přílohy: D.1.6

Investor: Obec Němčice, Němčice 8, 294 42 Luštěnice

PODÉLNÝ PROFIL KANALIZACE - stoka E

TENTO VÝKRES A JEHO PŘÍLOHY JSOU NAŠIM DUŠEVNÍM VLASTNICTVÍM, NESMÍ BÝT BEZ NAŠEHO PŘEDCHOZÍHO PÍSEMNÉHO SOUHLASU KOPÍROVÁNY, ROZMNOŽOVÁNY ANI ZPŘÍSTUPNĚNY JINÝM OSOBÁM NEBO FIRMÁM