

Výkres vytvořil program pp_kan
KATASTRY
PARCELNÍ ČÍSLA
DRUH POVRCHU
VZDÁLENOSTI ŠACHET
OZNAČENÍ ŠACHET

SMĚROVÉ POMĚRY

MĚŘÍTKA 1:500/100

HLOUBKA VÝKOPU

KÓTA VÝKOPU

HLOUBKA DNA POTRUBÍ

KÓTA DNA POTRUBÍ


KÓTA PŮVODNÍHO TERÉNU

SROVNÁVACÍ ROVINA

STANIČENÍ [km/m]
PROFIL[mm]–MATERIÁL–DĚLKA[m]
SKLON[promile]–DĚLKA[m]
ULOŽENÍ

(c)AutoPEN Liberec, tel:481120160, autopen@volny.cz

Němčice u Luštěnic [702943]					
179/1	385	(2)	394/5		
zelená plocha–trávník		cesta nezpevněná		asfaltová komunikace	
3.78	34.06	12.46	10.03	35.00	50.00
ČSOV2	Šf/114.8°	Šof/118.2°	Š1f/120.8°	Š2f/205.0°	Š3f/179.0°
Š4f					

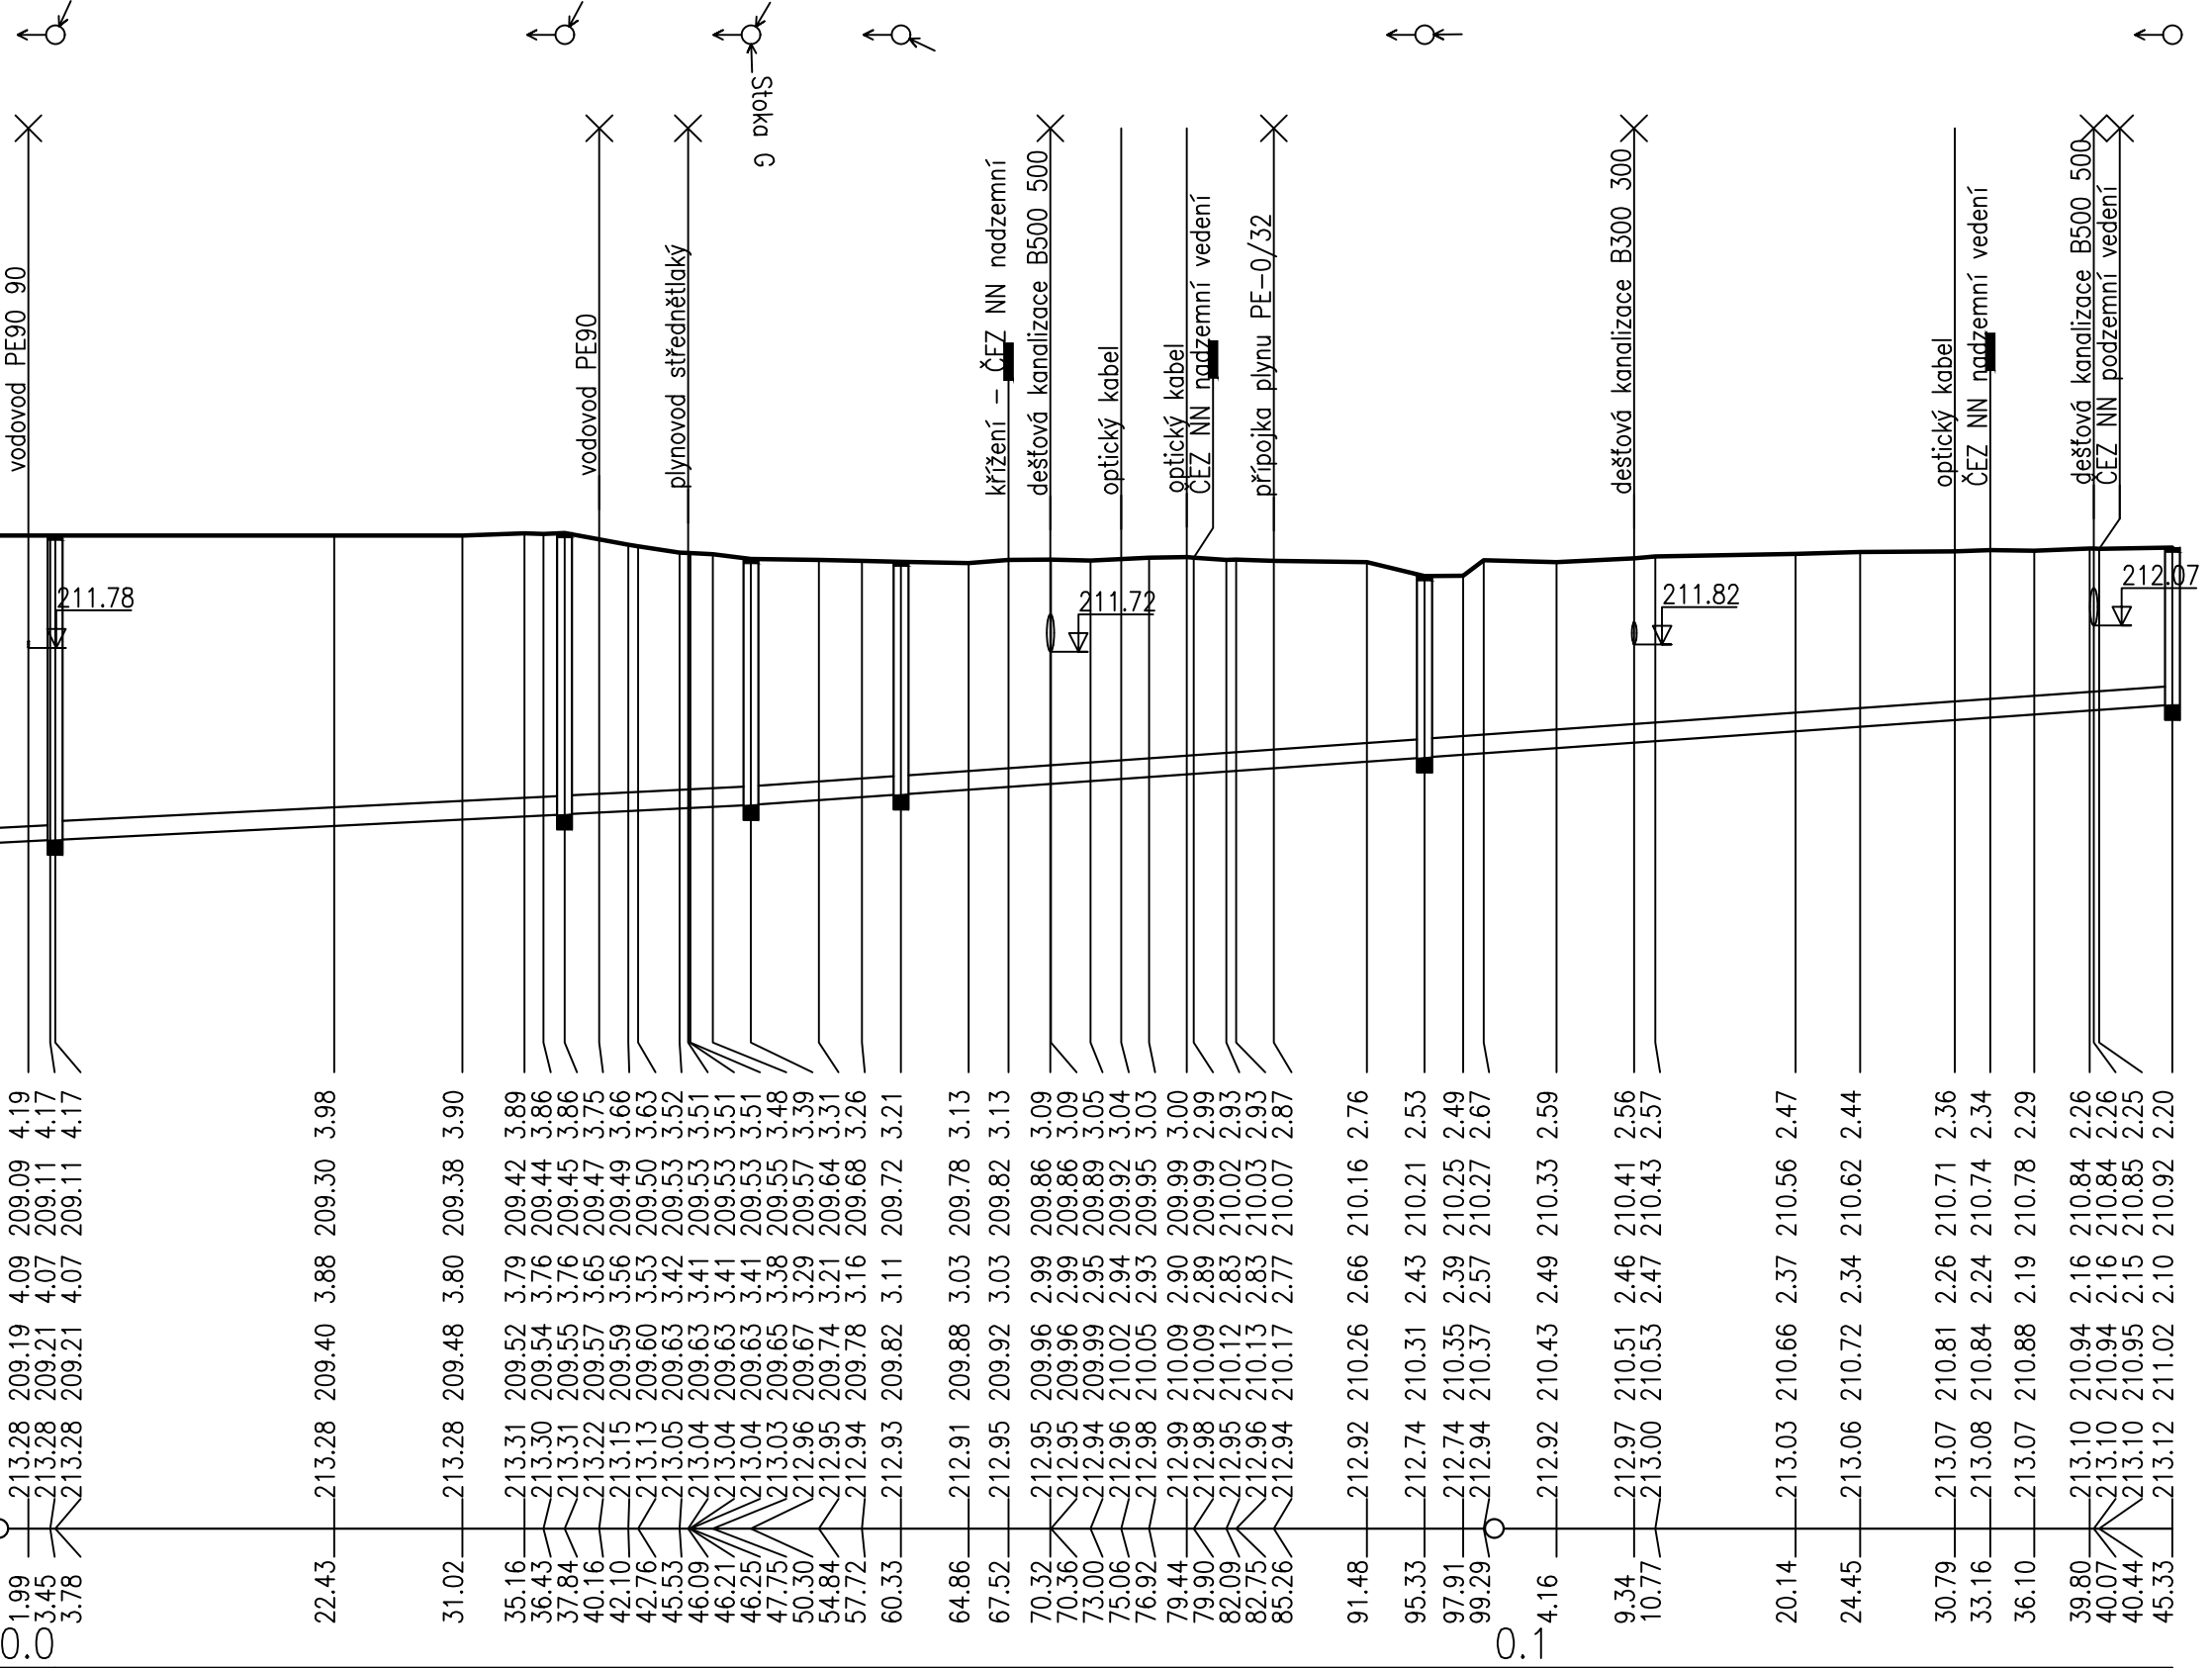

(1)	DN250–Kamenina–141.55
10.00–50.30	14.11–95.03
betonové sedlo	

(n) TABULKA VYSVĚTLIVEK
(1) DN200–Litina–3.78
(2) 394/7

	VODOHOSPODÁŘSKÉ INŽENÝRSKÉ SLUŽBY a.s.	
	Křížová 47, 150 00 PRAHA 5	
Vypracoval: Ing. M. Brada		Hlavní inž. projektu: Ing. M. Butor
Projektant: Ing. M. Brada		Ved. atelieru: Ing. L. Kužel
SPLAŠKOVÁ KANALIZACE NĚMČICE D. DOKUMENTACE OBJEKTŮ D1 - SO 01 GRAVITAČNÍ SPLAŠKOVÁ KANALIZACE		Datum: 6/2024
		Stupeň: DSP/DPS
		Formát: 3 A4
Investor: Obec Němčice, Němčice 8, 294 42 Luštěnice		Zak.číslo: VIS 2/24-021
PODÉLNÝ PROFIL KANALIZACE - stoka F		Měřítko: 1:500/100
		Číslo přílohy: D.1.7
TENTO VÝKRES A JEHO PŘÍLOHY JSOU NAŠÍM DUŠEVNÍM VLASTNICTVÍM, NESMÍ BÝT BEZ NAŠEHO PŘEDCHOZÍHO PÍSEMNÉHO SOUHLASU KOPIROVÁNY, ROZMNOŽOVÁNY ANI ZPŘÍSTUPNĚNY JINÝM OSOBÁM NEBO FIRMÁM		