


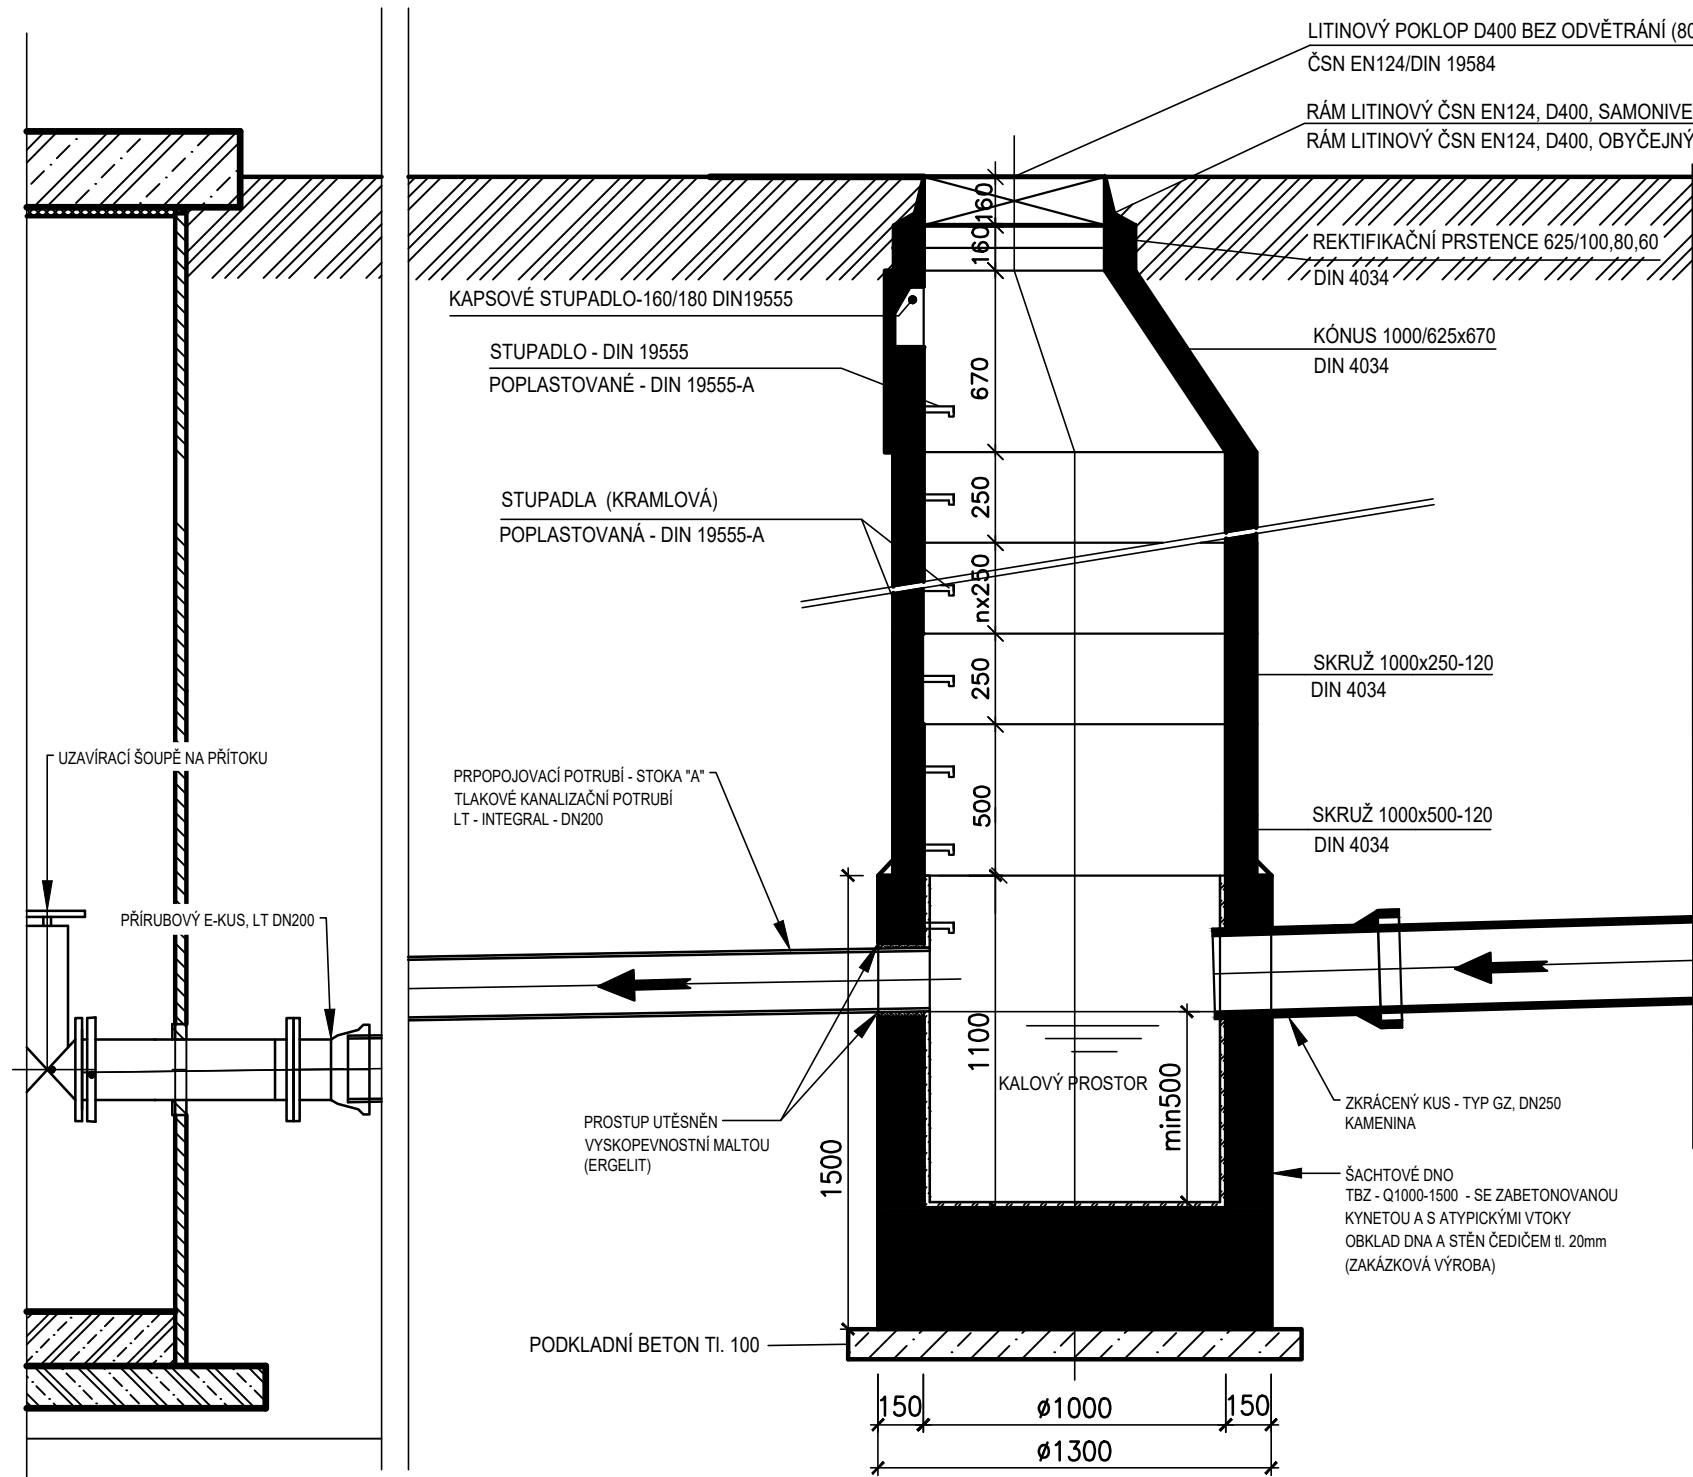

USAZOVACÍ ŠACHTA JE INVESTICÍ OBCE ŽERČICE
PŘÍVODNÍ POTRUBÍ LT 200 ÚSTÍCÍ DO ČSOV VČ, ČSOV JE INVESTICÍ VAK MB, a.s.

VEŠKERÉ BETONOVÉ VÝROBKY BUDOU VYRÁBĚNY Z BETONOVÉ SMĚSI PRO VLIV PROSTŘEDÍ XA3, XF4 Z CEMENTU CEM III, POUŽITÍ JINÉ BETONOVÉ SMĚSI PŘED VÝROBOU ODSOUHLASÍ OBJEDNATEL.

	VODOHOSPODÁŘSKÉ INŽENÝRSKÉ SLUŽBY a.s.		
	Křížová 47, 150 39 PRAHA 5		
Vypracoval: Ing. Martin Brada		Hlavní inž. projektu: Ing. M. Butor	
Projektant: Ing. Martin Brada		Ved. atelieru: Ing. L. Kužel	
SPLAŠKOVÁ KANALIZACE NĚMČICE D. DOKUMENTACE OBJEKTŮ D.2 SO 02 - Čerpací stanice odpadních vod 1			Datum: 6/2024
			Stupeň: DSP/DPS
			Formát: 2 A4
Investor: Obec Némčice, 294 42 Luštěnice			Zak.číslo: VIS-2/24 - 021
USAZOVACÍ ŠACHTA			Měřítko: Číslo přílohy:
			1:25 D.2.1.4
TENTO VÝKRES A JEHO PŘÍLOHY JSOU NAŠIM DUŠEVNÍM VLASTNICTVÍM, NESMÍ BÝT BEZ NAŠEHO PŘEDCHOZÍHO PÍSEMNÉHO SOUHLASU KOPÍROVÁNY, ROZMNOŽOVÁNY ANI ZPŘÍSTUPNĚNY JINÝM OSOBÁM NEBO FIRMÁM			