

(c)AutoPEN Liberec, tel:481120160, autopen@volny.


Sýčina
255/2
zatravněno
20.01

V1

LEGENDA TYPŮ ČAR
PŮVODNÍ TERÉN
UPRAVENÝ TERÉN

209.49	207.39	2.10	2.20
--------	--------	------	------

0.0
D125-107.8
-3.00-20.01
pískové lože

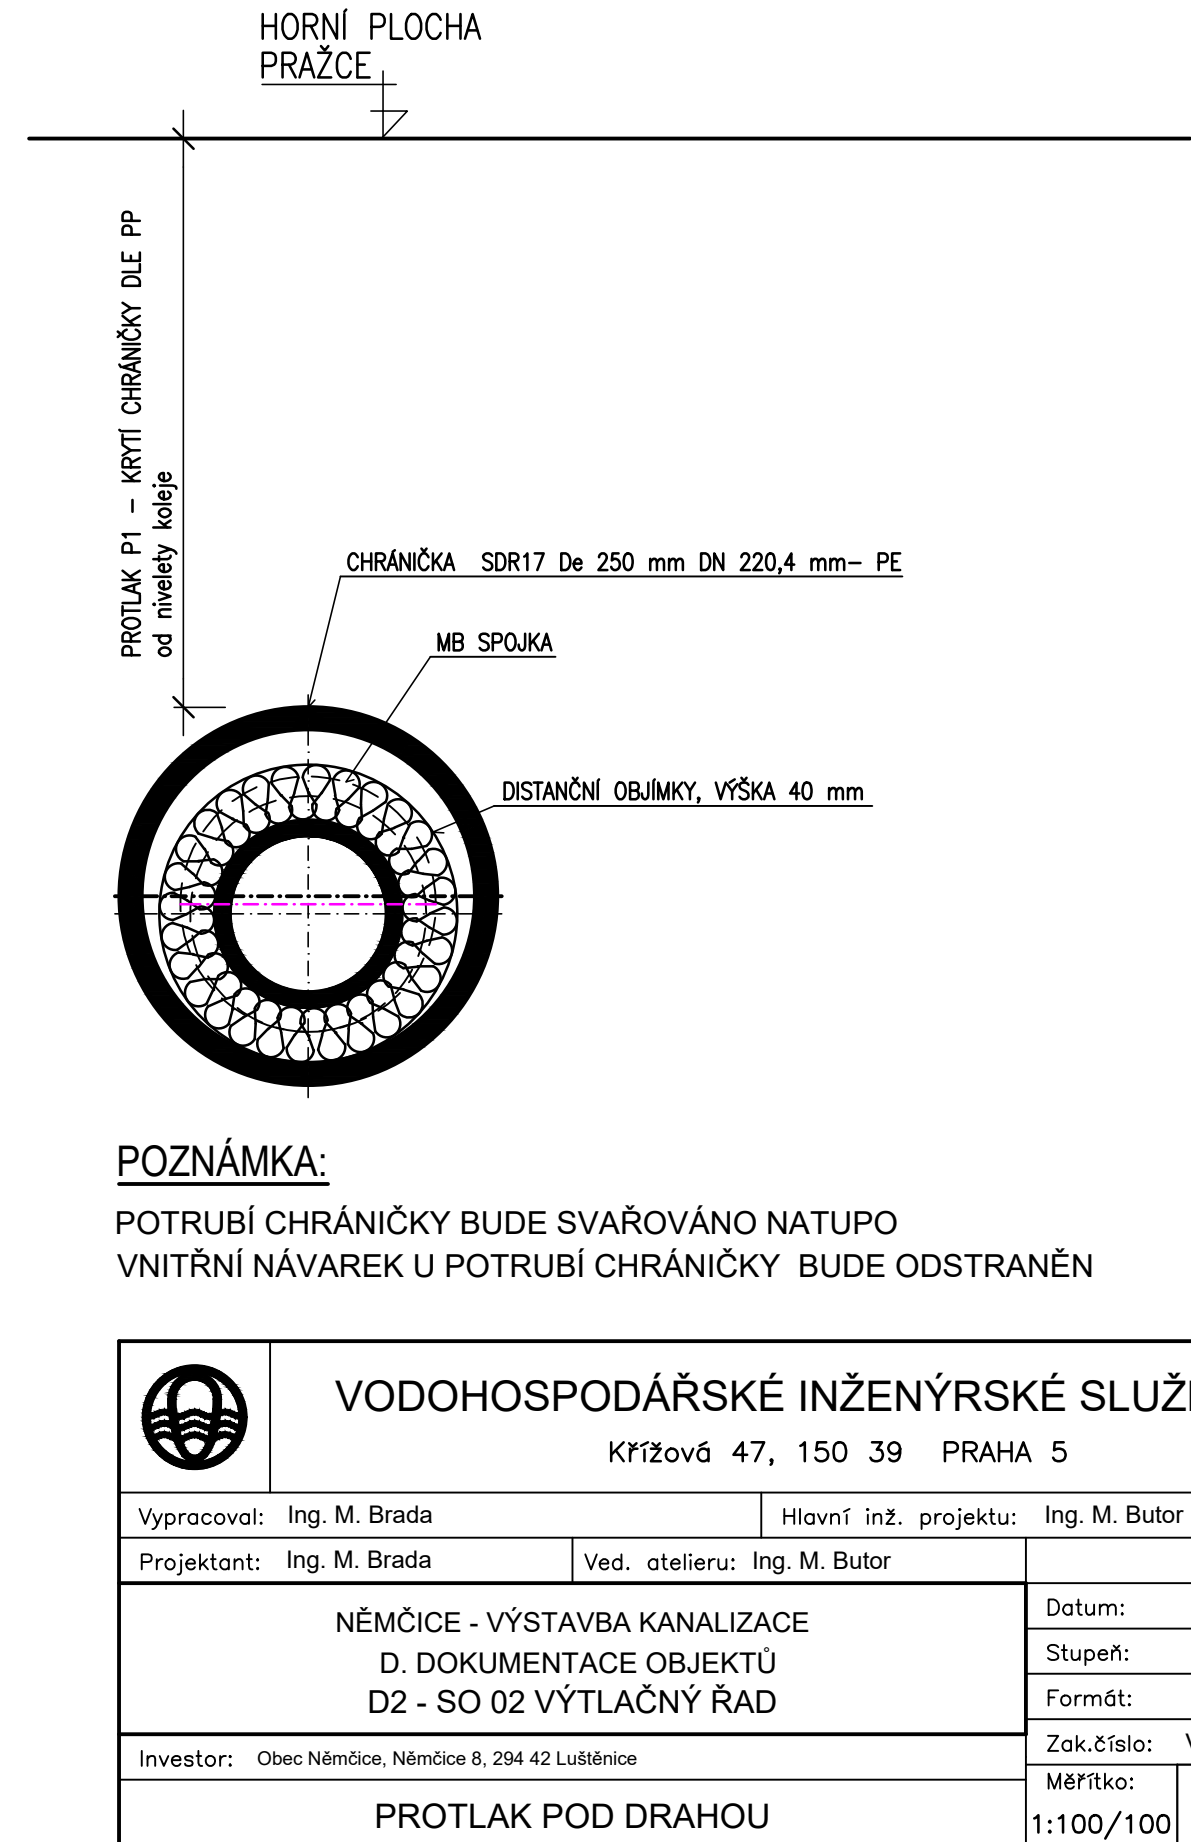

POZNÁMKA:
POTRUBÍ CHRÁNIČKY BUDE SVAŘOVÁNO NATUPO
VNITŘNÍ NÁVAREK U POTRUBÍ CHRÁNIČKY BUDE ODSTRANĚN

		VODOHOSPODÁŘSKÉ INŽENÝRSKÉ SLUŽBY a.s. Křivčova 47, 150 39 PRAHA 5	
Vypracoval: Ing. M. Brada		Hlavní inž. projektu: Ing. M. Butor	
Projektant: Ing. M. Brada	Ved. atelieru: Ing. M. Butor		
NĚMČICE - VÝSTAVBA KANALIZACE D. DOKUMENTACE OBJEKTŮ D2 - SO 02 VÝTLAČNÝ ŘAD			Datum: 6/2024
			Stupeň: DSP/DPS
Investor: Obec Němčice, Němčice 8, 294 42 Luštěnice			Formát: 3 A4
			Zak. číslo: VIS 2/24-021
PROTÁH POD DRAHOU			Měřítko:
			Číslo přílohy: 1:100/100 D.2.3.5
TENTO VÝKRES A JEHO PŘÍLOHY JSOU NAŠIM DUŠEVNÍM VLASTNICTVÍM, NESMÍ BÝT BEZ NAŠEHO PŘEDCHOZÍHO PÍSEMNÉHO SOUHLASU KOPIROVÁNY, ROZNOŽOVÁNY ANI ZPŘÍSTUPNĚNY JINÝM OSOBÁM NEBO FIRMÁM			