



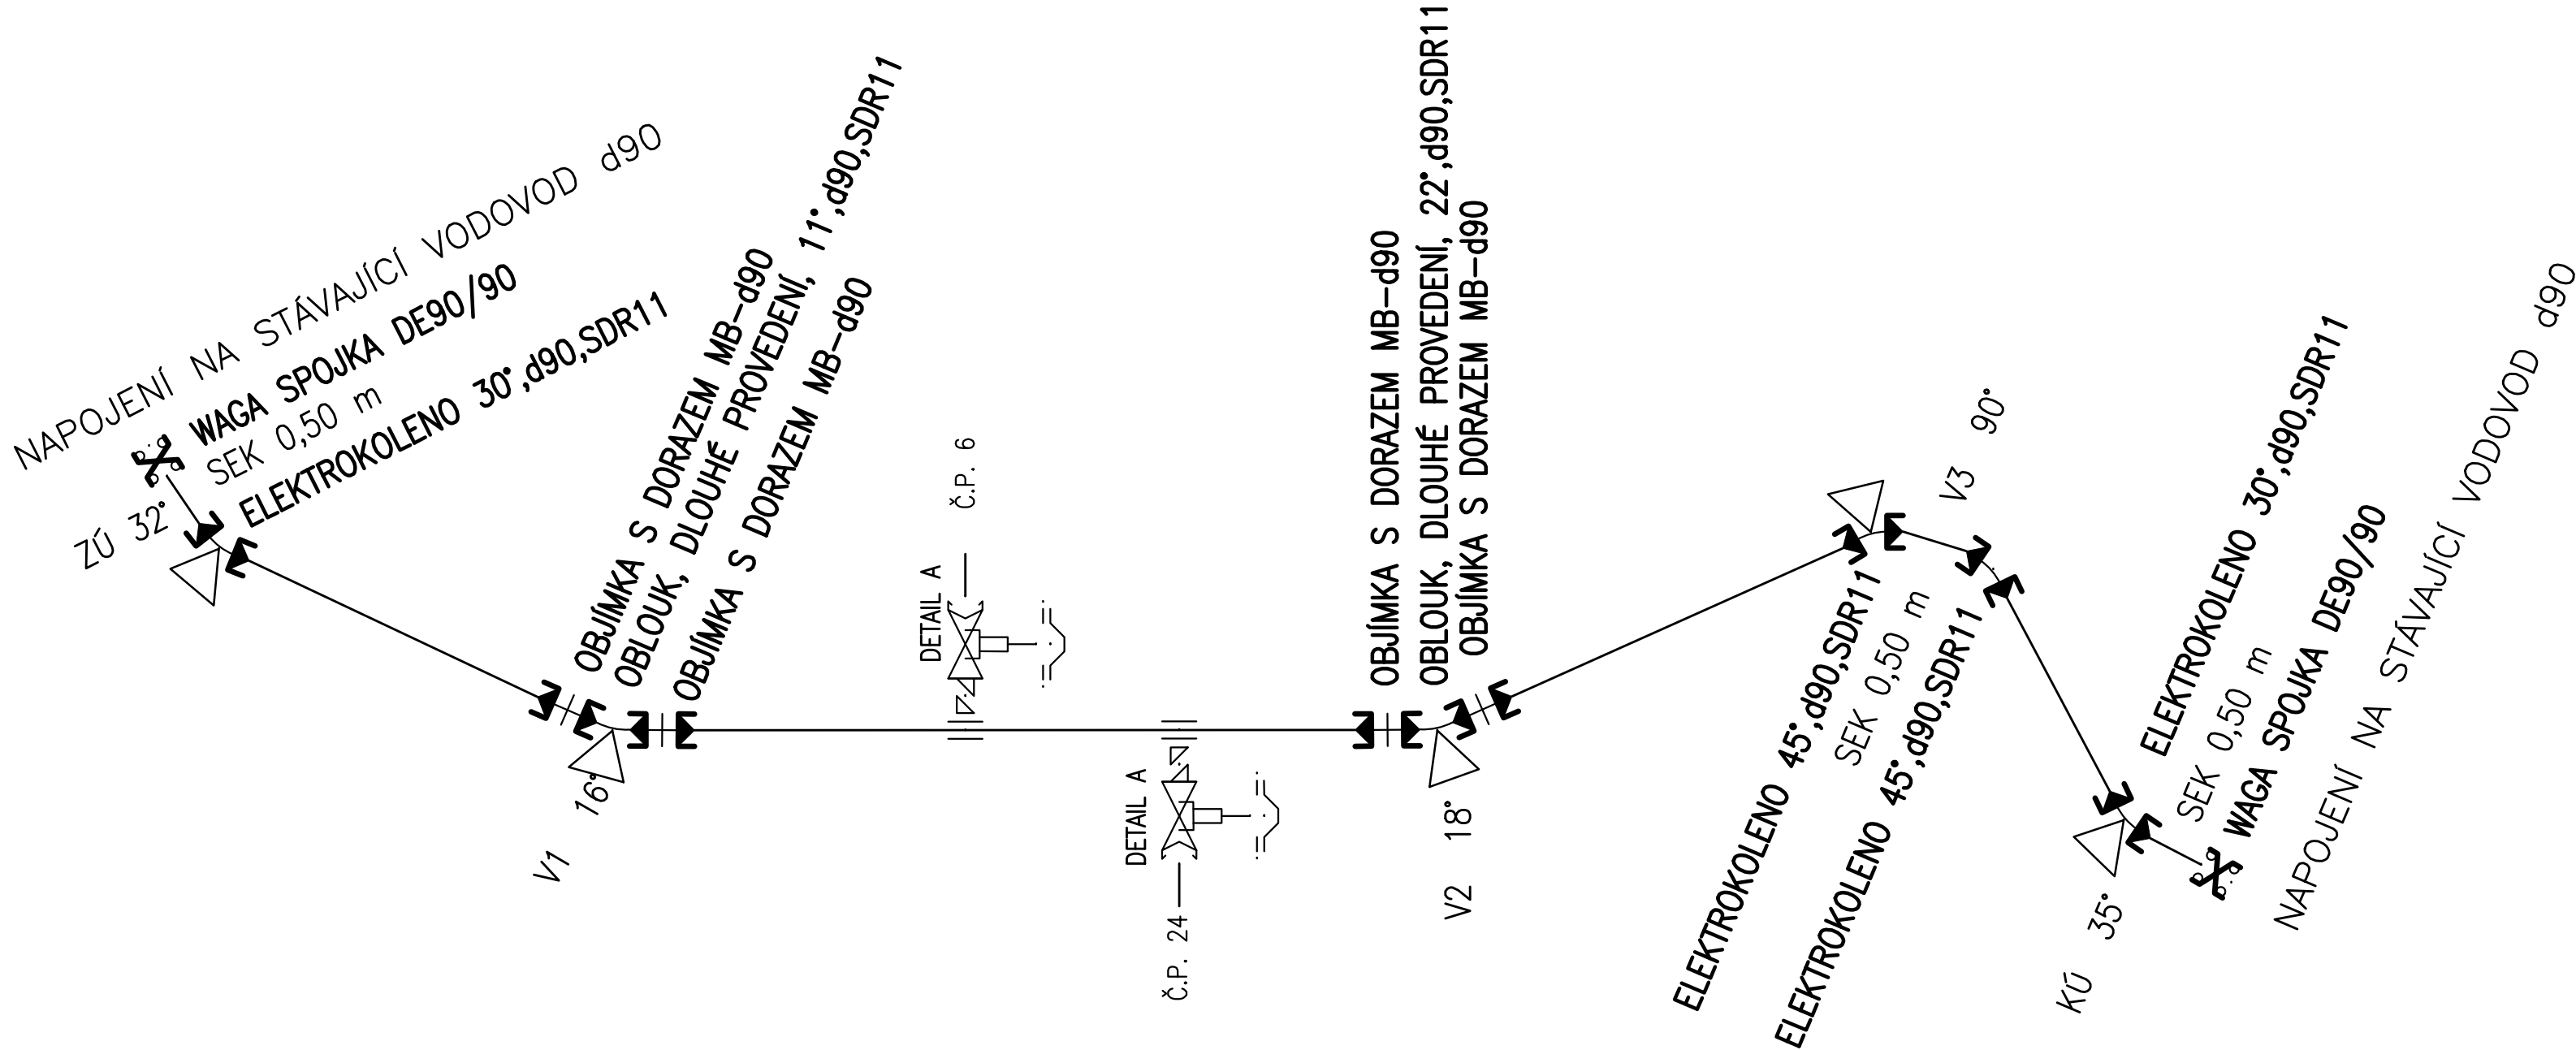

DETAIL A

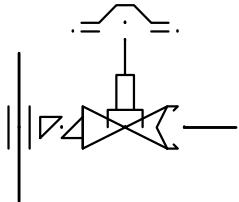

PLOVOUCÍ ČTVERCOVÝ POKLOP REN S LOGEM VAK MB.
PODKLADOVÁ DESKA POD POKLOP
ZEMNÍ SOUPRAVA Rd (RENCO)
DOMOVNÍ ŠOUPĚ 2810 D40 ZAK46 PN16
N.P. 5260 D90/ZAK46 PN16



BETONOVÝ OPĚRNÝ BLOK

Popis materiálu	mn.	m.j.
TVAROVKY		
ELEKTROKOLENO 30°,d90,SDR11	2	ks
ELEKTROKOLENO 45°,d90,SDR11	2	ks
OBJÍMKA S DORAZEM MB–d90	4	ks
OBLOUK, DLOUHÉ PROVEDENÍ, 11°,d90,SDR11	1	ks
OBLOUK, DLOUHÉ PROVEDENÍ, 22°,d90,SDR11	1	ks
WAGA SPOJKA DE90/90	1	ks
ARMATURY		
DOMOVNÍ ŠOUPĚ 2810 D40 ZAK46 PN16 HAWLE	2	ks
N.P. 5260 D90/ZAK46 PN16 HAWLE	2	ks
JINÉ		
PLOVOUCÍ ČTVERCOVÝ POKLOP REN S LOGEM VAK MB.	2	ks
PODKLADOVÁ DESKA POD POKLOP	2	ks
ZEMNÍ SOUPRAVA Rd (RENCO)	2	ks

	VODOHOSPODÁŘSKÉ INŽENÝRSKÉ SLUŽBY a.s.	
	Křížová 47, 150 00 PRAHA 5	
Vypracoval: Ing. M. Brada		Hlavní inž. projektu: Ing. M. Butor
Projektant: Ing. M. Brada	Ved. atelieru: Ing. L. Kužel	
SPLAŠKOVÁ KANALIZACE NĚMČICE D. DOKUMENTACE OBJEKTŮ D.2.3.8 PŘELOŽKA VODOVODU	Datum: 6/2024	
	Stupeň: DSP/DPS	
	Formát: 3 A4	
Investor: Obec Němčice, Němčice 8, 294 42 Luštěnice		Zak.číslo: VIS 2/24-021
KLADEČSKÉ SCHÉMA PŘELOŽKY VODOVODU	Měřítko: –	Číslo přílohy: D.2.3.8.2
	TENTO VÝKRES A JEHO PŘÍLOHY JSOU NAŠÍM DUŠEVNÍM VLASTNICTVÍM, NESMÍ BÝT BEZ NAŠEHO PŘEDCHOZÍHO PÍSEMNÉHO SOUHLASU KOPIROVÁNY, ROZMNOŽOVÁNY ANI ZPŘÍSTUPNĚNY JINÝM OSOBÁM NEBO FIRMÁM	