


ULOŽENÍ NEZPEVNĚNÉ CESTĚ

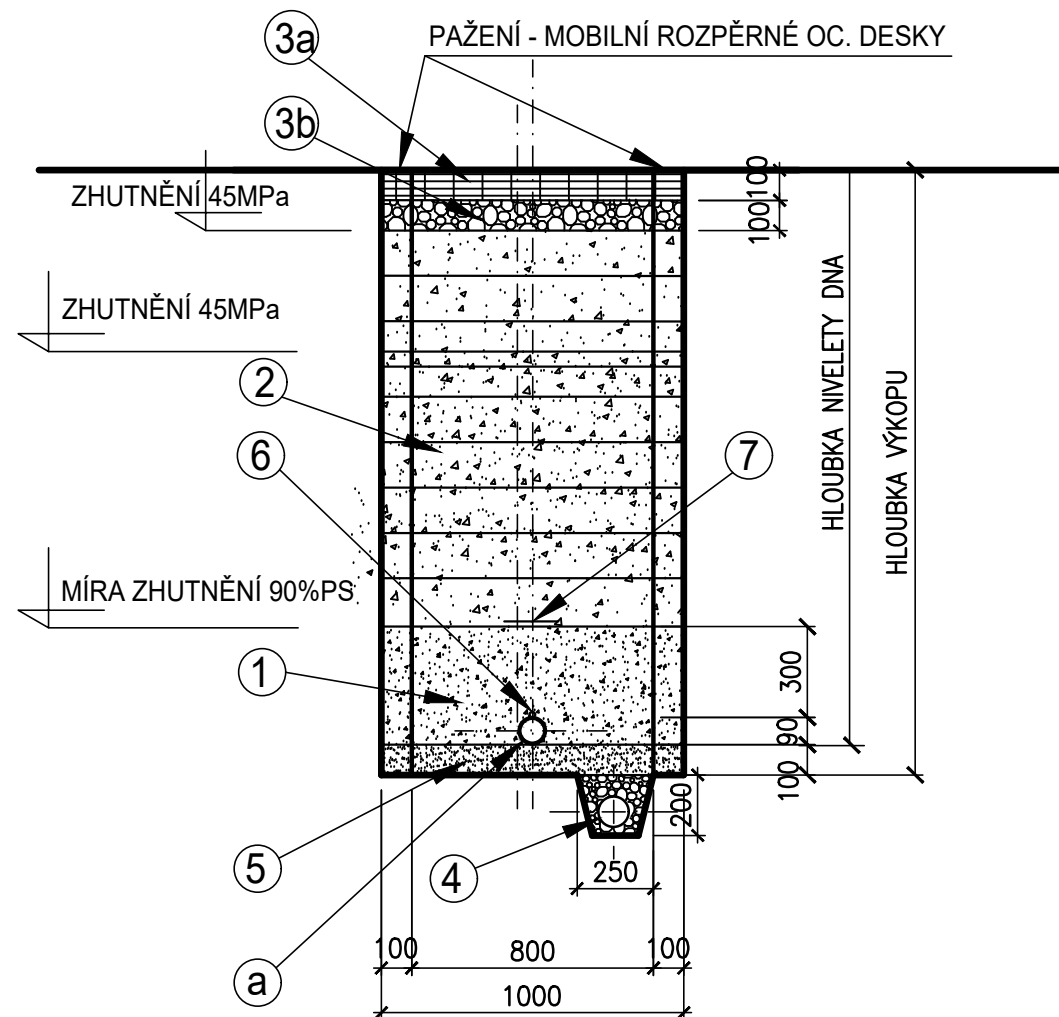

POS.	POPIS
①	POTRUBÍ VODOVODU PE100, SDR11-PN16 - d90, v tyčích 6m
②	OBSYP - PÍSEK, HUTNĚNÝ PO 150mm, fr. 0 - 4 mm
③	ZÁSYP ZEMINOU - 100% VÝMĚNA, DOVEZENÁ ZEMINA HUTNĚNÁ PO 300mm (VE VOZOVCE PO 150mm)
③a	ASFALTOVÝ RECYKLÁT Z FRÉZOVÁNÍ VOZOVEK, ZAVÁLCOVANÝ (POD PANEĽY POUZE ŠTĚRKODRŤ, d32/63)
③b	ŠTĚRKODRŤ HUTNĚNÁ d 32/63
④	DRENÁŽNÍ TRUBKA DN100 (PLAST)
⑤	LOŽE PÍSEK 0 - 4 mm
⑥	IDENTIFIKAČNÍ VODIČ (CYKY 2x 4 mm ²)
⑦	VÝSTRAŽNÁ FÓLIE (BÍLÁ)

		VODOHOSPODÁŘSKÉ INŽENÝRSKÉ SLUŽBY a.s. Křížová 47, 150 00 PRAHA 5	
Vypracoval: Ing. M. Brada		Hlavní inž. projektu: Ing. M. Butor	
Projektant: Ing. M. Brada	Ved. atelieru: Ing. L. Kužel		
SPLAŠKOVÁ KANALIZACE NĚMČICE D. DOKUMENTACE OBJEKTŮ D.2.3.8 PŘELOŽKA VODOVODU		Datum: 6/2024	
		Stupeň: DSP/DPS	
		Formát: 2 A4	
		Zak.číslo: VIS 2/24-021	
Investor: Obec Němčice, Němčice 8, 294 42 Luštěnice		Měřítko: 1:25	Číslo přílohy: D.2.3.8.4
VZOROVÉ ULOŽENÍ POTRUBÍ PŘELOŽKY VODOVODU			
TENTO VÝKRES A JEHO PŘÍLOHY JSOU NAŠÍM DUŠEVNÍM VLASTNICTVÍM, NESMÍ BÝT BEZ NAŠEHO PŘEDCHOZÍHO PÍSEMNÉHO SOUHLASU KOPÍROVÁNY, ROZMNOŽOVÁNY ANI ZPŘÍSTUPNĚNY JINÝM OSOBÁM NEBO FIRMÁM			