



VODOHOSPODÁŘSKÉ INŽENÝRSKÉ SLUŽBY a.s.

Křížová 47, 150 39 PRAHA 5

Vypracoval:

Hlavní inž. projektu: Ing. M. Butor

Projektant:

Ved. atelieru: Ing. M. Butor

SPLAŠKOVÁ KANALIZACE NĚMČICE D. DOKUMENTACE OBJEKTŮ PS 01.2 ELEKTROTECHNOLOGICKÁ ČÁST ČSOV1

Datum: 6/2024

Stupeň: DSP/DPS

Formát: A4

Investor: Obec Němčice, 294 42 Luštěnice

Zak.číslo: VIS-2/24 - 021

TECHNOLOGICKÁ A STAVEBNÍ ELEKTROINSTALACE

Měřítko:

—

Číslo přílohy:

D.2.5.3

TENTO VÝKRES A JEHO PŘÍLOHY JSOU NAŠÍM DUŠEVNÍM VLASTNICTVÍM, NESMÍ BÝT BEZ NAŠEHO PŘEDCHOZÍHO PÍSEMNÉHO SOUHLASU KOPIROVÁNY, ROZMNOŽOVÁNY ANI ZPŘÍSTUPNĚNY JINÝM OSOBÁM NEBO FIRMÁM

Ing. Jan Nedvěd

Projektování, montáž, opravy, výroba
a revize elektrických zařízení
Bavoryně 55, 267 51 Zdice
IČ: 02262959, DIČ: CZ8307170608
mob.: +420 736 404 243
e-mail: nedved.jan@gmail.com


Kreslil:

ING. JAN PERGL


Odp. projektant

ING. JAN NEDVĚD

SVISLÝ ŘEZ 1 - 1'

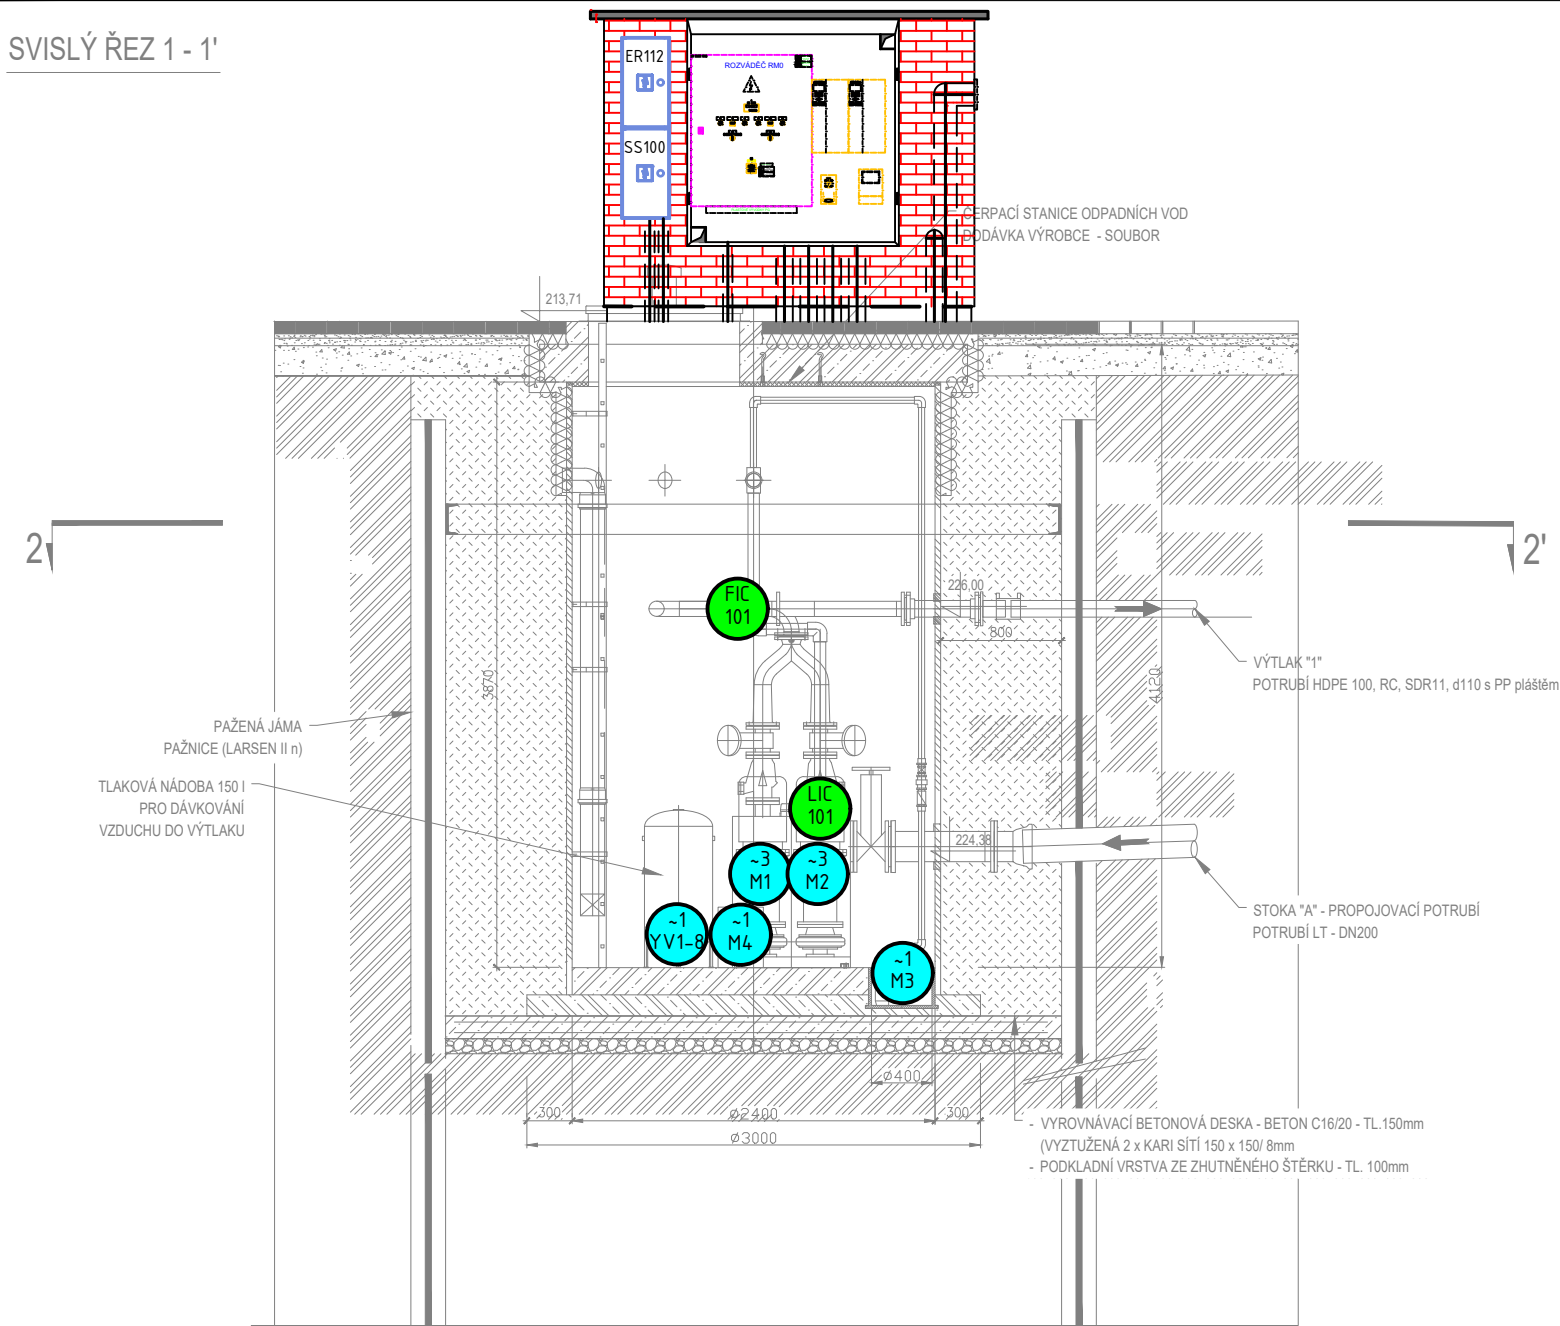

PŮDORYSNÝ ŘEZ 2 - 2'

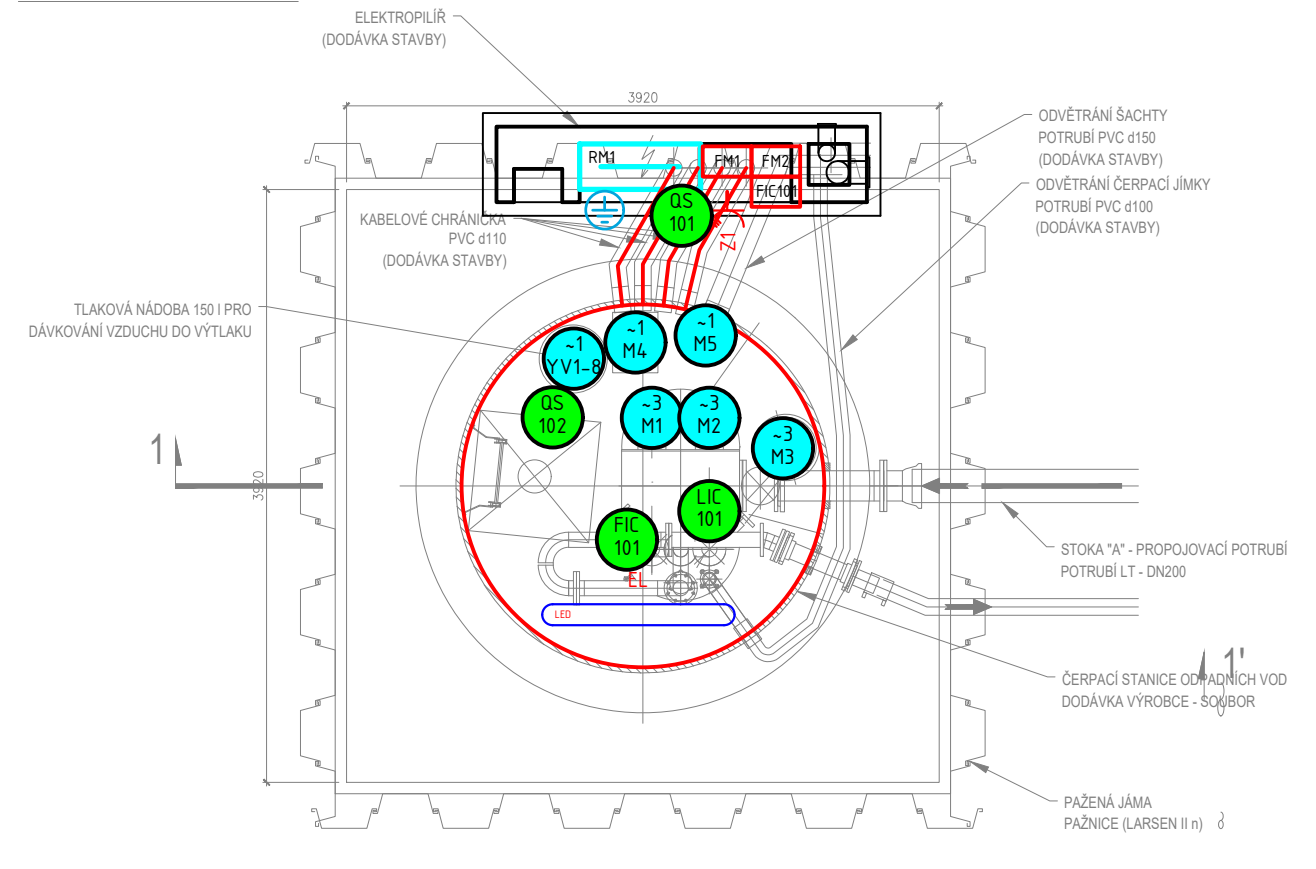

POZNÁMKA

PAŽNICE BUDOU ZABERANĚNY A PONECHÁNY JAKO ZTRACENÉ BEDNĚNÍ.
BUDOU URČENY cca 0,5m POD UPRAVENÝM TERÉNEM

LEGENDA

- SNÍMAČ, MĚŘICÍ ZAŘÍZENÍ
- POHON
- ROZVÁDĚČ
- KOMBINOVANÁ ZÁSUVKA 400/230V
- VYPÍNAČ JEDNOPÓLOVÝ, ŘAZ. 1
- ZÁŘIVKOVÉ LED SVÍTIDLO 55W, 230V, IP65
- KABELOVÁ TRASA

ULOŽENÍ KABELŮ

- V PVC TRUBCE
- VE VKLÁDACÍ LIŠTĚ
- V PLECHOVÉM ŽLABU
- V DRÁTĚNÉM ŽLABU
- V ZEMI

- ER - elektroměrový rozváděč
- RM0 - rozváděč elektrotechnologie
- M1, M2 - Čerpadlo 15 kW, 400V
- M3 - Kalové čerpadlo 0,21 kW, 230V
- M4 - Kompresor 1,1 kW, 230V
- M5 - Ventilátor 29 W, 230V
- YV1 - Solenoid 25 W, 230V - odlehčení kompresoru
- YV2 - Solenoid 25 W, 230V - vypouštění kondenzátu z tlakové nádoby
- YV3 - Solenoid 25 W, 230V - výtlač kalníková šachta 1
- YV4 - Solenoid 25 W, 230V - vypouštění kondenzátu výtlač kalníková šachta 1
- YV5 - Solenoid 25 W, 230V - výtlač kalníková šachta 2
- YV6 - Solenoid 25 W, 230V - vypouštění kondenzátu výtlač kalníková šachta 2
- YV7 - Solenoid 25 W, 230V - výtlač kalníková šachta 3
- YV8 - Solenoid 25 W, 230V - vypouštění kondenzátu výtlač kalníková šachta 3

- FIC101 - Indukční průtokoměr, oddělené provedení, 230V - průtok Němčice ČSOV1
- LIC101- Vestavná tlaková sonda - výška hladiny v Němčice ČSOV1
- QS101 - Koncový spínač s pružinou - vstup pilíř Němčice ČSOV1
- QS102 - Koncový spínač s pružinou - vstup šachta Němčice ČSOV1

Ing. Jan Nedvěd

Projektování, montáž, opravy, výroba
a revize elektrických zařízení
Bavoryně 55, 267 51 Zdice
IČ: 02262959, DIČ: CZ8307170608
mob.: +420 736 404 243
e-mail: nedved.jan@gmail.com

Kreslil:

ING. JAN PERGL

Odp. projektant

ING. JAN NEDVĚD



VODOHOSPODÁŘSKÉ INŽENÝRSKÉ SLUŽBY a.s.

Křížová 47, 150 39 PRAHA 5

Vypracoval:

Hlavní inž. projektu: Ing. M. Butor

Projektant:

Ved. atelieru: Ing. M. Butor

SPLAŠKOVÁ KANALIZACE NĚMČICE
D. DOKUMENTACE OBJEKTŮ
PS 01.2 ELEKTROTECHNOLOGICKÁ ČÁST ČSOV1

Investor: Obec Němčice, 294 42 Luštěnice

TECHNOLOGICKÁ A STAVEBNÍ ELEKTROINSTALACE

TENTO VÝKRES A JEHO PŘÍLOHY JSOU NAŠIM DUŠEVNÍM VLASTNICTVÍM, NESMÍ BÝT BEZ NAŠEHO PŘEDCHOZÍHO PÍSEMNÉHO SOUHLASU KOPIROVÁNY, ROZMNOŽOVÁNY ANI ZPŘÍSTUPNĚNY JINÝM OSOBÁM NEBO FIRMÁM

Datum: 6/2024

Stupeň: DSP/DPS

Formát: 2 A4

Zak.číslo: VIS-2/24 - 021

Měřítko: Číslo přílohy:

1:50 D.2.5.3

A3 2A4 297x420