


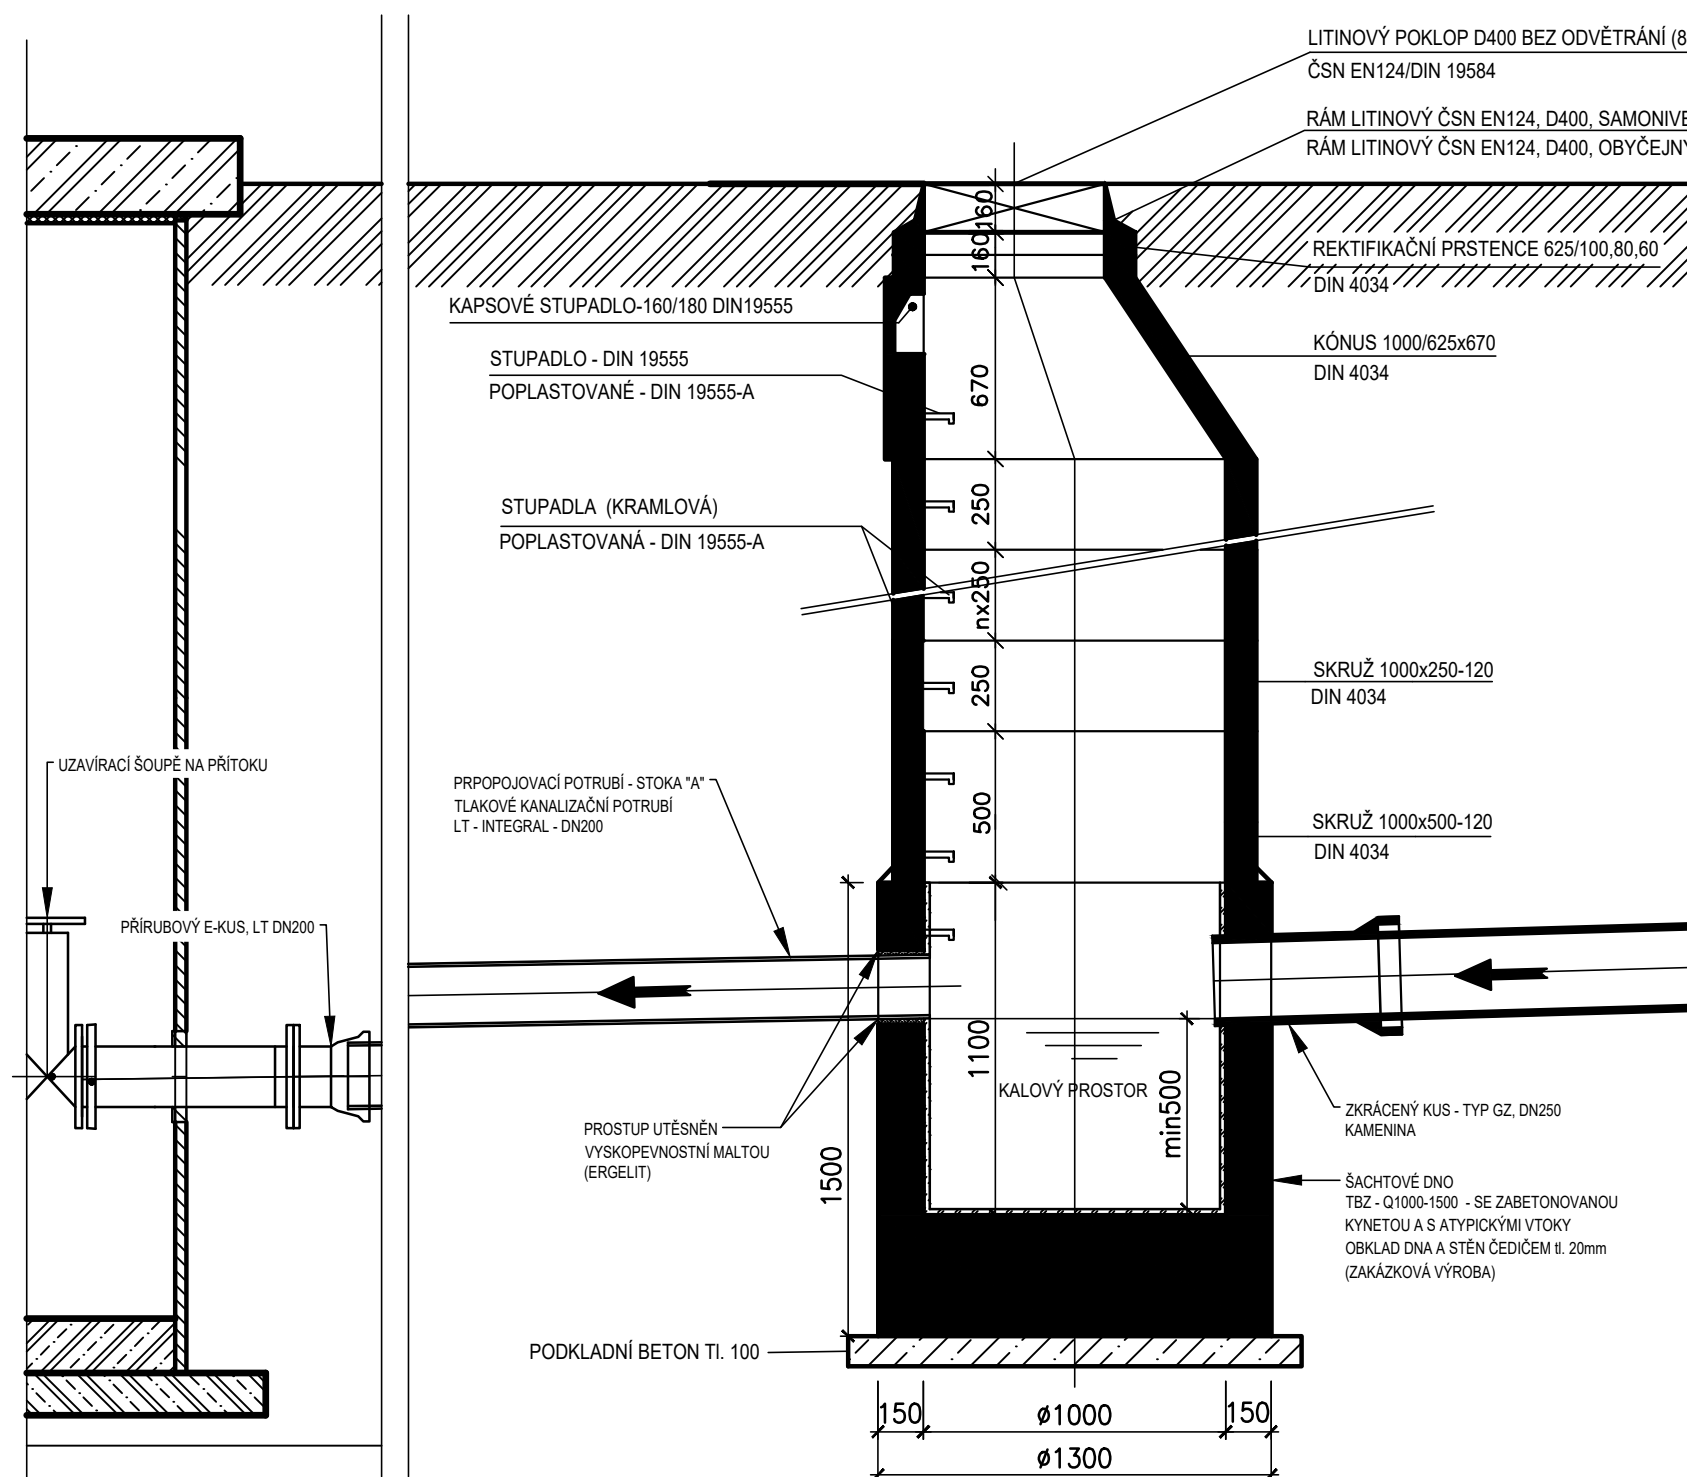

USAZOVACÍ ŠACHTA JE INVESTICÍ OBCE ŽERČICE
PŘÍRODNÍ POTRUBÍ LT 200 ÚSTÍCÍ DO ČSOV VČ. ČSOV JE INVESTICÍ VAK MB. a.s.

VEŠKERÉ BETONOVÉ VÝROBKY BUDOU VYRÁBĚNY Z BETONOVÉ SMĚSI PRO VLIV PROSTŘEDÍ XA3, XF4 Z CEMENTU CEM III. POUŽITÍ JINÉ BETONOVÉ SMĚSI PŘED VÝROBOU ODSOUHLASÍ OBJEDNATEL.

