



VZDUŠNÍKOVÁ ŠACHTA M1:25

ŘEZ A-A

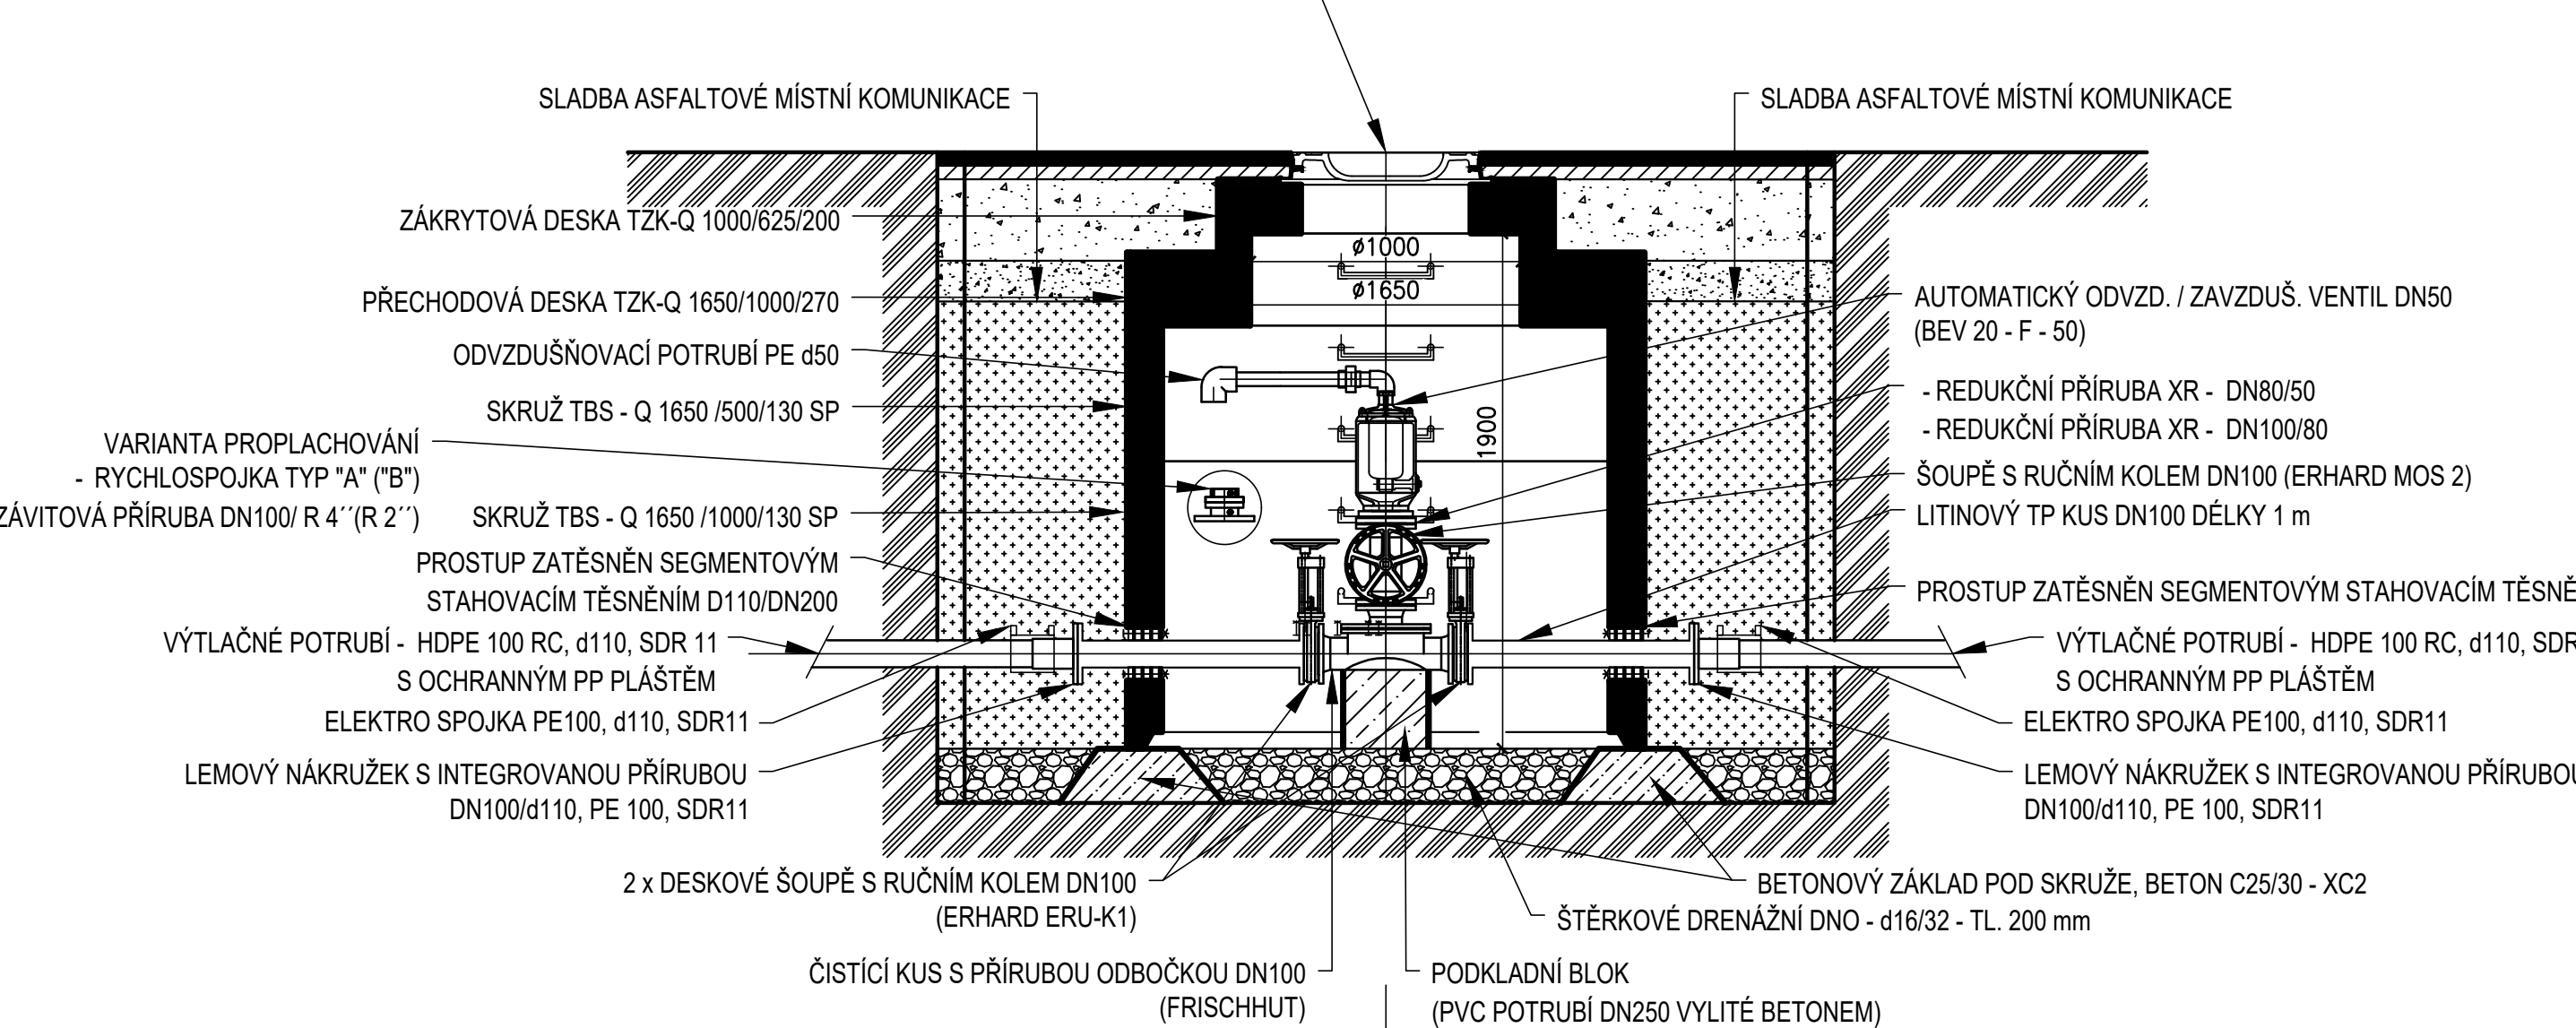


PŮDORYS

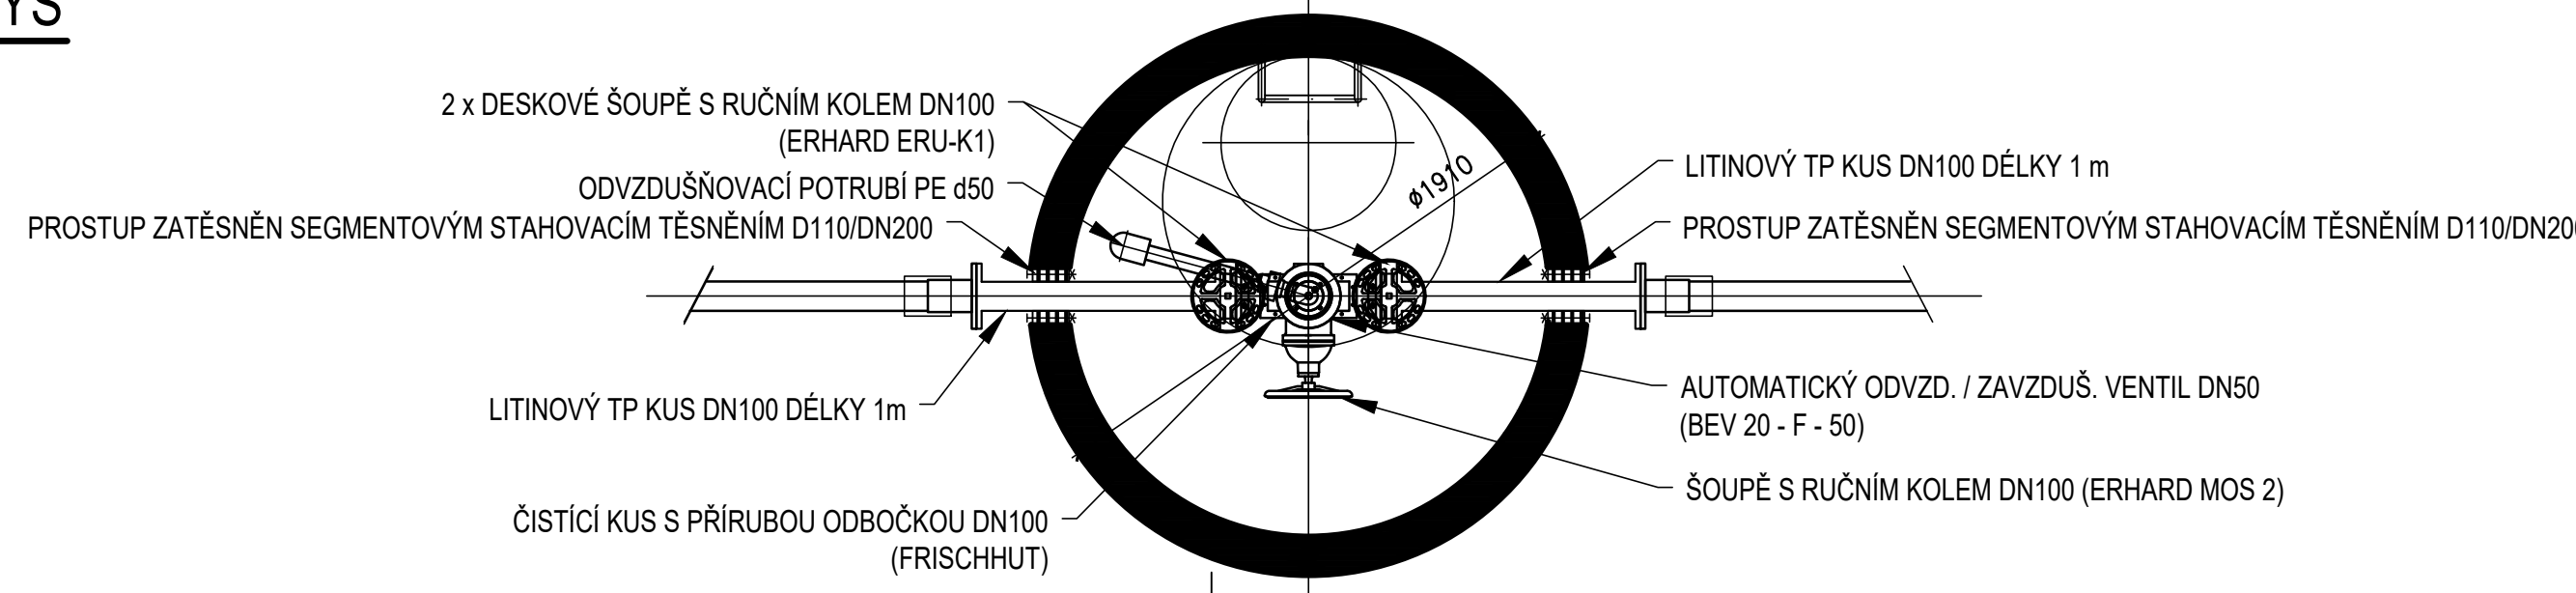


PROPLACHOVACÍ ŠACHTA M1:25


ŘEZ A-A

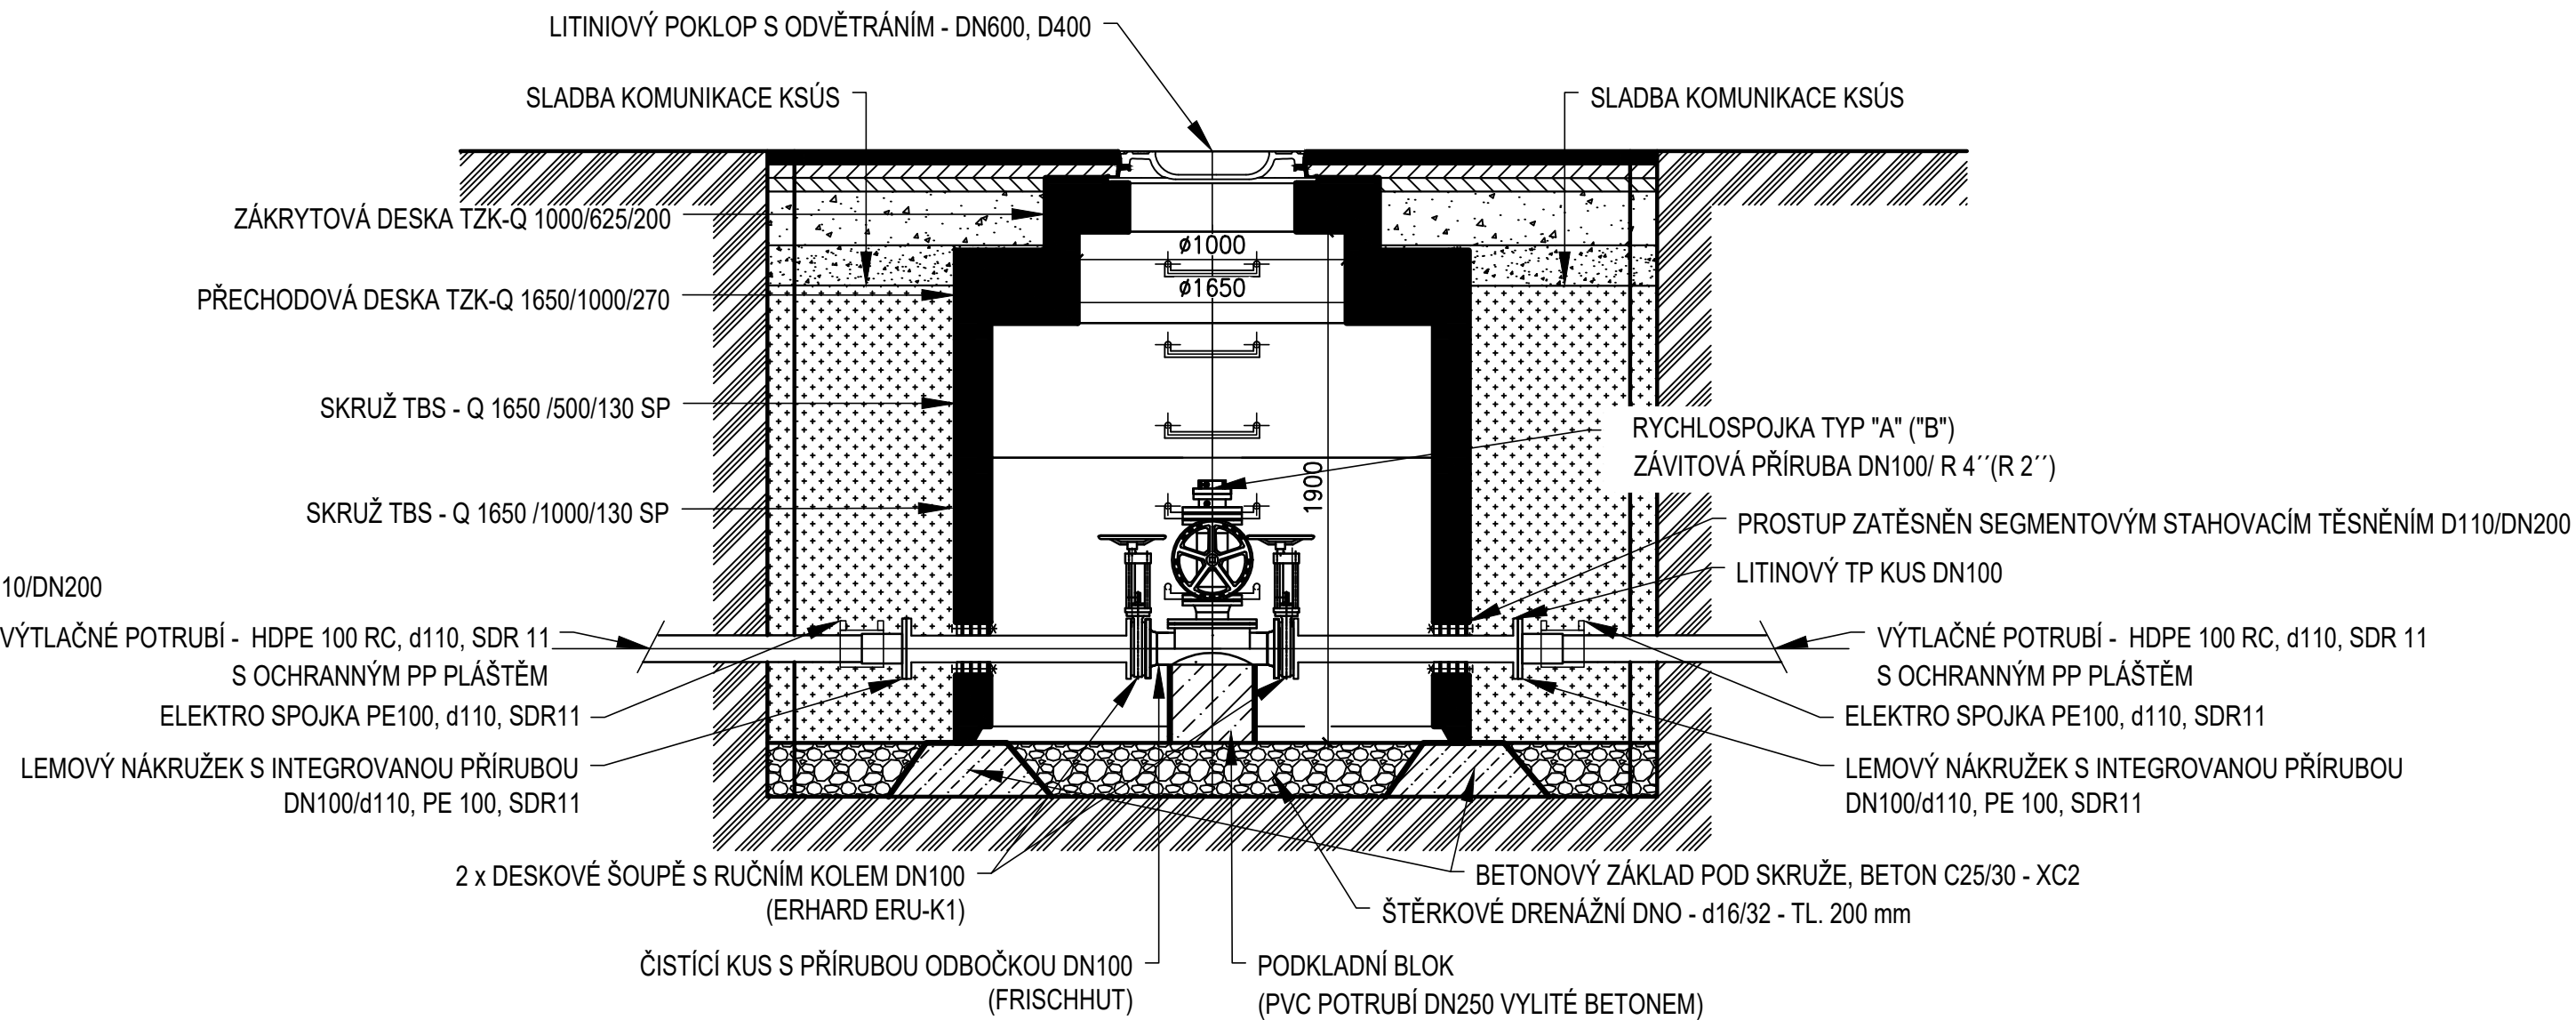

PŮDORYS

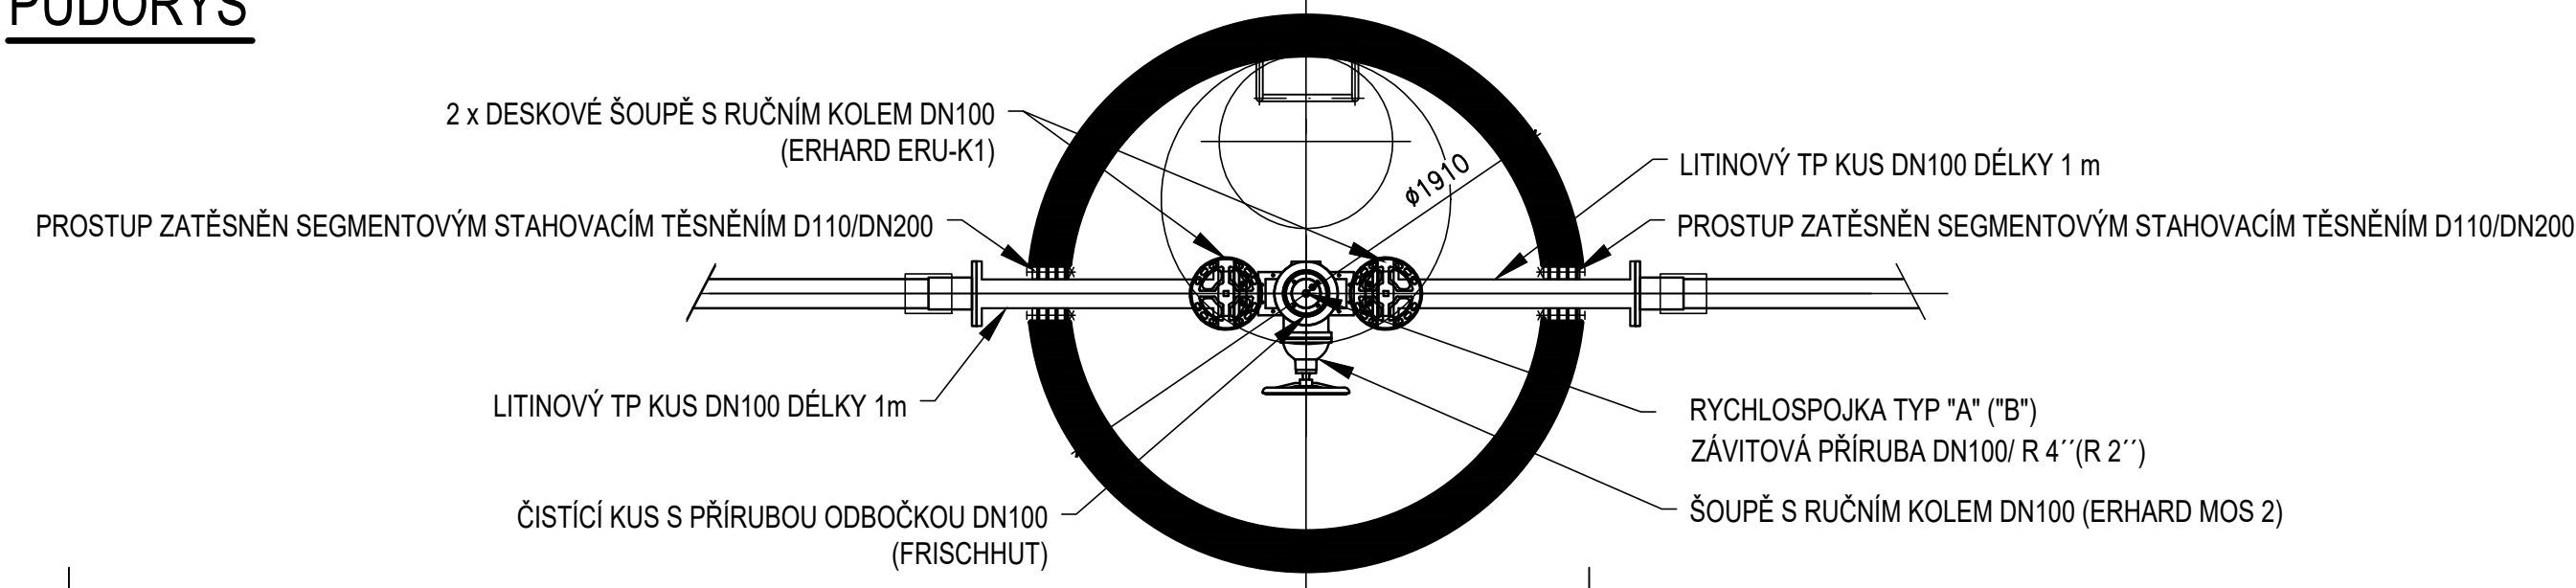

OSAZENÍ V EXTRAVILÁNU

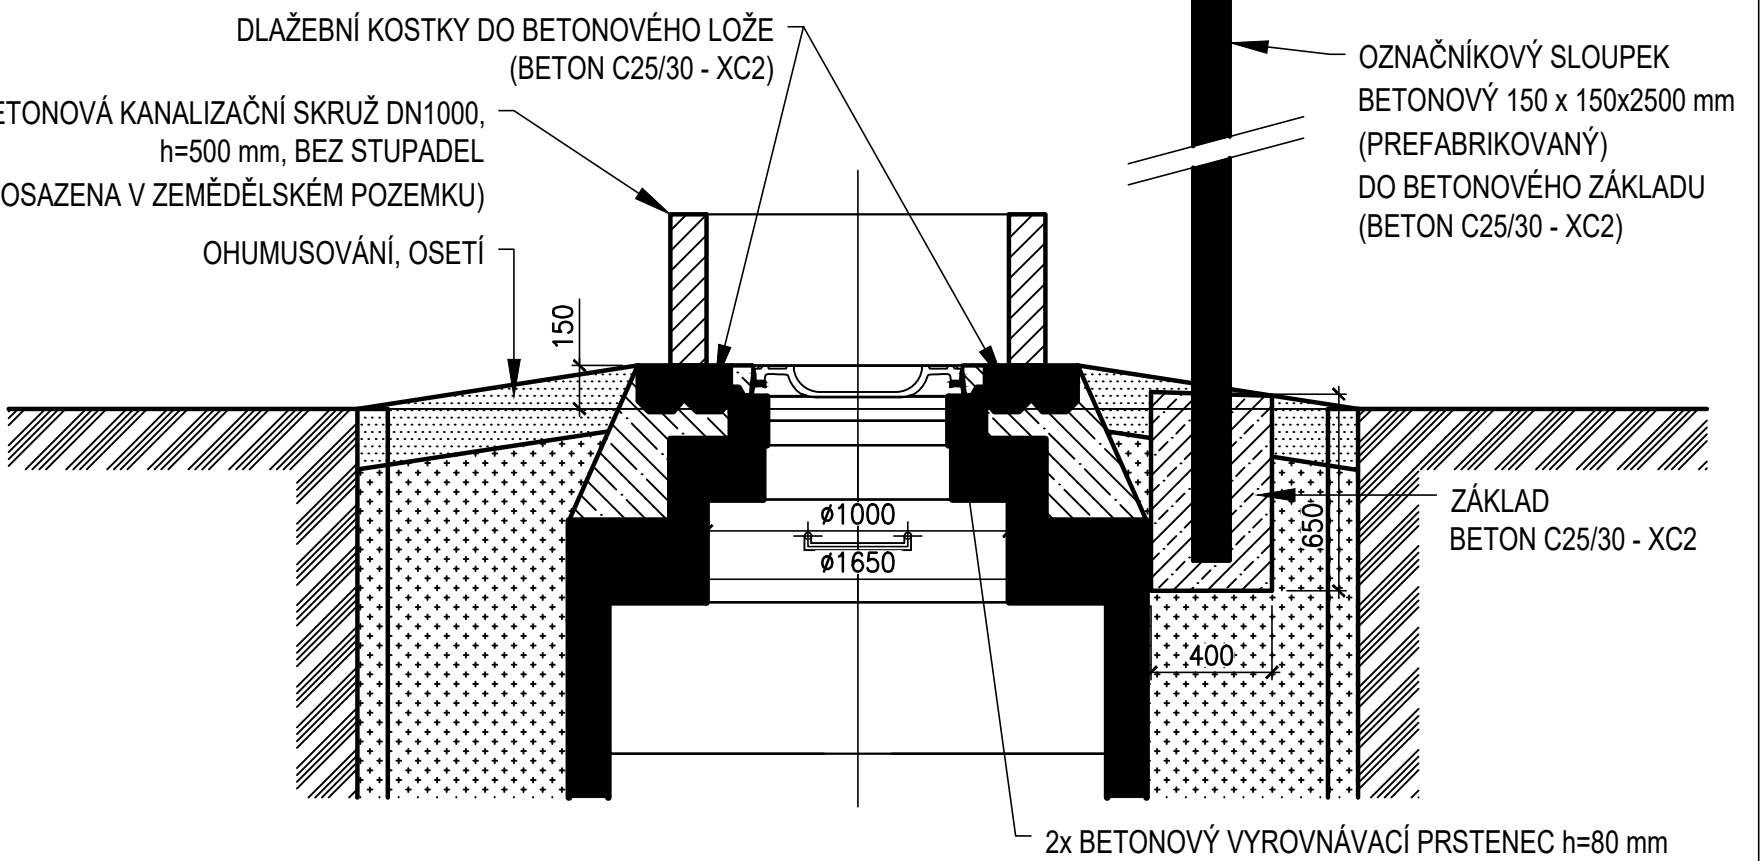

POZNÁMKA:

Vzdušníková šachta bude osazena na nejvyšším a nejnižším místě výtlačného řadu + po 250 m na trase výtlačného řadu. V nejvyšším místě bude osazen automatický vzdušník. V případě nutnosti zavedení čistícího nástroje do potrubí se vzdušník a uzavírací šoupě odmontuje a otevře se víko čistícího kusu. V případě proplachování se místo vzdušníku namontuje rychlospojka a umožní tak proplach tlakovacím vozem. V nejnižším místě výtlačného řadu bude osazena proplachovací šachta ve stejném provedení. Pouze místo vzdušníku bude osazenou šoupě s rychlospojkou. V případě nutnosti zavedení čistícího nástroje se bude postupovat výše uvedeným postupem.

		VODOHOSPODÁŘSKÉ INŽENÝRSKÉ SLUŽBY a.s.	
Křížová 47, 150 00 PRAHA 5			
Vypracoval: Ing. M. Brada		Hlavní inž. projektu: Ing. M. Butor	
Projektant: Ing. M. Brada		Ved. atelieru: Ing. L. Kužel	
NĚMČICE - VÝSTAVBA KANALIZACE D. DOKUMENTACE OBJEKTŮ SO 03.2 VÝTLAČNÝ ŘAD 1.1		Datum: 6/2024	
		Stupeň: DSP/DPS	
		Formát: 3 A4	
Investor: Obec Němčice, Němčice 8, 294 42 Luštěnice		Zak.číslo: VIS-2/24 - 021	
VZDUŠNÍKOVÁ A PROPLACHOVACÍ ŠACHTA		Měřítko:	Číslo přílohy:
		1:25	D.3.3.2
TENTO VÝKRES A JEHO PŘÍLOHY JSOU NAŠÍM DUŠEVNÍM VLASTNICTVÍM, NESMÍ BÝT BEZ NAŠEHO PŘEDCHOZÍHO PÍSEMNÉHO SOUHLASU KOPIROVÁNY, ROZMNOŽOVÁNY ANI ZPŘÍSTUPNĚNY JINÝM OSOBÁM NEBO FIRMÁM			