



D.2.3.5 Podélné kladečské schéma řad 2

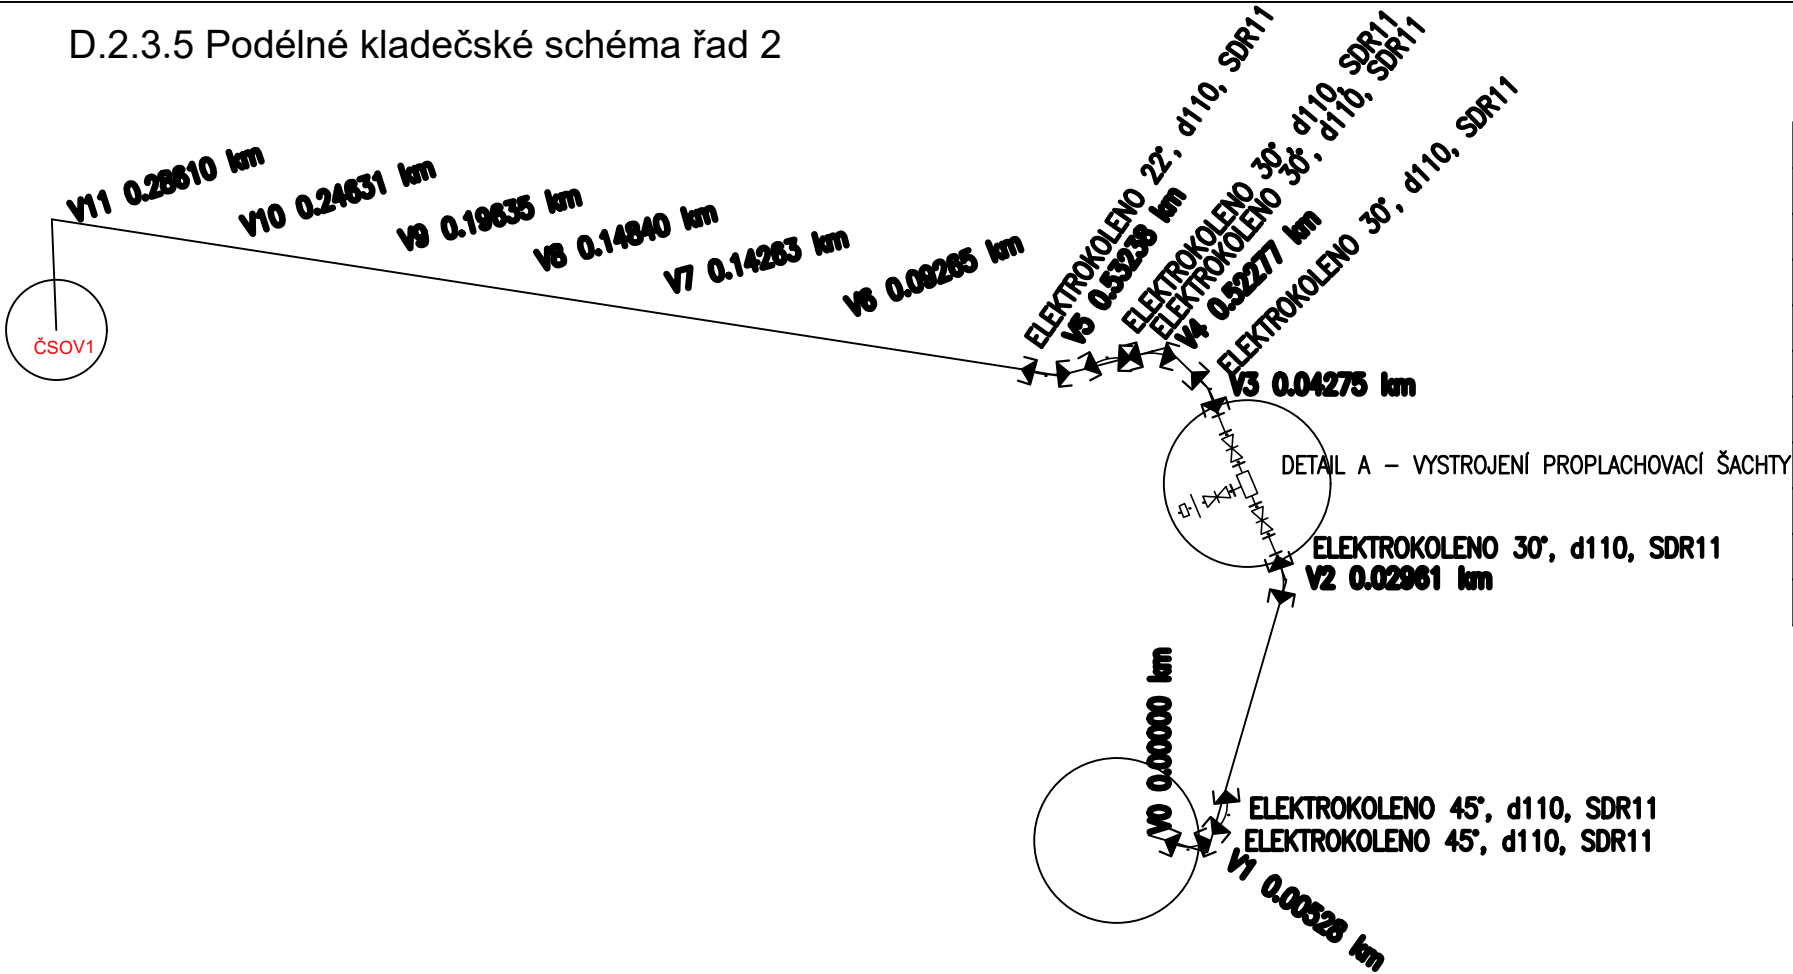

Popis materiálu	mn.	m.j.
POTRUBÍ		
LITINOVÝ TP KUS DN100 DÉLKY 0,8 m	2	ks
TVAROVKY		
ELEKTROKOLENO 22', d110, SDR11	1	ks
ELEKTROKOLENO 30', d110, SDR11	4	ks
ELEKTROKOLENO 45', d110, SDR11	2	ks
REDUKČNÍ PŘÍRUBA XR – DN80/50	1	ks
RYCHLOSPOJKA TYP "A" ("B")	1	ks
ARMATURY		
DESKOVÉ ŠOUPÁTKO DN100 S RUČNÍM KOLEM (ERHARD ERU–K1)	3	ks

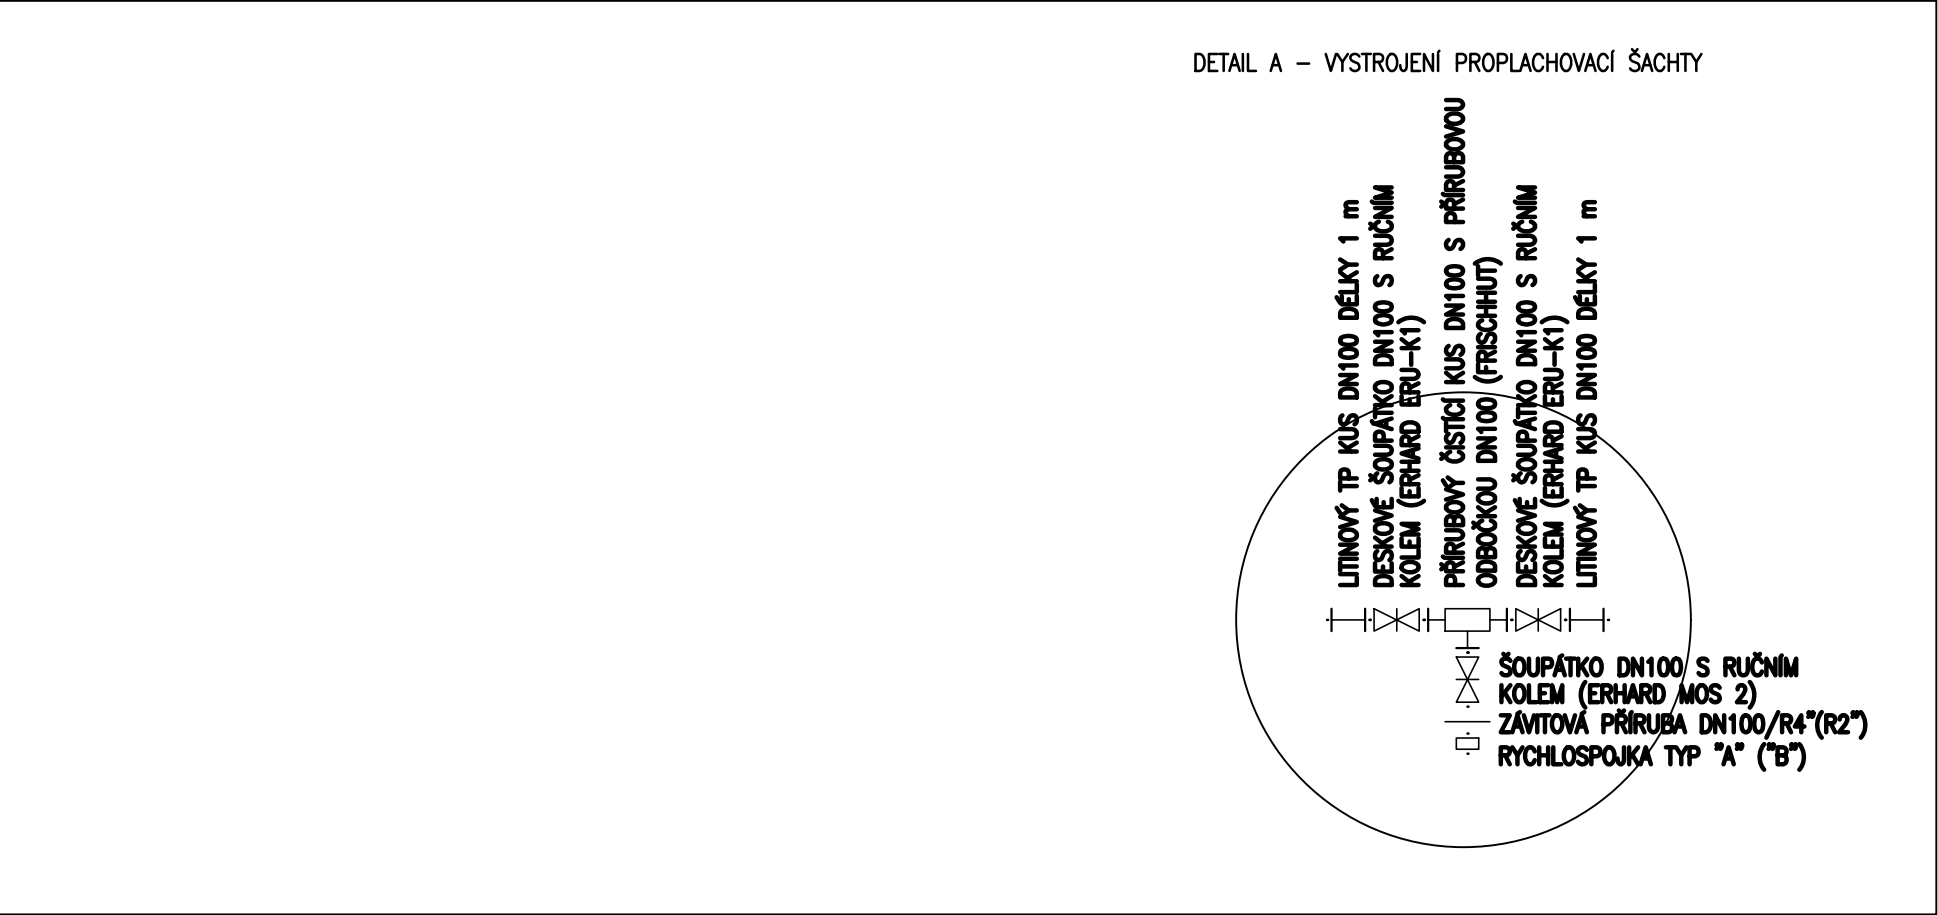

	VODOHOSPODÁŘSKÉ INŽENÝRSKÉ SLUŽBY a.s.	
	Křížová 47, 150 39 PRAHA 5	
Vypracoval: M. Brada		Hlavní inž. projektu: Ing. M.Butor
Projektant: M. Brada		Ved. atelieru: Ing. M. Butor
NĚMČICE - SPLAŠKOVÁ KANALIZACE KLADEČSKÉ SCHÉMA		Datum: červenec 2024
		Stupeň: DSP/DPS
Investor: Obec Němčice		Formát: 2 A4
		Zak.číslo: VIS 2/24-021
D.2.3.5 Podélné kladečské schéma řad 2		Měřítko: 1:10
		Číslo přílohy: D. 2.3.4