



naše značka
5003208262

vyřizuje
Simona Kloudová

e-mail
technici@gasnet.cz

datum
10.12.2024

Vodohospodářské inženýrské služby, a.s.
Křížová 472/47
15000 Praha

Věc:

Splašková kanalizace Němčice

K.ú. - p.č.: Voděradý u Luštěnic, Němčice u Luštěnic, Sýčina

Stavebník: Obec Němčice, Němčice 8, 29442 Němčice

Účel stanoviska: Povolení stavby - stavební režim (ÚR+SP)

UPOZORNĚNÍ:

Vaše stavba byla zařazena do režimu se zvýšeným dozorem nad stavební činností v ochranném a bezpečnostním pásmu PZ. Důkladně se prosím seznamte s obsahem stanoviska, proveďte oznámení o zahájení stavební činnosti, objednejte si vytyčení a postupujte podle pokynů uvedených ve stanovisku.

Společnost GasNet s.r.o. požaduje přizvat ke kontrole provedení stavební činnosti a zda nedošlo k poškození majetku společnosti. Pokud nedojde ke splnění těchto povinností bude společnost GasNet s.r.o. nucena zahájit řízení o narušení ochranného pásma PZ a nebude souhlasit s užíváním Vaší stavby.

V ZÁJMOVÉM ÚZEMÍ SE NACHÁZÍ TATO PLYNÁRENSKÁ ZAŘÍZENÍ A PLYNOVODNÍ PŘÍPOJKY (dále PZ):

- VTL plynovod ocel DN 150 + bezpečnostní pásmo
- STL plynovody PE d90, 63, 50, příp.
- zrušená PZ

Zrušené plynárenské zařízení je odstaveno od provozované části plynovodní sítě, a proto jej nelze vytyčit dle předepsaného postupu.

Při provádění prací ve vyznačeném prostoru požadujeme dbát zvýšené opatrnosti, protože při mechanickém poškození plynárenského zařízení je možnost vzniku výbušné směsi. Pracovníci provádějící stavební práce musí být s touto skutečností prokazatelně seznámeni.

V případě směrové nebo výškové kolize je možné projednat vyřízení části tohoto plynárenského zařízení. Toto je třeba provést samostatnou žádostí: <https://dpo.gasnet.cz/zadost-o-stanovisko>, ve které bude vyznačeno místo požadovaného výřezu. Posouzení žádosti se provádí individuálně a vychází z podmínek, za jakých bylo PZ zrušeno.

Ochranné pásmo STL a NTL plynovodů a přípojek je v zastavěném území obce 1 m na obě strany od potrubí. Ochranné pásmo slouží k zajištění bezpečného a spolehlivého provozu plynárenského zařízení.

V ochranném pásmu plynovodů a přípojek budou veškeré práce prováděny výhradně ručním způsobem. Veškeré stavební práce musí být vykonávány tak, aby v žádném případě nenarušily bezpečný provoz uvedených plynárenských zařízení a plynovodních přípojek.

Na přeložku vodovodu u Stoky E bylo vydáno samostatné stanovisko č. 5003131740 dne 1.8.2024.

Pro realizaci stavby stanovujeme tyto podmínky - MS - STL (Simona Kloudová):

GasNet Služby, s.r.o.

Plynárenská 499/1 · Zábřovice · 602 00 Brno · T 555 90 10 10 · www.gasnet.cz

IČ: 27935311 · DIČ: CZ27935311

Zápis do obchodního rejstříku: Krajský soud v Brně, sp. zn. C 57165, dne 26. 7. 2007

Certificate of incorporation: Regional Court in Brno, ref. number C 57165, on 26th July 2007

Zákaznická linka GasNet 555 90 10 10, info@gasnet.cz, www.gasnet.cz

-
- Před zahájením stavby bude provedeno vytyčení PZ viz. bod 1) (<http://dpo.gasnet.cz/zadost-o-vytyceni>)- poskytnutý zakres je pouze ORIENTAČNÍ, příp. zhotoveny ručně kopané sondy pro určení hloubky uložení PZ.
 - Digitální data lze získat: <http://www.gasnet.cz/cs/zadost-o-vektorova-data/>.
 - Při realizaci stavby, souběhu a křížení IS požadujeme dodržet ČSN 73 6005, TPG 702 01, TPG 702 04, zákon č.458/2000 Sb., případně další předpisy a ČSN související s uvedenou stavbou.
 - Křížení a souběh kanalizace s plynárenským zařízením a plynovodními přípojkami (dále jen PZ) musí být v souladu s ČSN 73 6005, tab. 1 a 2.
 - Obrisy kanalizačních šachet budou umístěny minimálně 500 mm od obrysu PZ.
 - Úhel křížení PZ s kanalizačním potrubím bude 90°. Nelze-li tento úhel v odůvodněných případech dodržet, může být úhel křížení menší, nejméně však 60°.
 - Při křížení PZ z materiálu PE bude provedena kontrola funkčnosti signalizačního vodiče.
 - Při křížení PZ z materiálu OCEL bude na náklady GasNet s.r.o. provedena diagnostika stavu potrubí (bude upřesněno na místě stavby).
 - Pokud stavba vyvolá výškovou nebo směrovou úpravu trasy plynárenského zařízení, bude zpracována PD přeložek plynárenských zařízení. Info a následné stanovisko k přeložce: <http://www.gasnet.cz/cs/kontaktni-system/> (záložka Stanovisko ke stavbě plynárenského zařízení). Náklady budou hrazeny investorem stavby.
 - Současně si vyhrazuje upřesnění nebo rozšíření našich podmínek při zjištění situace na místě.

Stanovisko odboru EPZ – VTL (Daniel Běle):

V ZÁJMOVÉM ÚZEMÍ SE NACHÁZÍ TATO PLYNÁRENSKÁ ZAŘÍZENÍ A PLYNOVODNÍ PŘÍPOJKY:

VTL PLYNOVOD DN 150

Je proto nutné činnosti v této lokalitě řešit dle zákona č. 469/2023 Sb., TPG 700 03, TPG 702 04 a ČSN EN 1594.

Ochranné pásmo VTL plynovodu je 4 m na obě strany od potrubí
Bezpečnostní pásmo VTL plynovodu DN 150 je 20 m na obě strany od potrubí

Při realizaci stavby "Splašková kanalizace Němčice" budou dodrženy tyto podmínky:

-
- před zahájením zemních prací požadujeme VTL plynovod vytyčit, viditelně ho vyznačit a v místě střetu si nechat orientačně určit jeho krytí;
 - požadujeme veškeré zemní práce v ochranném pásmu VTL plynovodu provádět výhradně ručním způsobem;
 - nepoškodit nadzemní části VTL plynovodu (orientační sloupek, čístačka, propojovací objekt, kontrolní měřicí vývod atd.);
 - VTL plynovod DN 150 kříží cestu v ocelové chráničce délky cca 11 m;
 - UPOZORŇUJEME, že v místě konce chráničky, kde je osazena čístačka a propojovací objekt nebo kontrolní měřicí vývod jsou uloženy kabelové rozvody malého napětí, které nesmí být poškozeny!!!
 - při křížení a souběhu podzemního vedení s VTL plynovody je nutno dodržet tyto nejmenší vzdálenosti mezi povrchy vedení a potrubí, event. jejich chráničkou:

KANALIZACE SPLAŠKOVÁ (JEDNOTNÁ):

křížení: min. 0,3 m od potrubí VTL plynovodu;

- plynovod nebo křížené vedení musí být uložen v chráničce přesahující vnější obrys zařízení poobou stranách 2 m. Chránička se neinstaluje, je-li nejmenší vzdálenost mezi plynovodem a stokami a kanalizačními přípojkami (mimo tlakových) větší než 1 m a je-li zároveň plynovod nad stokou a kanalizační přípojkou;
- v případě použití hrdlových trubek nesmí být chránička umístěn spoj;
- souběh: min. 4 m od potrubí VTL plynovodu, v případě výtlaču (potrubí s trvalým vnitřním přetlakem) min. 3 m od potrubí VTL plynovodu;
- šachta/ jímka: umístit mimo ochranné pásmo VTL plynovodu (min. 4 m od potrubí);

Tyto odstupové hodnoty jsou stanoveny v souladu s technickým pravidlem TPG 702 04, Tab.9.
Na tato zařízení se nevztahuje technická norma ČSN 73 6005(prostorové uspořádání sítí technického vybavení)!

Při splnění všech výše uvedených podmínek s akcí "Splašková kanalizace Němčice" souhlasíme.

V rozsahu této stavby souhlasíme s:

- povolením stavby dle zákona 183/2006 Sb. ve znění pozdějších předpisů. Tento souhlas platí pro územní řízení, řízení o územním souhlasu, veřejnoprávní smlouvy pro umístění stavby, zjednodušené územní řízení, ohlášení, stavební řízení, společné územní a stavební řízení, vodoprávní řízení, veřejnoprávní smlouvu o provedení stavby nebo oznámení stavebního

záměru s certifikátem autorizovaného inspektora.
- povolením stavby nebo zařízení dle zákona 283/2021 Sb. ve znění pozdějších předpisů.

Pokud se stane stanovisko v době své platnosti součástí rozhodnutí stavebního úřadu (bude citována naše značka stanoviska), prodlužuje se jeho platnost o dobu platnosti rozhodnutí stavebního úřadu.

V zájmovém území se mohou nacházet plynárenská zařízení jiných vlastníků či správců, případně i dlouhodobě nefunkční/neprovozovaná plynárenská zařízení bez dostupných informací o jejich poloze a vlastnictví.
Plynárenská zařízení a plynovodní přípojky (dále jen PZ) jsou dle ust. § 2925 zákona č. 89/2012 Sb., občanského zákoníku, provozovány jako zařízení zvlášť nebezpečná a z tohoto důvodu jsou chráněna ochranným pásmem dle zákona č. 458/2000 Sb. ve znění pozdějších předpisů.

Rozsah ochranného pásma je stanoven v zákoně 458/2000 Sb. ve znění pozdějších předpisů.

Stavební činnosti je možné realizovat pouze při dodržení podmínek stanovených v tomto stanovisku. Nebudou-li tyto podmínky dodrženy, budou stavební činnosti považovány dle § 68 zákona č. 458/2000 Sb. ve znění pozdějších předpisů za činnost bez našeho předchozího souhlasu. Při každé změně projektu nebo stavby (zejména trasy navrhovaných inženýrských sítí) je nutné požádat o nové stanovisko k této změně.

Nedodržení podmínek uvedených v tomto stanovisku zakládá odpovědnost stavebníka za vzniklé škody.

Za stavební činnosti se pro účely tohoto stanoviska považují všechny činnosti prováděné v ochranném pásmu PZ (tzn. bezvýkopové technologie a terénní úpravy) a činnosti mimo ochranné pásmo, pokud by takové činnosti mohly ohrozit bezpečnost a spolehlivost PZ (např. trhací práce, sesuvy půdy, vibrace, apod.).

Případné zřizování stavenišť, skladování materiálů, stavebních strojů apod. bude realizováno mimo ochranné pásmo PZ (není-li ve stanovisku uvedeno jinak).

Při použití nákladních vozidel, stavebních strojů a mechanismů požadujeme zabezpečit případný přejezd přes PZ uložením betonových panelů v místě přejezdu PZ.

PŘI REALIZACI STAVBY BUDOU DODRŽENY TYTO PODMÍNKY PRO PROVÁDĚNÍ STAVEBNÍ ČINNOSTI:

(1) Před zahájením stavební činnosti bude provedeno vytyčení trasy a přesné určení uložení PZ. Vytyčení trasy provede příslušná regionální oblast ZDARMA. Formulář a kontakt naleznete na <https://www.gasnet.cz/cs/ds-vytyceni-pz/>, lze využít QR kód, který je uveden v tomto stanovisku. Při podání žádosti uvede žadatel naši značku (číslo jednací) uvedenou v úvodu tohoto stanoviska a sdělí termín zahájení a ukončení stavby. O provedeném vytyčení trasy bude sepsán protokol. Přesné určení uložení PZ (sondou) je povinen provést stavebník na svůj náklad.
BEZ VYTYČENÍ TRASY A PŘESNÉHO URČENÍ ULOŽENÍ PZ STAVEBNÍKEM NESMÍ BÝT VLASTNÍ STAVEBNÍ ČINNOST ZAHÁJENA. VYTYČENÍ POVAŽUJEME ZA ZAHÁJENÍ STAVEBNÍ ČINNOSTI V OCHRANNÉM A BEZPEČNOSTNÍM PÁSMU PZ. PROTOKOL O VYTYČENÍ MÁ PLATNOST 2 MĚSÍCE.

(2) Stavebník je povinen stavebnímu podnikateli prokazatelně předat kopii tohoto stanoviska. Převzetí kopie stvrdí stavební podnikatel stavebníkovi svým podpisem a zápisem do stavebního deníku. Pracovníci provádějící stavební činnosti budou prokazatelně seznámeni s polohou PZ, rozsahem ochranného pásma a těmito podmínkami.

(3) Bude dodržena mj. ČSN 73 6005, TPG 702 01, TPG 702 04, TPG 700 03, zákon č. 458/2000 Sb. ve znění pozdějších předpisů, případně další předpisy související s uvedenou stavbou.

(4) Při provádění stavební činnosti v ochranném pásmu PZ vč. přesného určení uložení PZ je stavebník povinen učinit taková opatření, aby nedošlo k poškození PZ nebo ovlivnění jejich bezpečnosti a spolehlivosti provozu. Nebude použito nevhodného nářadí, zemina bude těžena pouze ručně bez použití pneumatických, elektrických, bateriových a motorových nářadí.

(5) V případě použití bezvýkopových technologií (např. protlaku) bude před zahájením stavební činnosti provedeno úplné obnažení PZ v místě křížení na náklady stavebníka. Technologie musí být navržena tak, aby v místě křížení nebo souběhu s PZ byl dostatečný stranový nebo výškový odstup od PZ, který zajistí nepoškození PZ během prací a to s ohledem na použitou bezvýkopovou technologii a všechny její účinky na okolní terén. V případě, že nemůže být tato podmínka dodržena, nesmí být použita bezvýkopová technologie.

(6) Odkrytá PZ budou v průběhu nebo při přerušení stavební činnosti řádně zabezpečena proti jejich poškození.

(7) Poklapy uzávěrů a ostatních armatur na PZ, vč. hlavních uzávěrů plynu (HUP) na odběrném plynovém zařízení udržovat stále přístupné a funkční po celou dobu trvání stavební činnosti.

(8) Bude zachována hloubka uložení PZ (není-li ve stanovisku uvedeno jinak).

(9) Stavebník je povinen neprodleně oznámit každé i sebemenší poškození PZ (vč. drobných vrypů do PE potrubí, poškození

izolace, signalizačního vodiče, výstražné fólie, markeru atd.) na telefon 1239.

(10) Před provedením zásypu výkopu a v průběhu stavby bude provedena kontrola dodržení podmínek stanovených pro stavební činnosti v ochranném pásmu PZ. Povinnost kontroly se vztahuje i na PZ, která nebyla odhalena. Kontrolu provede příslušná regionální oblast (formulář a kontakt naleznete na <https://www.gasnet.cz/cs/ds-vytyceni-pz/>, lze využít QR kód, který je uveden v tomto stanovisku). Při žádosti uvede žadatel naši značku (číslo jednací) uvedenou v úvodu tohoto stanoviska. Kontrolu je třeba objednat min. 5 dnů předem. Předmětem kontroly je také ověření dodržení stanovené odstupové vzdálenosti staveb, které byly povoleny v ochranném a bezpečnostním pásmu PZ.

(11) O provedené kontrole bude sepsán protokol. Bez provedené kontroly nesmí být PZ zasypána. Stavebník je povinen na základě výzvy provozovatele PZ, nebo jeho zástupce doložit průkaznou dokumentaci o nepoškození PZ během výstavby nebo provést na své náklady kontrolní sondy v místě styku stavby s PZ.

(12) Plynárenské zařízení a plynovodní přípojky budou před zásypem výkopu řádně podsypány a obsypány, bude provedeno zhutnění a bude osazena výstražná fólie žluté barvy, to vše v souladu s předpisem provozovatele distribuční soustavy „Zásady pro projektování, výstavbu, rekonstrukce a opravy“, který naleznete na <https://www.gasnet.cz/cs/technicke-dokumenty/> a v souladu s ČSN EN 12007-1-4, TPG 702 01, TPG 702 04.

(13) Neprodleně po skončení stavební činnosti budou řádně osazeny všechny poklapy a nadzemní prvky PZ.

(14) Pokud stavebník nedodrží podmínky stanovené tímto stanoviskem bude činnost stavebníka vyhodnocena provozovatelem PZ jako narušení ochranného nebo bezpečnostního pásma PZ a budou z toho vyvozeny příslušné důsledky.

Platí pouze pro území vyznačené v příloze tohoto stanoviska a to 24 měsíců ode dne jeho vydání.

Za správnost a úplnost dokumentace předložené s žádostí včetně jejího souladu s platnými předpisy plně zodpovídá její zpracovatel. Stanovisko nenahrazuje případná další stanoviska k jiným částem stavby.

V případě další korespondence nebo jednání (např. změna stavby) uvádějte naši značku - 5003208262 a datum tohoto stanoviska. Kontakty jsou k dispozici na <https://www.gasnet.cz/cs/kontaktni-system/>.



GasNet, s.r.o.
zastoupená společností GasNet Služby, s.r.o., IČ 27935311
Simona Kloudová
Technik externích požadavků-Čechy
Oddělení zpracování ext. požadavků-Čechy




Zažádejte o vytyčení

Přílohy: Orientační zakres plynárenského zařízení, Detailní zakres plynárenského zařízení, Detailní zakres plynárenského zařízení, Ověřená příloha žadatele

Příloha: Orientační zakres plynárenského zařízení. Tato příloha je nedílnou součástí stanoviska č. 5003208262 ze dne 10.12.2024.

Provozovatel DS: GasNet, s.r.o.; Stavebník: Obec Němčice, Němčice 8, 29442 Němčice. K.ú.: Voděraďy u Luštěnic, Němčice u Luštěnic, Sýčina.

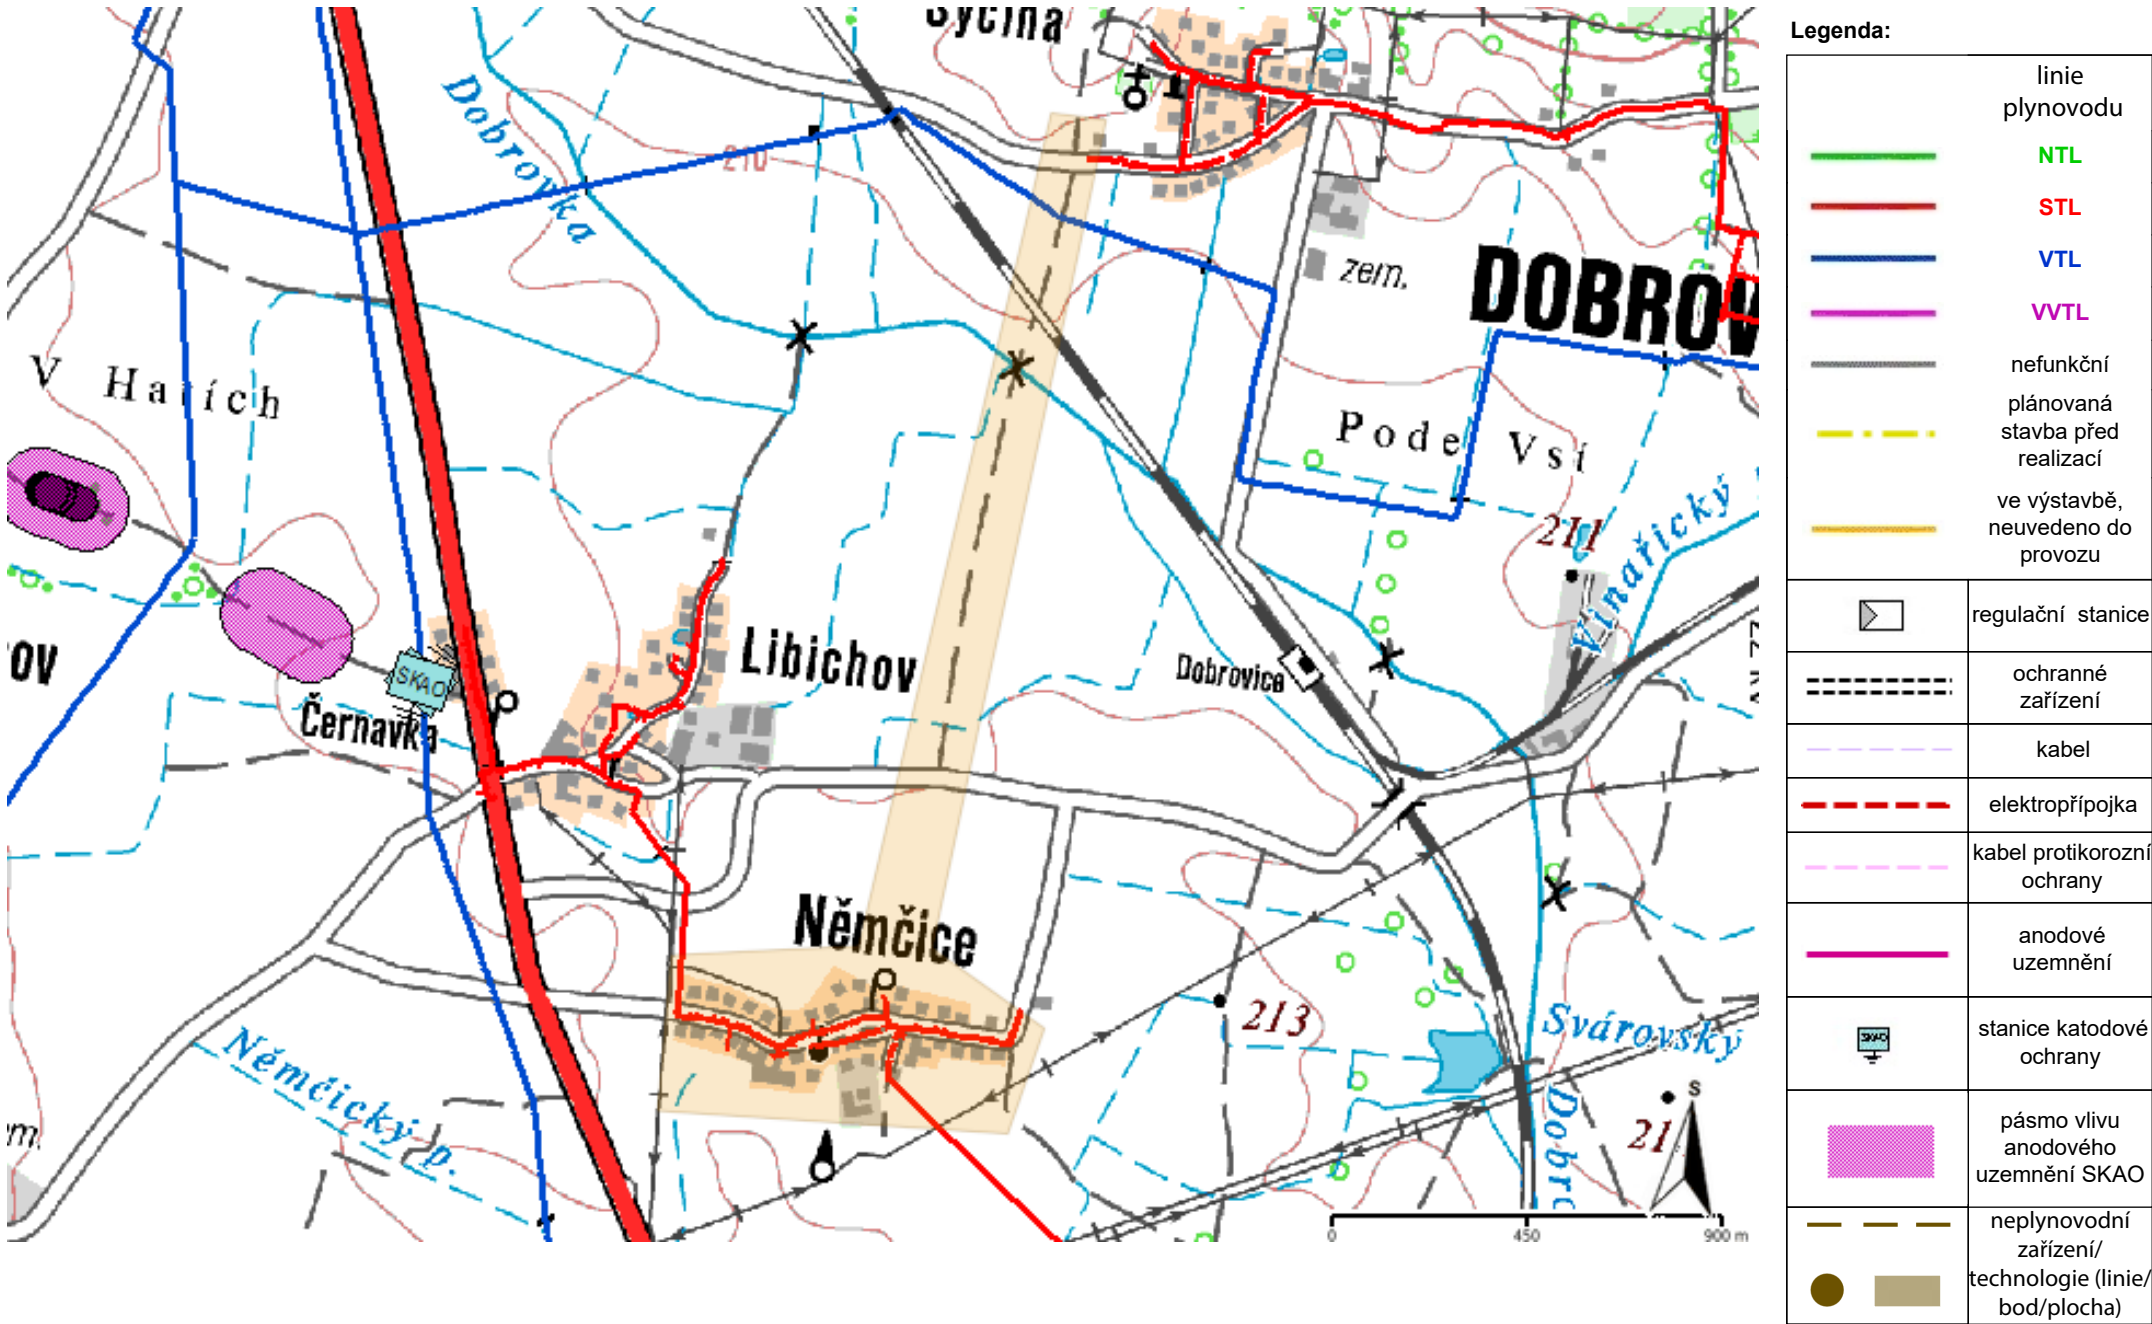

Příloha: Detailní zakres plynárenského zařízení. Tato příloha je nedílnou součástí stanoviska č. 5003208262 ze dne 10.12.2024.


Provozovatel DS: GasNet, s.r.o.; Stavebník: Obec Němčice , Němčice 8 , 29442 Němčice. K.ú.: Voděraďy u Luštěnic , Němčice u Luštěnic , Sýčina.





Příloha: Detailní zakres plynárenského zařízení. Tato příloha je nedílnou součástí stanoviska č. 5003208262 ze dne 10.12.2024.

Provozovatel DS: GasNet, s.r.o.; Stavebník: Obec Němčice , Němčice 8 , 29442 Němčice. K.ú.: Voděrady u Luštěnic , Němčice u Luštěnic , Sýčina.




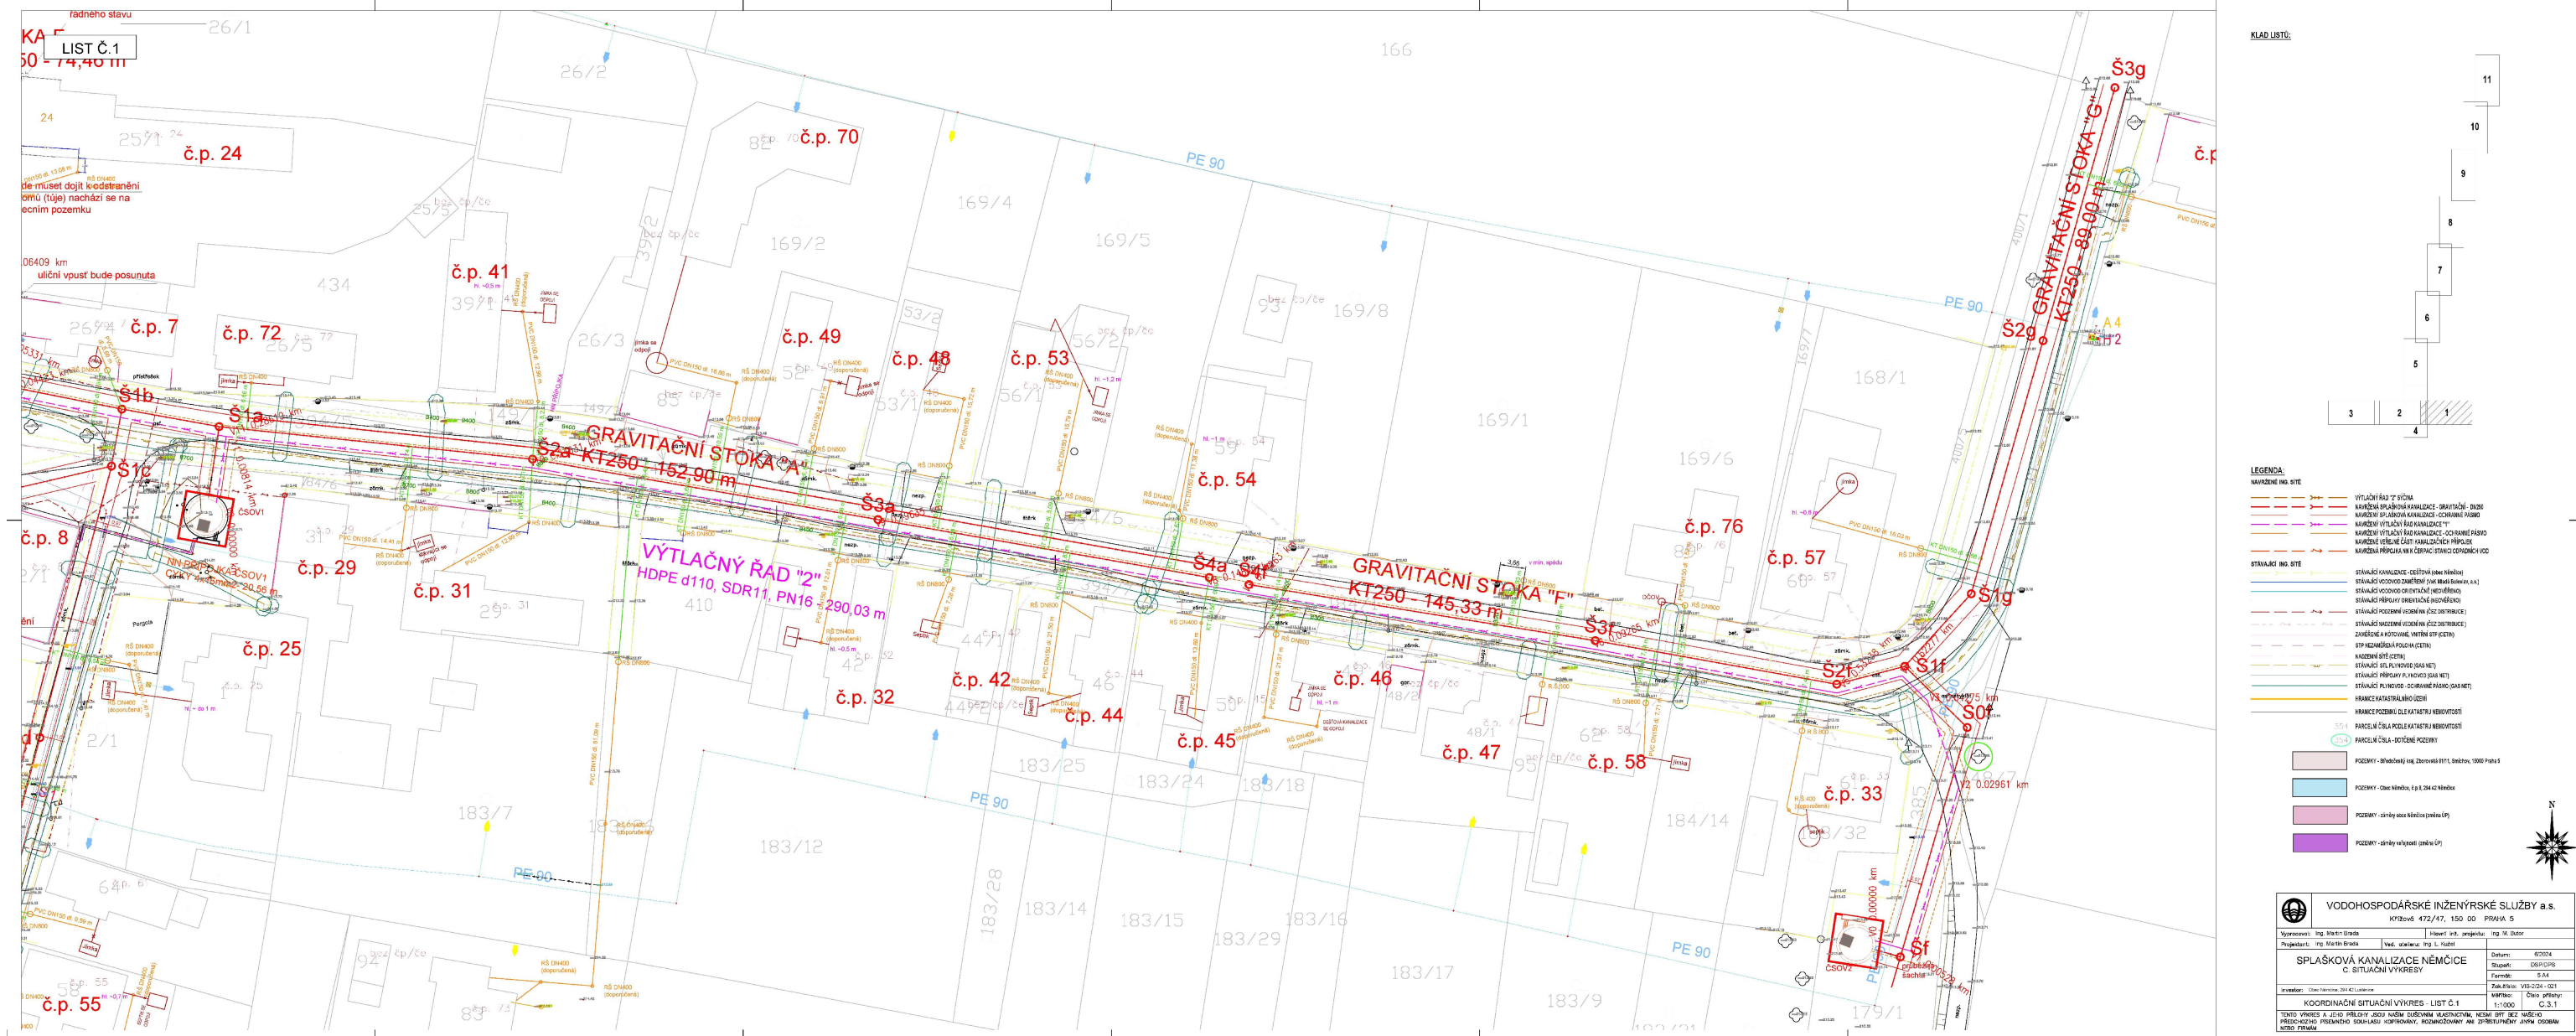


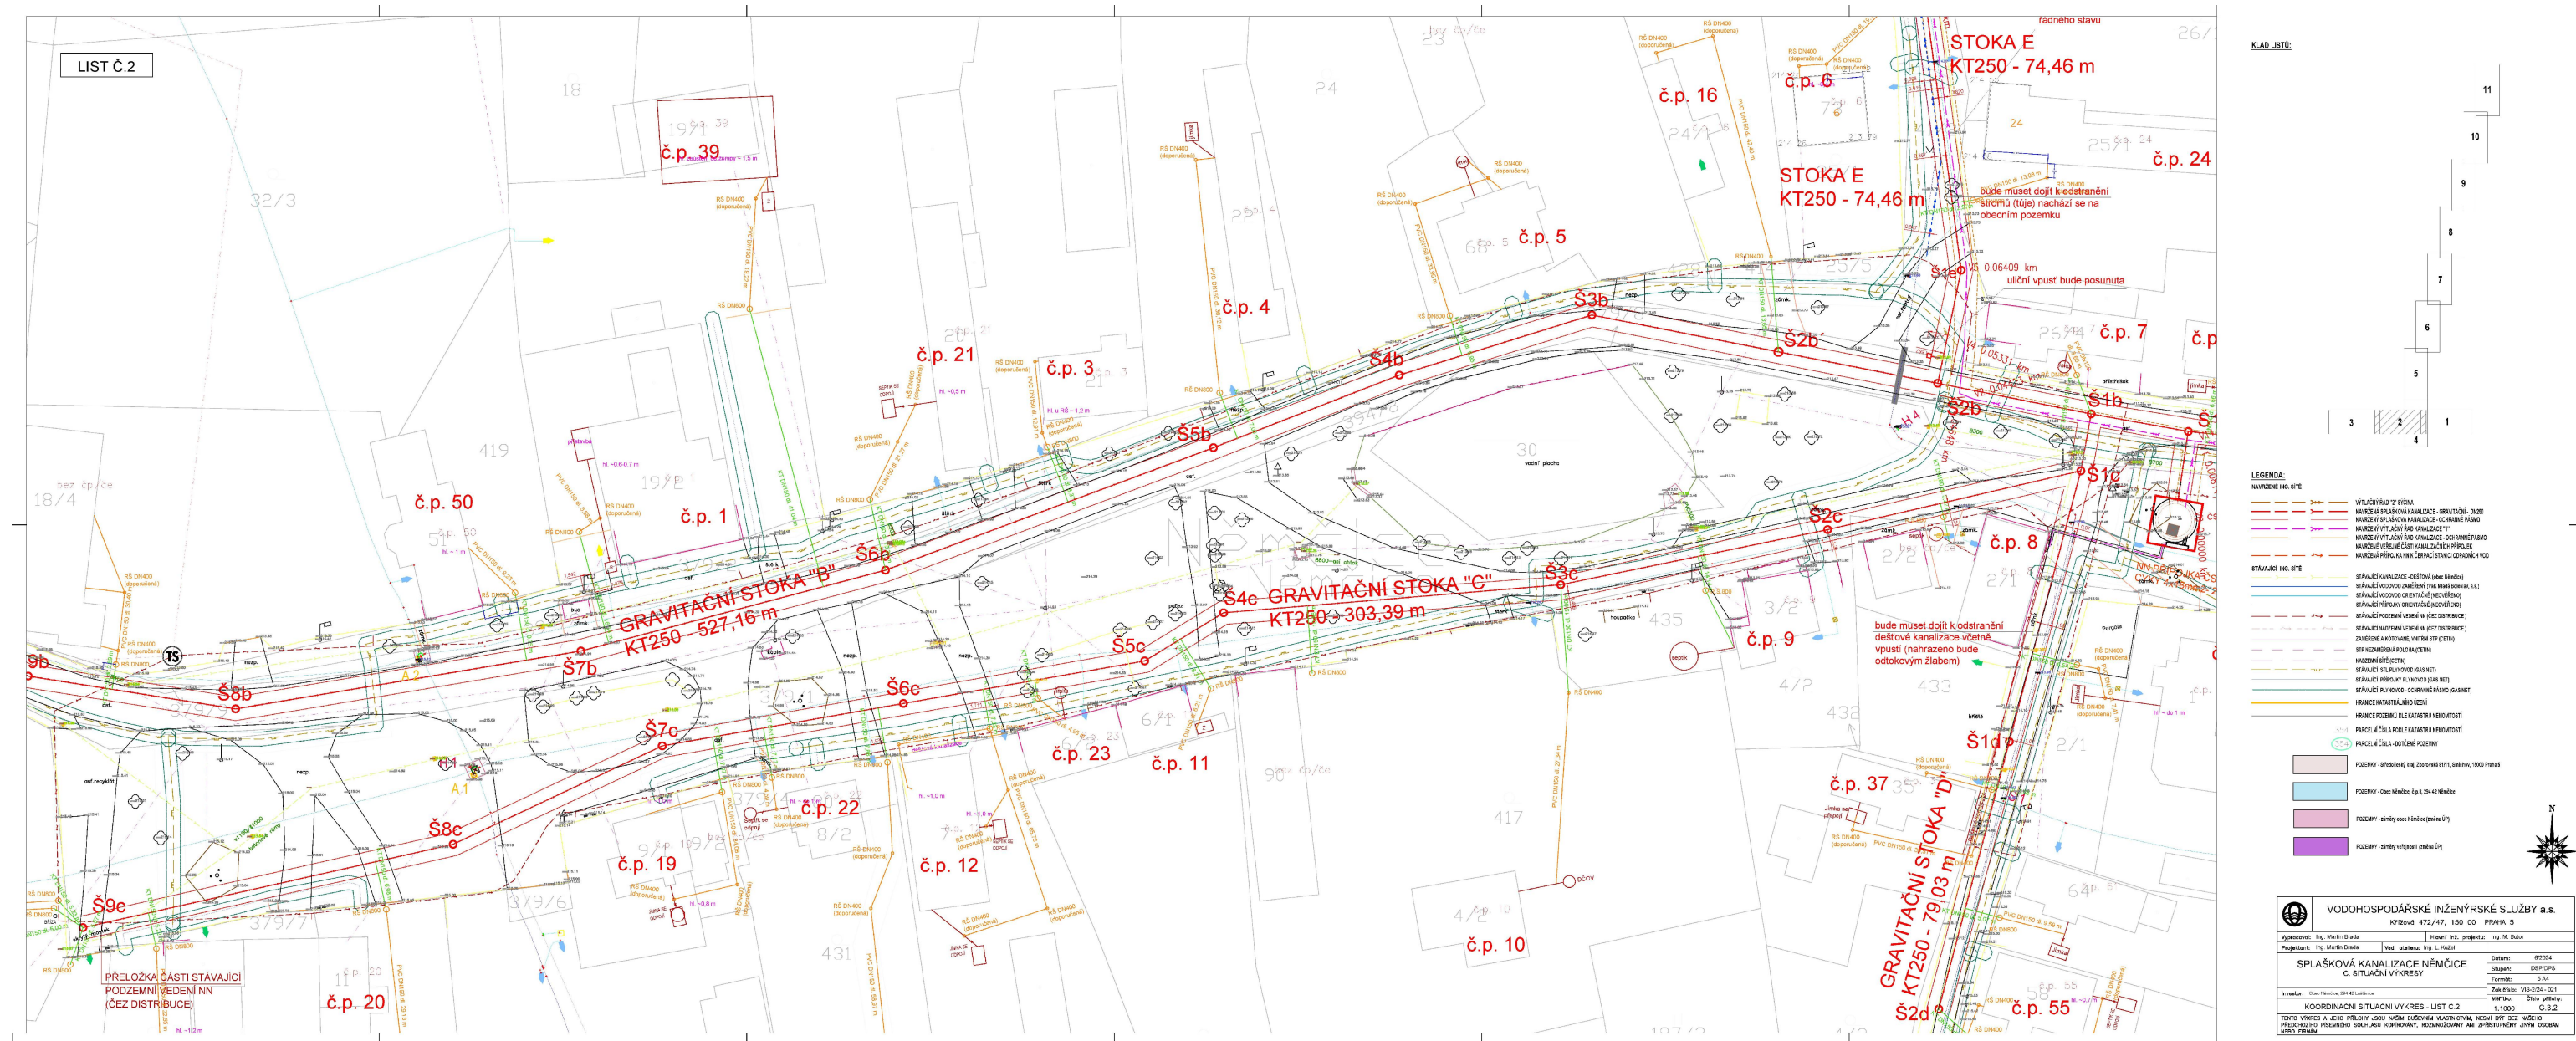


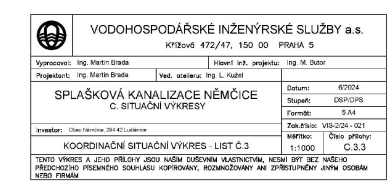


Příloha: Ověřená příloha žadatele. Tato příloha je nedílnou součástí stanoviska č. 5003208262 ze dne 10.12.2024.

Provozovatel DS: GasNet, s.r.o.; Stavebník: Obec Němčice , Němčice 8 , 29442 Němčice. K.ú.: Voděřady u Luštěnic , Němčice u Luštěnic , Sýčina.

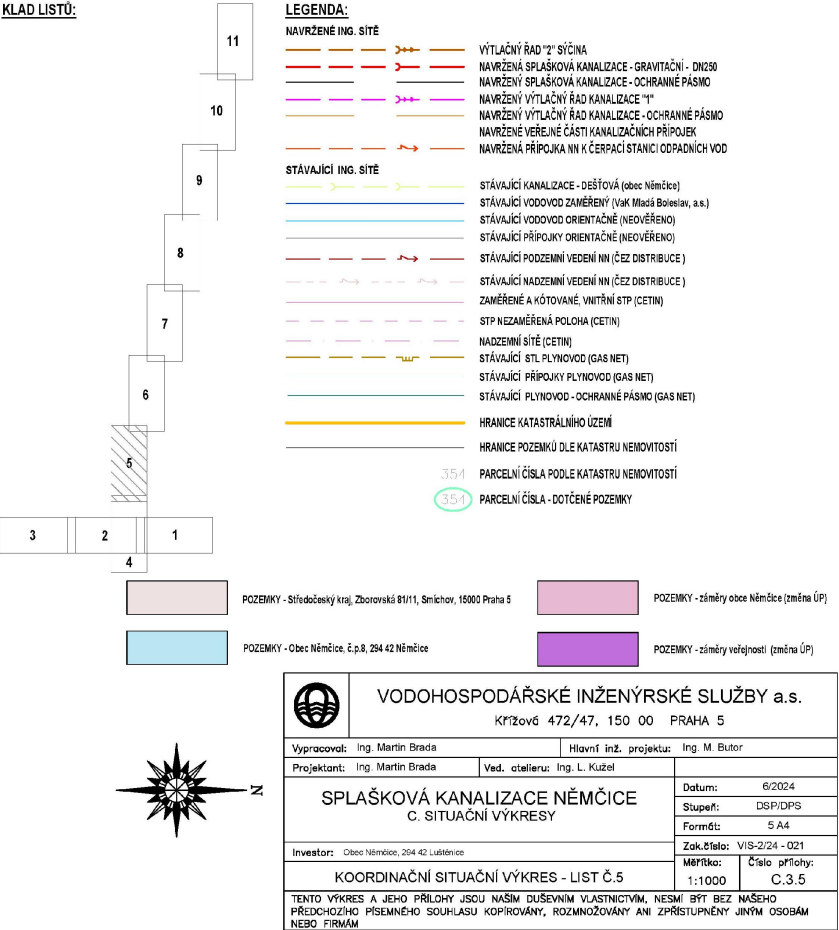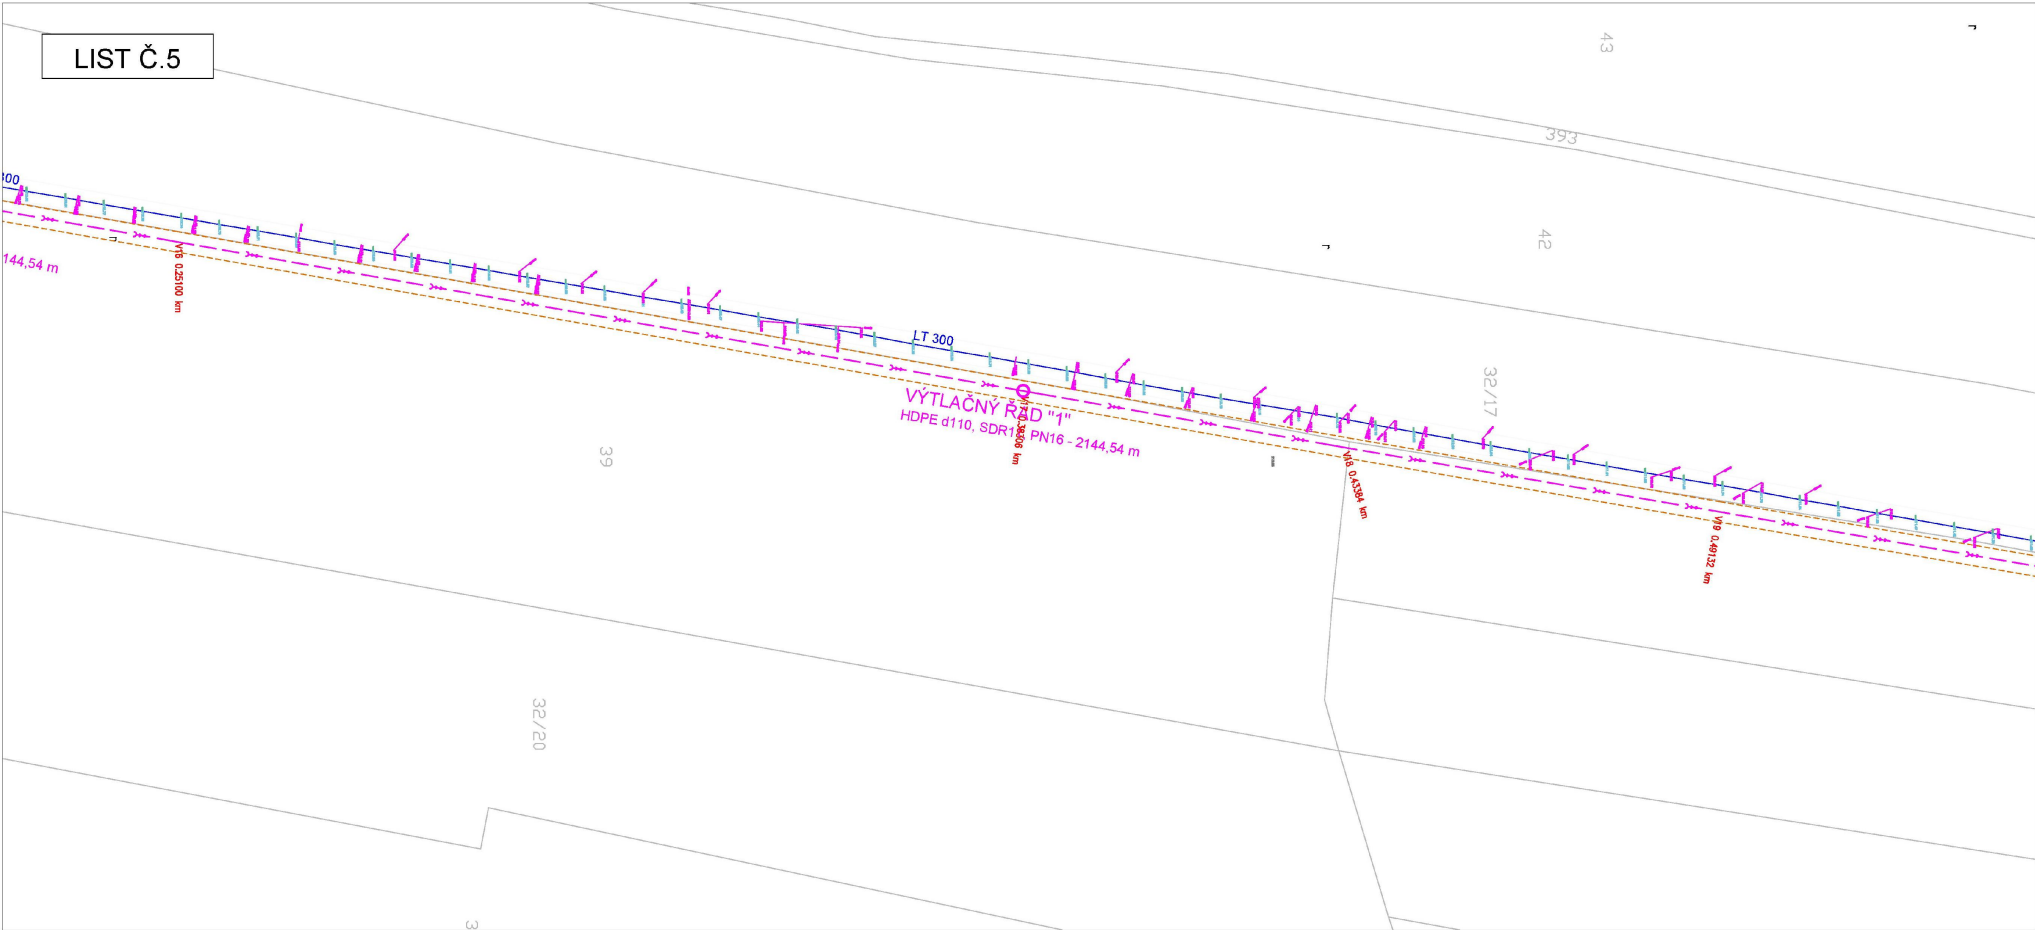



Provozovatel DS: GasNet, s.r.o.; Stavebník: Obec Němčice, Němčice 8, 29442 Němčice. K.ú.: Voděřady u Luštěnic, Němčice u Luštěnic, Sýčina.

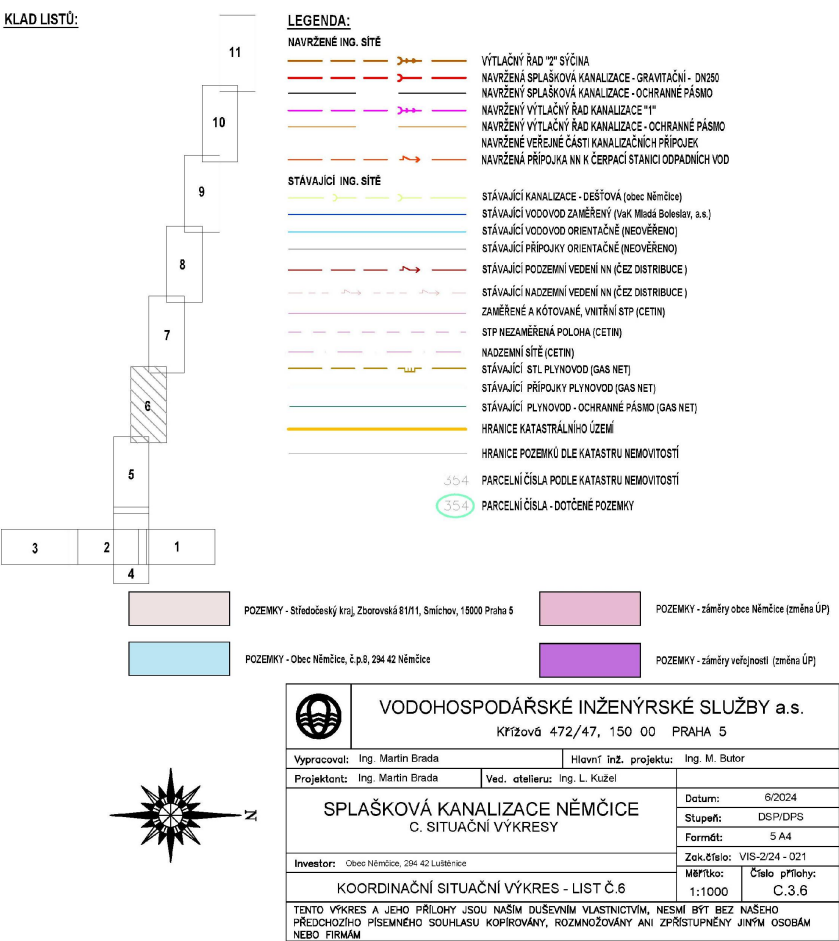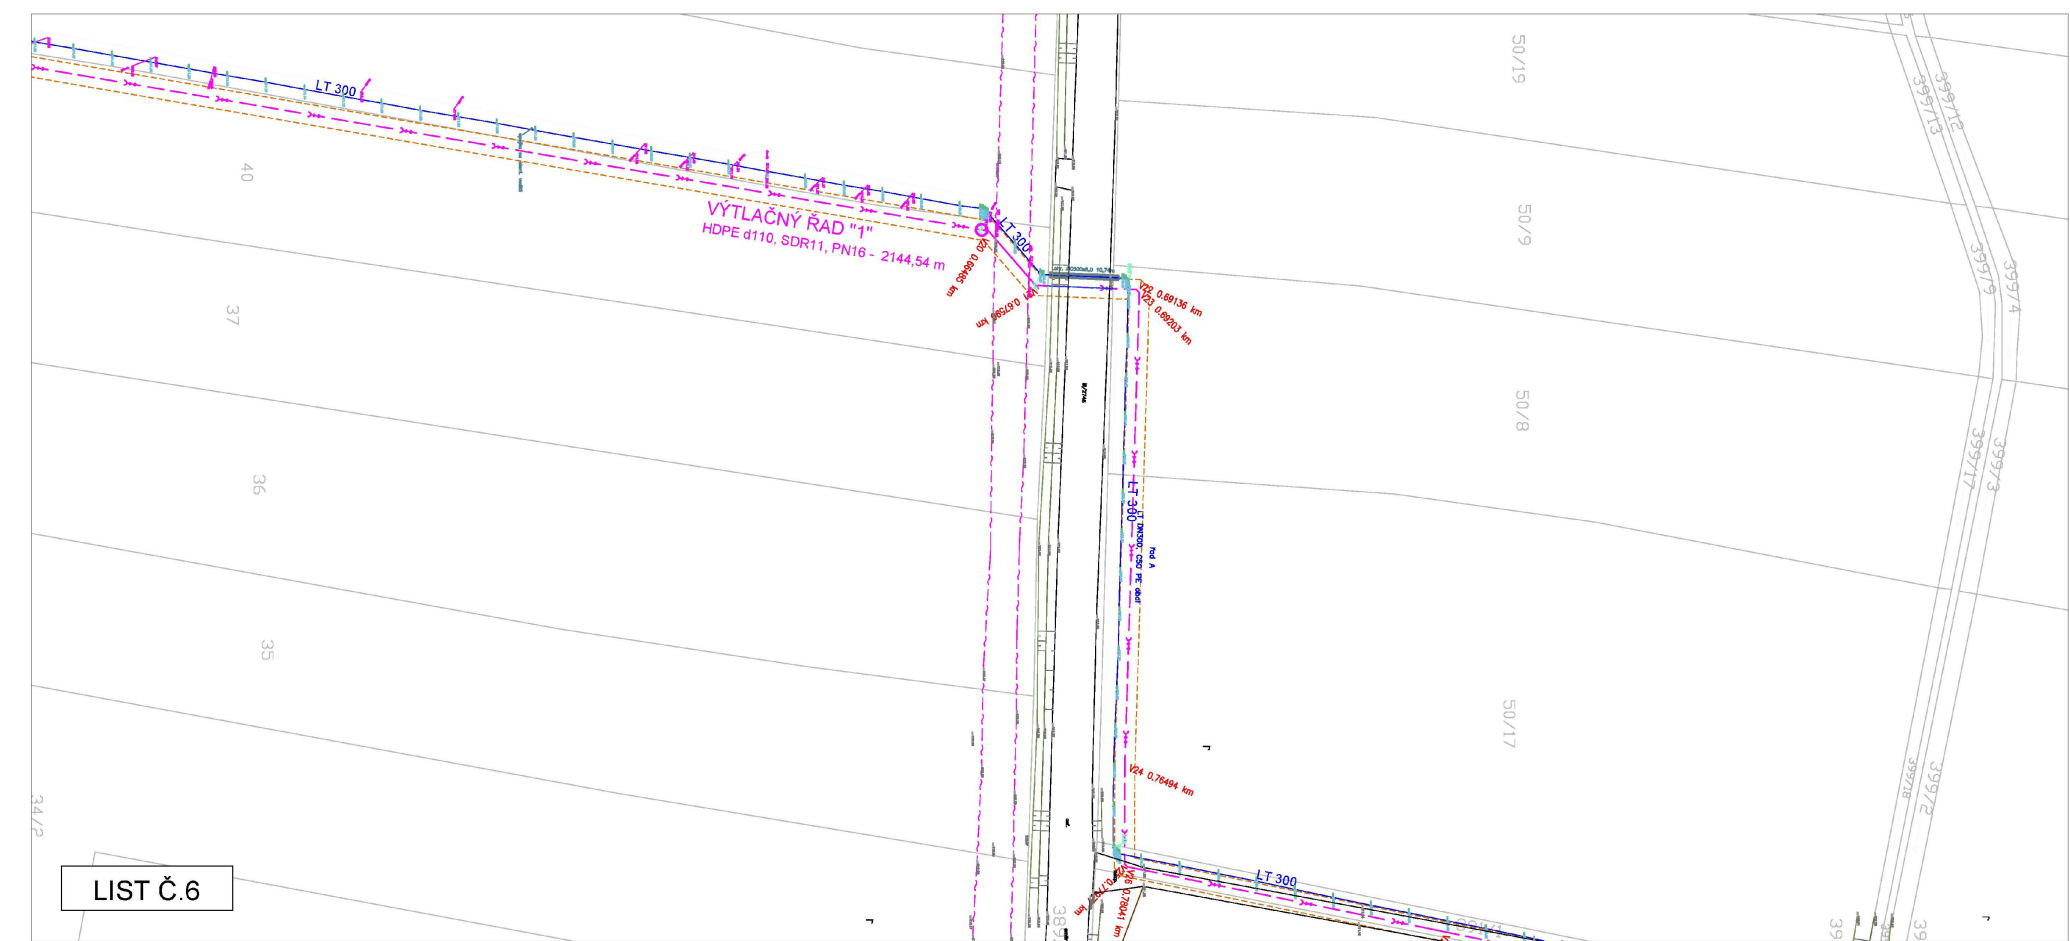

Provozovatel DS: GasNet, s.r.o.; Stavebník: Obec Němčice , Němčice 8 , 29442 Němčice. K.ú.: Voděřady u Luštěnic , Němčice u Luštěnic , Sýčina.




KLAD LISTŮ:

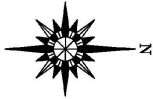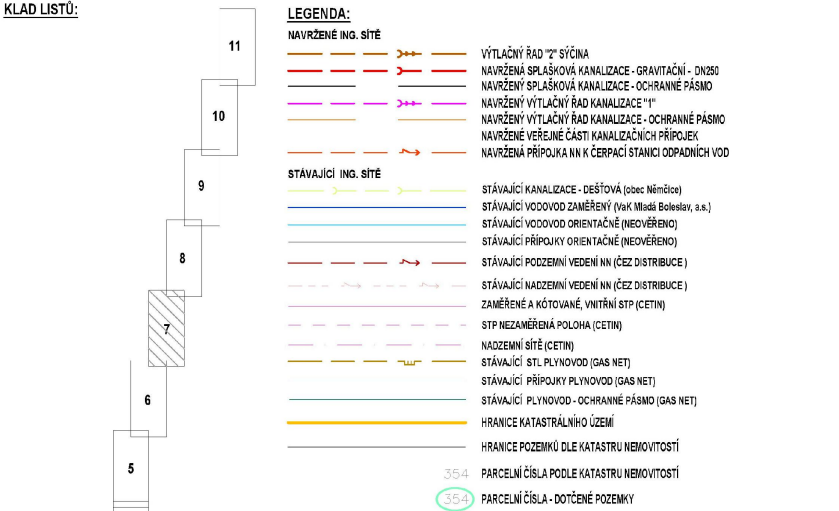

 VODOHOSPODÁŘSKÉ INŽENÝRSKÉ SLUŽBY a.s. Křížová 472/47, 150 00 PRAHA 5		
Vypracoval: Ing. Martin Brada		Hlavní inž. projektu: Ing. M. Bator
Projektor: Ing. Martin Brada	Ved. atelieru: Ing. L. Kužel	
SPLAŠKOVÁ KANALIZACE NĚMČICE C. SITUACNÍ VÝKRESY		Datum: 8/2024
		Stupeň: DS/P/DPS
Investor: Obec Němčice, 294 42 Luštěnice		Formát: 5 A4
		Zak. číslo: VIS-2/24 - 021
KOORDINAČNÍ SITUACNÍ VÝKRES - LIST Č.7		Měřítko: 1:1000
TENTO VÝKRES A JEHO PŘÍLOHY JSOU NAŠIM DUŠEVNÍM VLASTNICTVÍM, NESMÍ BYT BEZ NAŠEHO PŘEDCHOZÍHO PÍSEMNÉHO SOUHLASU KOPIROVÁNY, ROZMNOŽOVÁNY ANI ZPŘÍSTUPNĚNY JINÝM OSOBÁM NEBO FIRMÁM		Číslo přílohy: C.3.7

Příloha: Ověřená příloha žadatele. Tato příloha je nedílnou součástí stanoviska č. 5003208262 ze dne 10.12.2024.

Provozovatel DS: GasNet, s.r.o.; Stavebník: Obec Němčice , Němčice 8 , 29442 Němčice. K.ú.: Voděřady u Luštěnic , Němčice u Luštěnic , Sýčina.

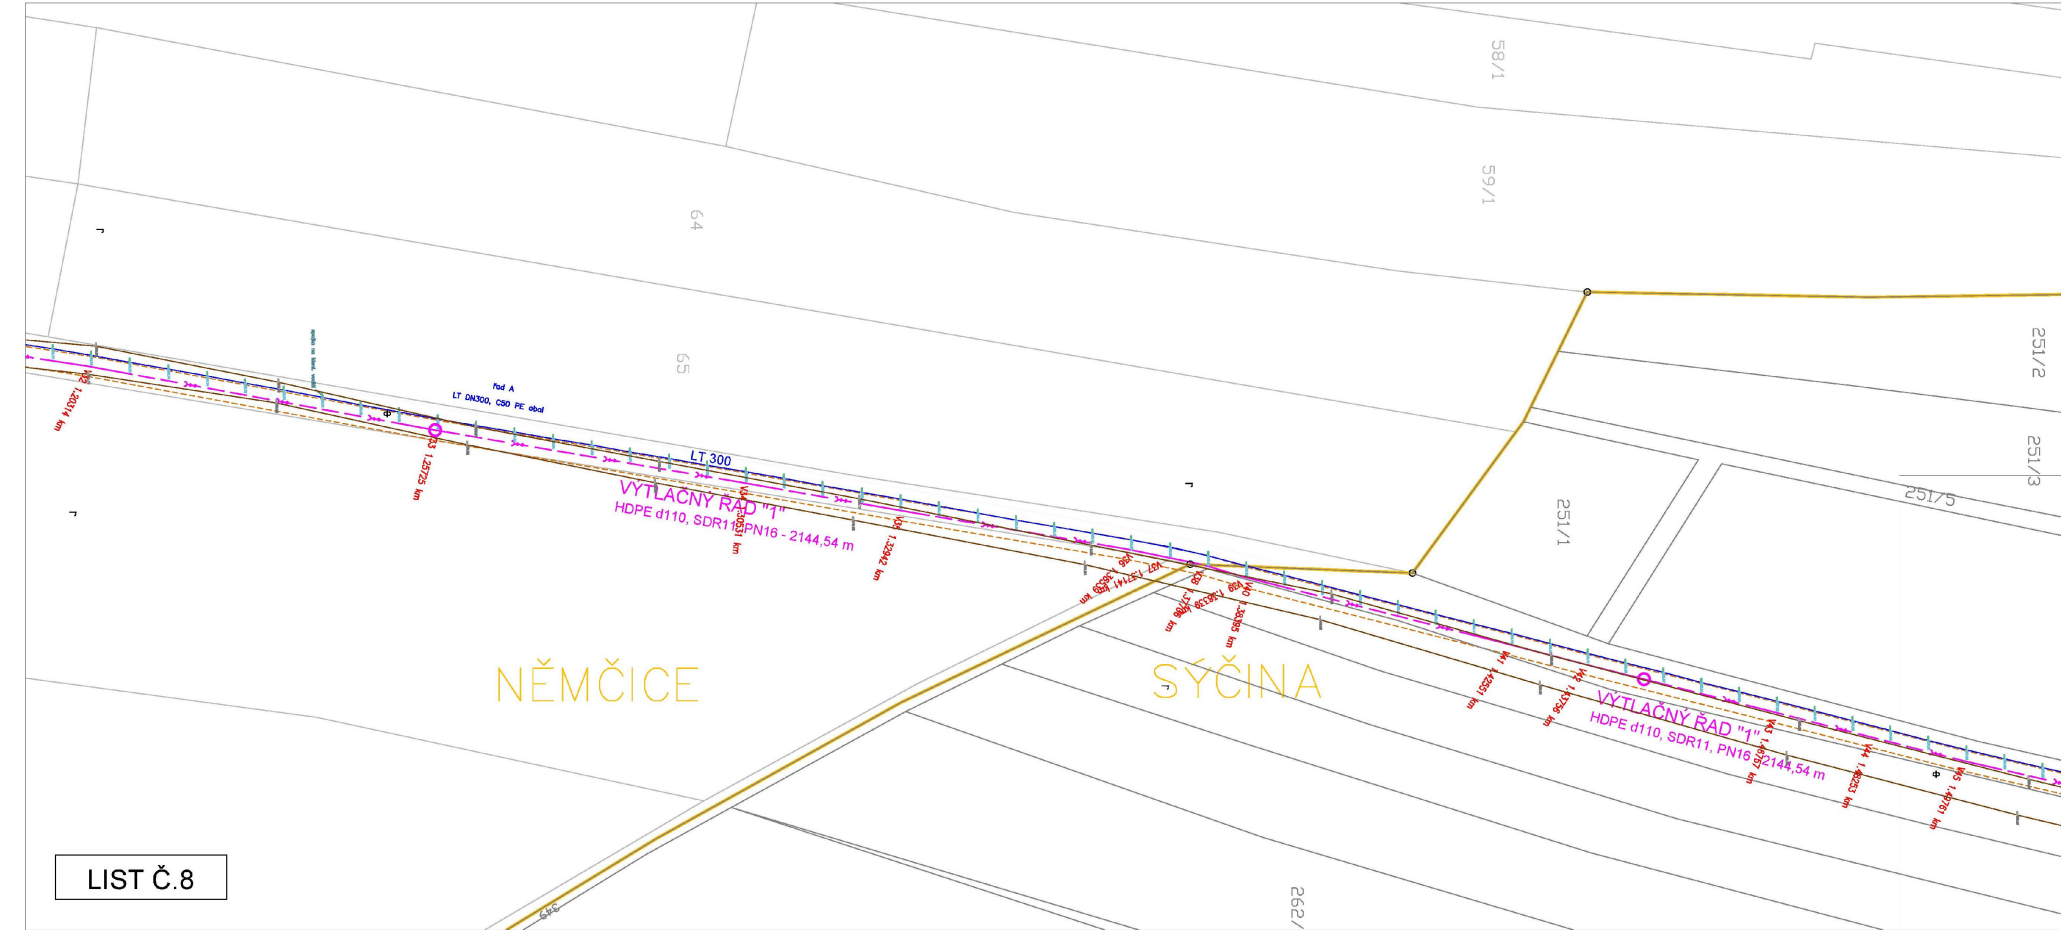

KLAD LISTŮ:

LEGENDA:

NAVŘZENÉ ING. SÍTĚ

- VYTLAČNÝ ŘÁD "2" SÝČINA
- NAVŘZENÝ VYTLAČNÝ ŘÁD KANALIZACE "1"
- NAVŘZENÝ VYTLAČNÝ ŘÁD KANALIZACE - OCHRANNÉ PÁSMO

HRANICE KATASTRÁLNÍHO ÚZEMÍ

HRANICE POZEMLÍ DLE KATASTRU NEMOVITOSTÍ

PARCELNÍ ČÍSLO PODLE KATASTRU NEMOVITOSTÍ

PARCELNÍ ČÍSLO - DOTČENÉ POZEMLÍ

POZEMLKY - záměry obce Němčice (změna ÚP)

POZEMLKY - záměry veřejnosti (změna ÚP)

POZEMLKY - Středočeský kraj, Zborovská 81111, Smíchov, 19000 Praha 5


POZEMLKY - Obec Němčice, č.p.8, 294 42 Němčice

VODOHOSPODÁŘSKÉ INŽENÝRSKÉ SLUŽBY a.s.


Křížová 472/47, 150 00 PRAHA 5

Vypracoval: Ing. Martin Brada		Hlavní inž. projekt: Ing. M. Bator	
Projektant: Ing. Martin Brada	Ved. atelieru: Ing. L. Kužel	Datum: 8/2024	
SPLAŠKOVÁ KANALIZACE NĚMČICE C. SITUACNÍ VÝKRESY		Stupeň: DSP/DPS	
		Formát: A4	
Investor: Obec Němčice, 294 42 Němčice		Zak. číslo: VIS-2/24 - 021	
KOORDINAČNÍ SITUACNÍ VÝKRES - LIST Č.8		Měřítko: 1:1000	Číslo přílohy: C.3.8
TENTO VÝKRES A JEHO PŘÍLOHY JSOU NAŠIM DUŠEVNÍM VLASTNICTVÍM, NESMÍ BYT BEZ NAŠEHO PŘEDCHOZÍHO PÍSEMNÉHO SOUHLASU KOPÍROVÁNY, ROZMNOŽOVÁNY ANI ZPŘÍSTUPNĚNY JINÝM OSOBÁM NEBO FIRMÁM			

Provozovatel DS: GasNet, s.r.o.; Stavebník: Obec Němčice , Němčice 8 , 29442 Němčice. K.ú.: Voděřady u Luštěnic , Němčice u Luštěnic , Sýčina.

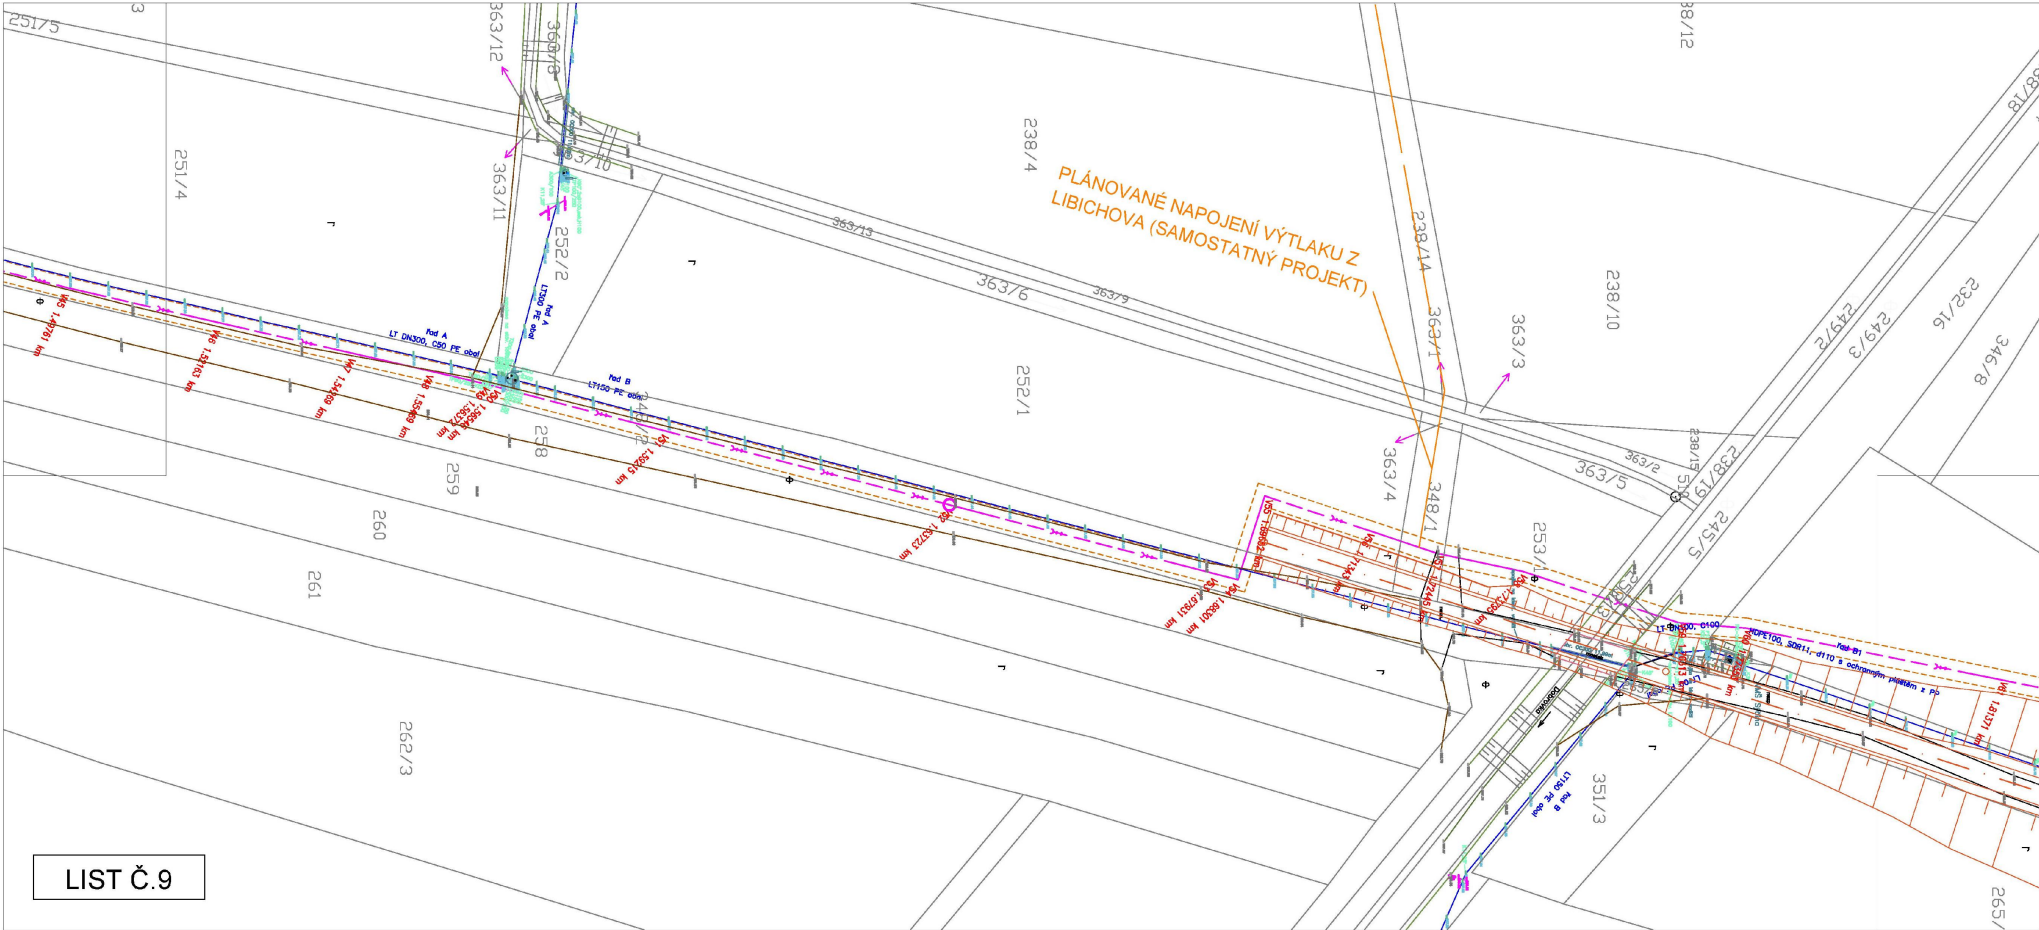

KLAD LISTŮ:

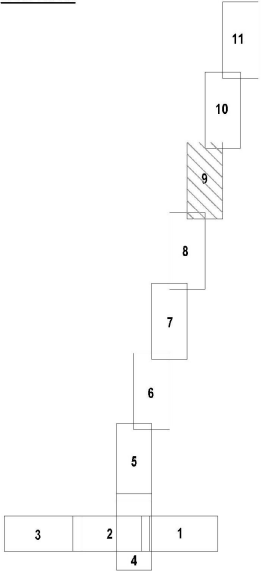


- LEGENDA:
- NAVŘZENÉ ING. SÍTĚ
 - VÝTLAČNÝ ŘÁD "Z" SÝČINA
 - NAVŘZENÝ VÝTLAČNÝ ŘÁD KANALIZACE "1"
 - NAVŘZENÝ VÝTLAČNÝ ŘÁD KANALIZACE - OCHRANNÉ PÁSMO
 - HRANICE KATASTRÁLNÍHO ÚZEMÍ
 - HRANICE POZEMLÍ DLE KATASTRU NEMOVITOSTÍ
 - PARCELNÍ ČÍSLO PODLE KATASTRU NEMOVITOSTÍ
 - PARCELNÍ ČÍSLO - DOTČENÉ POZEMLKY




	VODOHOSPODÁŘSKÉ INŽENÝRSKÉ SLUŽBY a.s.	
	Křížová 472/47, 150 00 PRAHA 5	
Vypracoval: Ing. Martin Brada		Hlavní inž. projekt: Ing. M. Bator
Projektant: Ing. Martin Brada		Ved. atelieru: Ing. L. Kužel
SPLAŠKOVÁ KANALIZACE NĚMČICE C. SITUACNÍ VÝKRESY		Datum: 8/2024
		Stupeň: DS/P/DPS
Investor: Obec Němčice, 294 42 Luštěnice		Formát: 5 A4
		Zak. číslo: VIS-2/24 - 021
KOORDINAČNÍ SITUACNÍ VÝKRES - LIST Č.9		Měřítko: 1:1000
		Číslo přílohy: C.3.9
TENTO VÝKRES A JEHO PŘÍLOHY JSOU NAŠIM DUŠEVNÍM VLASTNICTVÍM, NESMÍ BYT BEZ NAŠEHO PŘEDCHOZÍHO PÍSEMNÉHO SOUHLASU KOPÍROVÁNY, ROZMNOŽOVÁNY ANI ZPŘÍSTUPNĚNY JINÝM OSOBÁM NEBO FIRMÁM		

Příloha: Ověřená příloha žadatele. Tato příloha je nedílnou součástí stanoviska č. 5003208262 ze dne 10.12.2024.


Provozovatel DS: GasNet, s.r.o.; Stavebník: Obec Němčice , Němčice 8 , 29442 Němčice. K.ú.: Voděrady u Luštěnic , Němčice u Luštěnic , Sýčina.

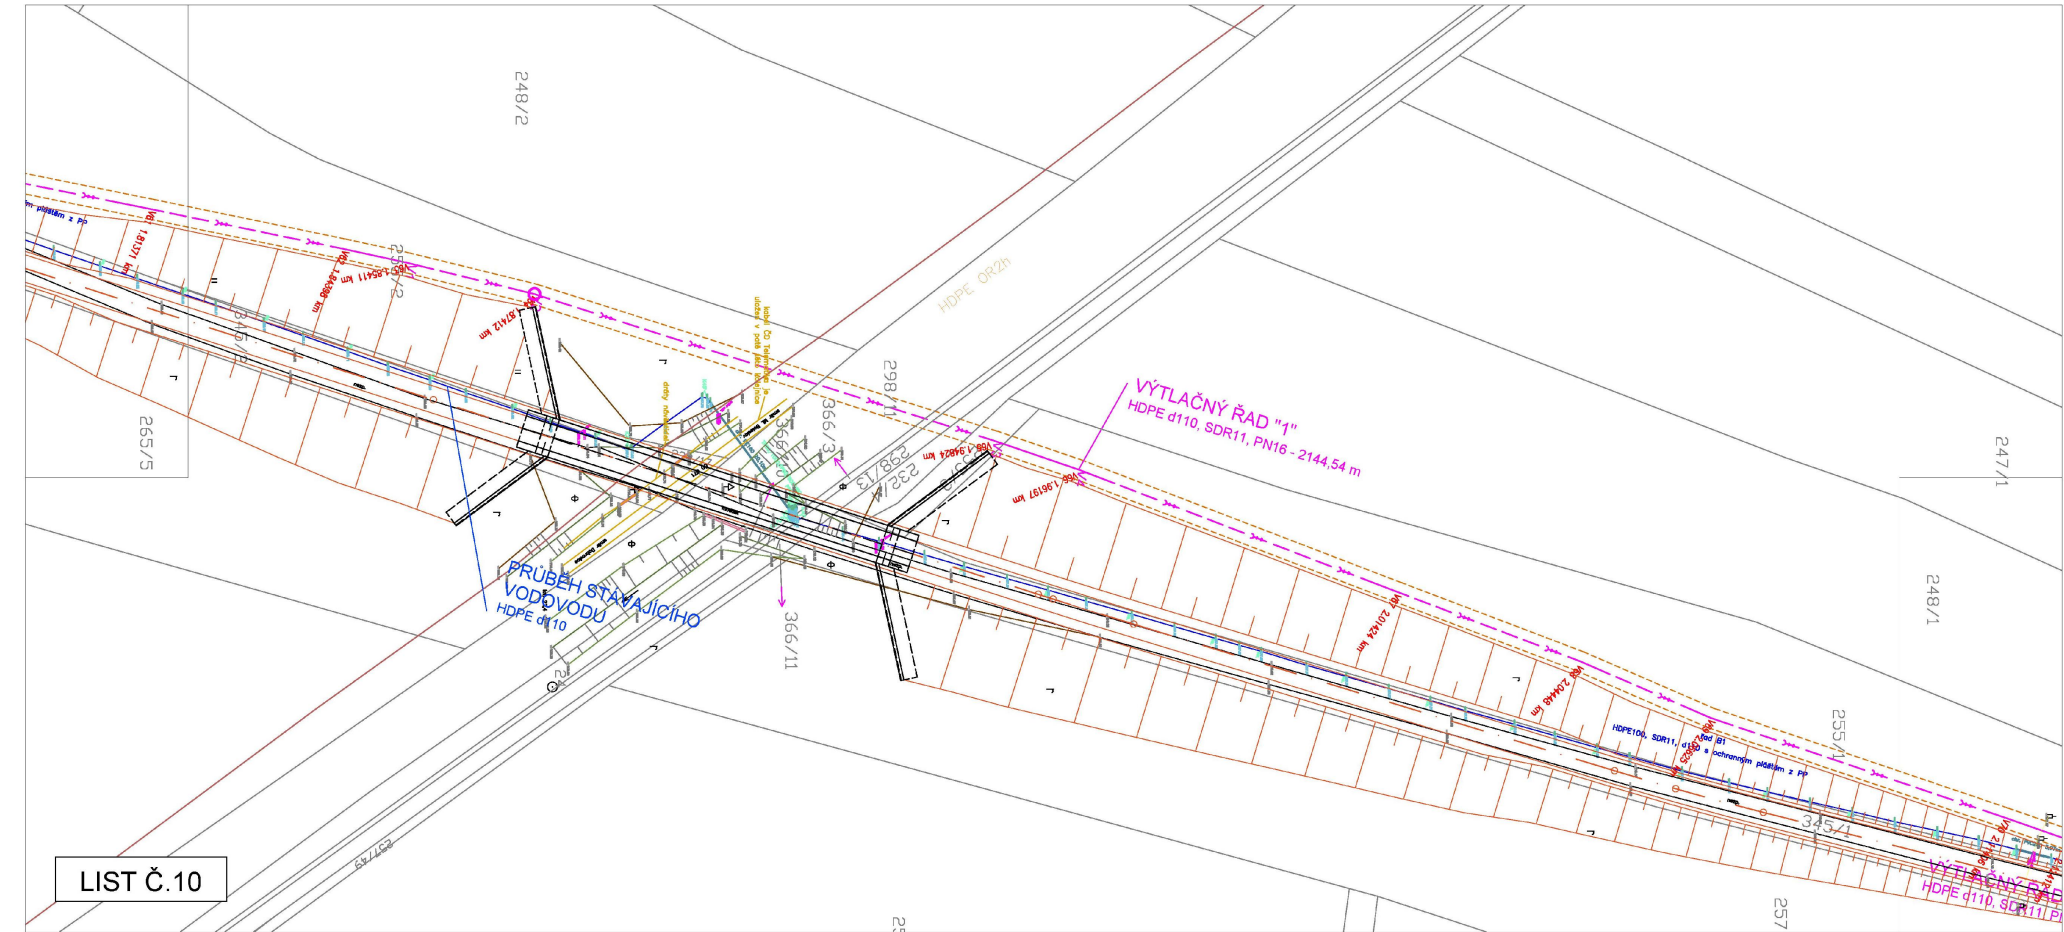

KLAD LISTŮ:

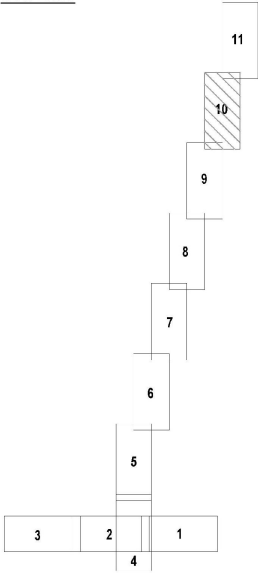

- LEGENDA:**
- NAVŘZENÉ ING. SÍTĚ
 - VÝTLAČNÝ ŘÁD "2" SÝČINA
 - NAVŘZENÝ VÝTLAČNÝ ŘÁD KANALIZACE "1"
 - NAVŘZENÝ VÝTLAČNÝ ŘÁD KANALIZACE - OCHRANNÉ PÁSMO
 - HRANICE KATASTRÁLNÍHO ÚZEMÍ
 - HRANICE POZEMKŮ DLE KATASTRU NEMOVITOSTÍ
 - PARCELNÍ ČÍSLO PODLE KATASTRU NEMOVITOSTÍ

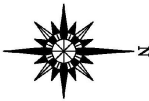

	VODOHOSPODÁŘSKÉ INŽENÝRSKÉ SLUŽBY a.s.	
	Křížová 472/47, 150 00 PRAHA 5	
Vypracoval: Ing. Martin Brada	Hlavní inž. projekt: Ing. M. Bator	
Projektor: Ing. Martin Brada	Ved. atelieru: Ing. L. Kužel	
SPLAŠKOVÁ KANALIZACE NĚMČICE C. SITUACNÍ VÝKRESY		Datum: 8/2024
		Stupeň: DS/P/DPS
Investor: Obec Němčice, 294 42 Luštěnice		Formát: A4
		Zak. číslo: VIS-2/24 - 021
KOORDINAČNÍ SITUACNÍ VÝKRES - LIST Č.10		Mapka: 1:1000
		Číslo přílohy: C.3.10
TENTO VÝKRES A JEHO PŘÍLOHY JSOU NAŠIM DUŠEVNÍM VLASTNICTVÍM, NESMÍ BYT BEZ NAŠEHO PŘEDCHOZÍHO PÍSEMNÉHO SOUHLASU KOPÍROVÁNY, ROZMNOŽOVÁNY ANI ZPŘÍSTUPNĚNY JINÝM OSOBÁM NEBO FIRMÁM		

