



Situace širších vztahů

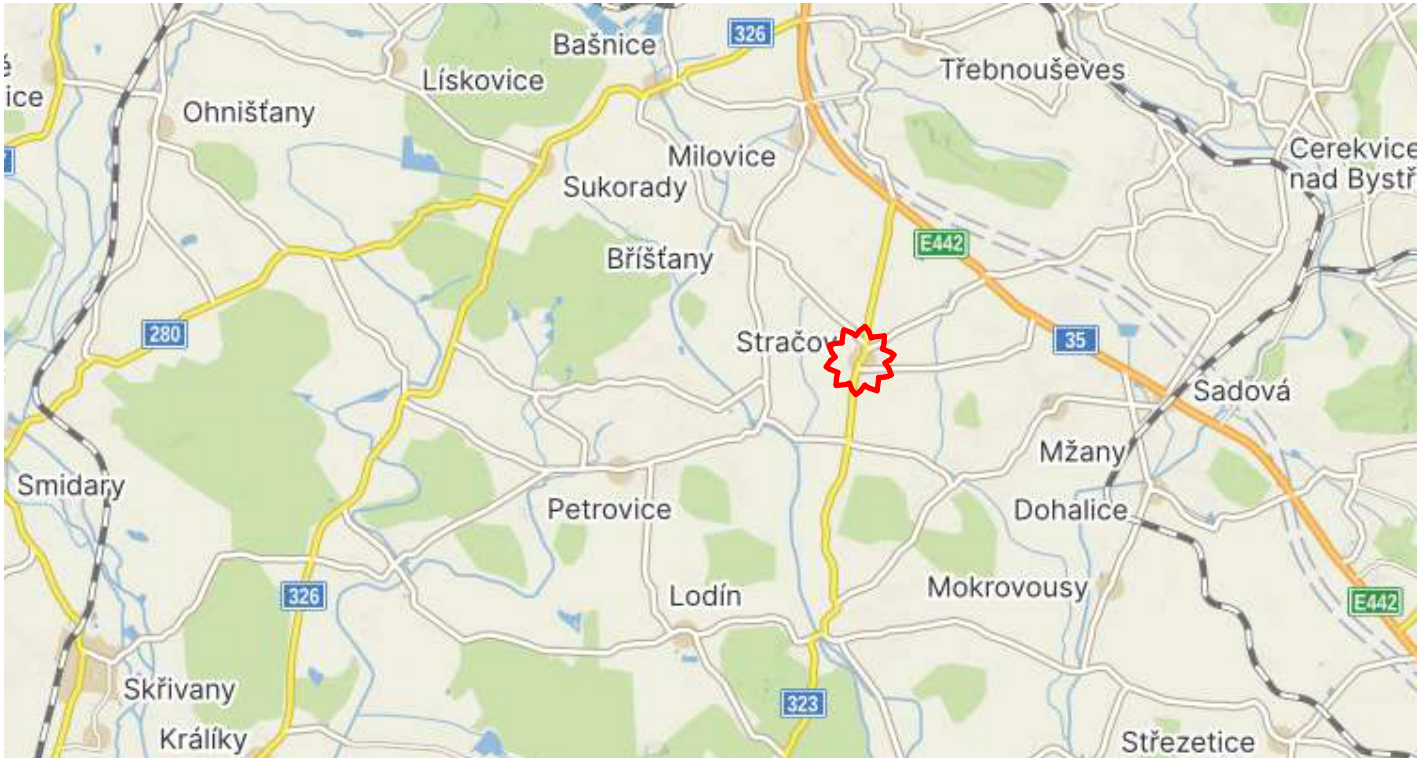

DOTČENÉ ÚZEMÍ

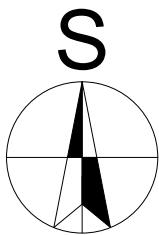

0,000 = 286,000m.n.m. - čistá podlaha 1.NP

Souřadný systém: JTSK

Výškový systém: BpV

Dokumentace pro provedení stavby

Novostavba hasičské zbrojnice obec Stračov			AUTORIZAČNÍ RAZÍTKO :		
na p.p.č.79/2 v k.ú Stračov					
INVESTOR:	Obec Stračov, Stračov č.p.2, 503 14 Stračov	ČÍSLO PARÉ :			
VYPRACOVAL	Bc. Tomáš Nosek				
KONTROLOVAL	Bc. Tomáš Nosek				
ZOD. PROJEKTANT	Ing. Libor Žilka				
DÍL DOKUMENTACE			Formát	2 x A4	
NÁZEV VÝKRESU			Datum	červen 2024	
			Stupeň projektu		DPS
			Měřítko		
			Číslo výkresu		C.1
Situace širších vztahů					