


Celková situace

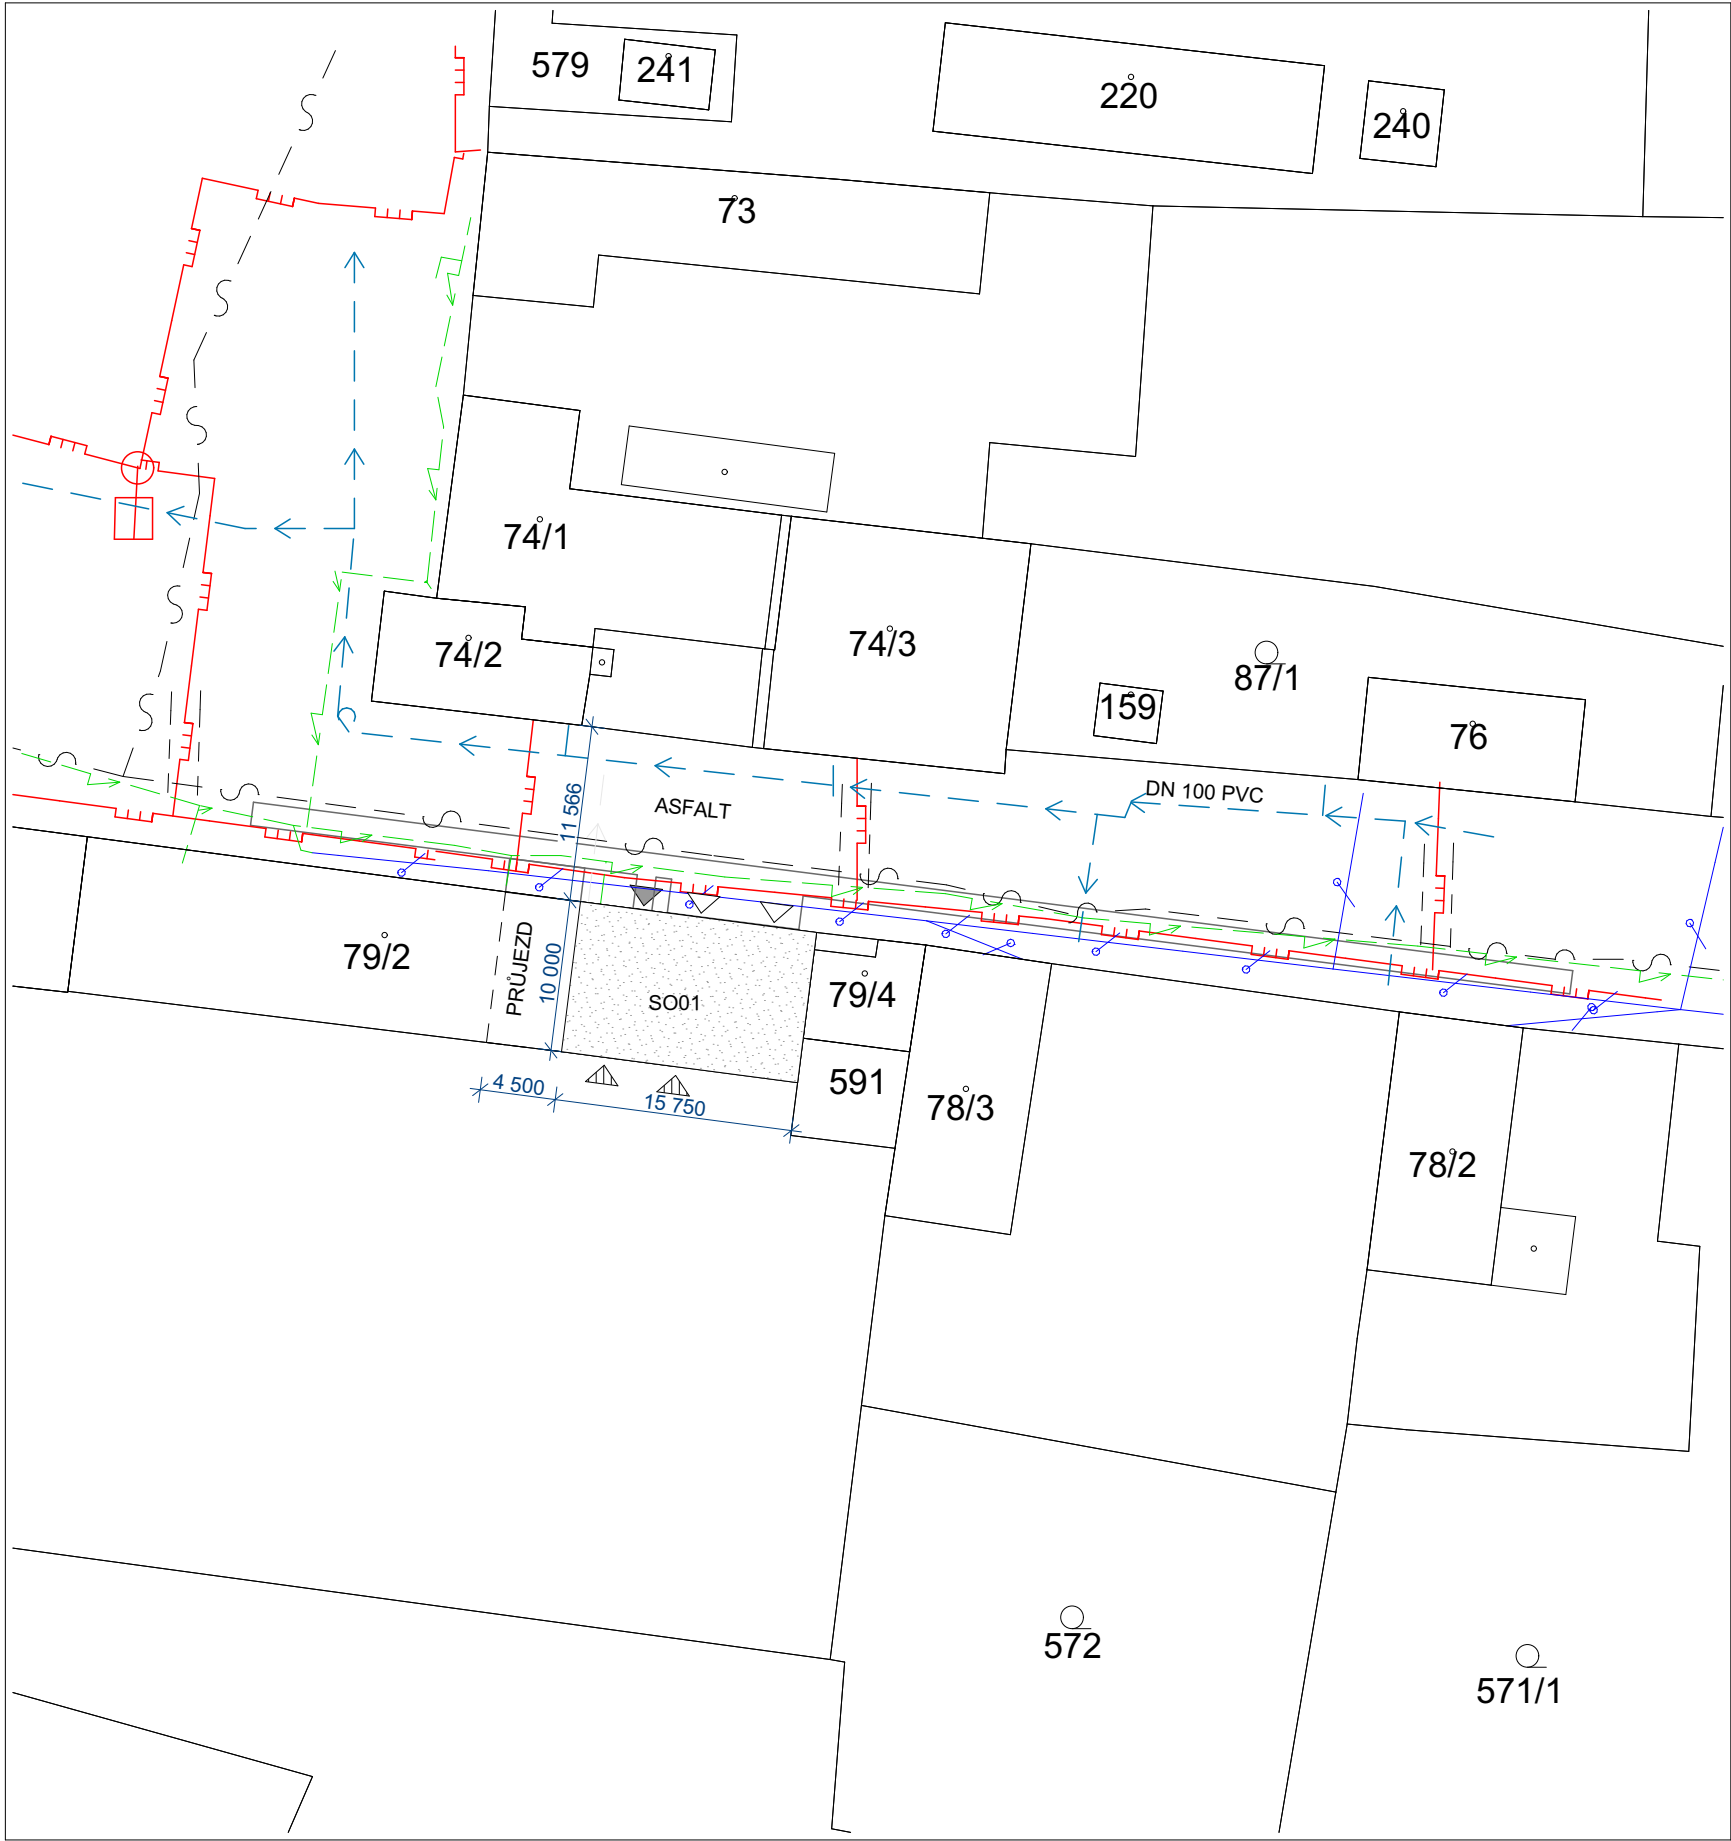

LEGENDA

- ŘEŠENÝ OBJEKT - SO01
- HLAVNÍ VSTUP DO OBJEKTU
- VJEZDY DO GARÁŽÍ Z ULICE
- VJEZDY DO GARÁŽÍ Z 1.PP

LEGENDA SÍTÍ

- STÁVAJÍCÍ VEDENÍ STL PLYNOVOD - GRIDSERVICES
- OCHRANNÉ ZAŘÍZENÍ - GRIDSERVICES
- STÁVAJÍCÍ VEDENÍ-SDĚLOVACÍ VEDENÍ - ZAMĚŘENÝ PRŮBĚH METALICKÉHO KABELU - ČESKÁ TELEKOMUNIKAČNÍ INFRASTRUKTURA
- STÁVAJÍCÍ VEDENÍ NN-PODZEMNÍ VEDENÍ DO 1 kV- ČEZ DISTRIBUCE
- STÁVAJÍCÍ VEDENÍ NN-NADZEMNÍ VEDENÍ DO 1 kV- ČEZ DISTRIBUCE
- STÁVAJÍCÍ VEDENÍ VODOVODNÍ PŘÍPOJKA - VAK HK
- OBECNÍ JEDNOTNÁ KANALIZACE
- DOMOVNÍ KANALIZACE

LEGENDA NOVÝCH SÍTÍ

- NOVÉ VEDENÍ NN-PODZEMNÍ VEDENÍ DO 1 kV- ČEZ DISTRIBUCE
- NOVÉ VEDENÍ VODOVODNÍ PŘÍPOJKY - VAK HK
- NOVÁ PŘÍPOJKA DOMOVNÍ KANALIZACE - DN 200
- NOVÉ VEDENÍ DEŠŤOVÉ KANALIZACE

0,000 = 286,000 m.n.m. - čistá podlaha 1.NP
Souřadný systém: JTSK
Výškový systém: BpV

Dokumentace pro provedení stavby

Novostavba hasičské zbrojnice obec Stračov na p.p.č.79/2 v k.ú Stračov			AUTORIZAČNÍ RAZÍTKO :			
INVESTOR:	Obec Stračov, Stračov č.p.2, 503 14 Stračov				ČÍSLO PARÉ :	
VYPRACOVAL	Bc. Tomáš Nosek					
KONTROLOVAL	Bc. Tomáš Nosek					
ZOD. PROJEKTANT	Ing. Libor Žilka					
DÍL DOKUMENTACE			Formát	2 x A4		
NÁZEV VÝKRESU Celková situace			Datum	červen 2024		
			Stupeň projektu	DPS		
			Měřítko	1:500		
			Číslo výkresu	C.2		