


Půdorys základů

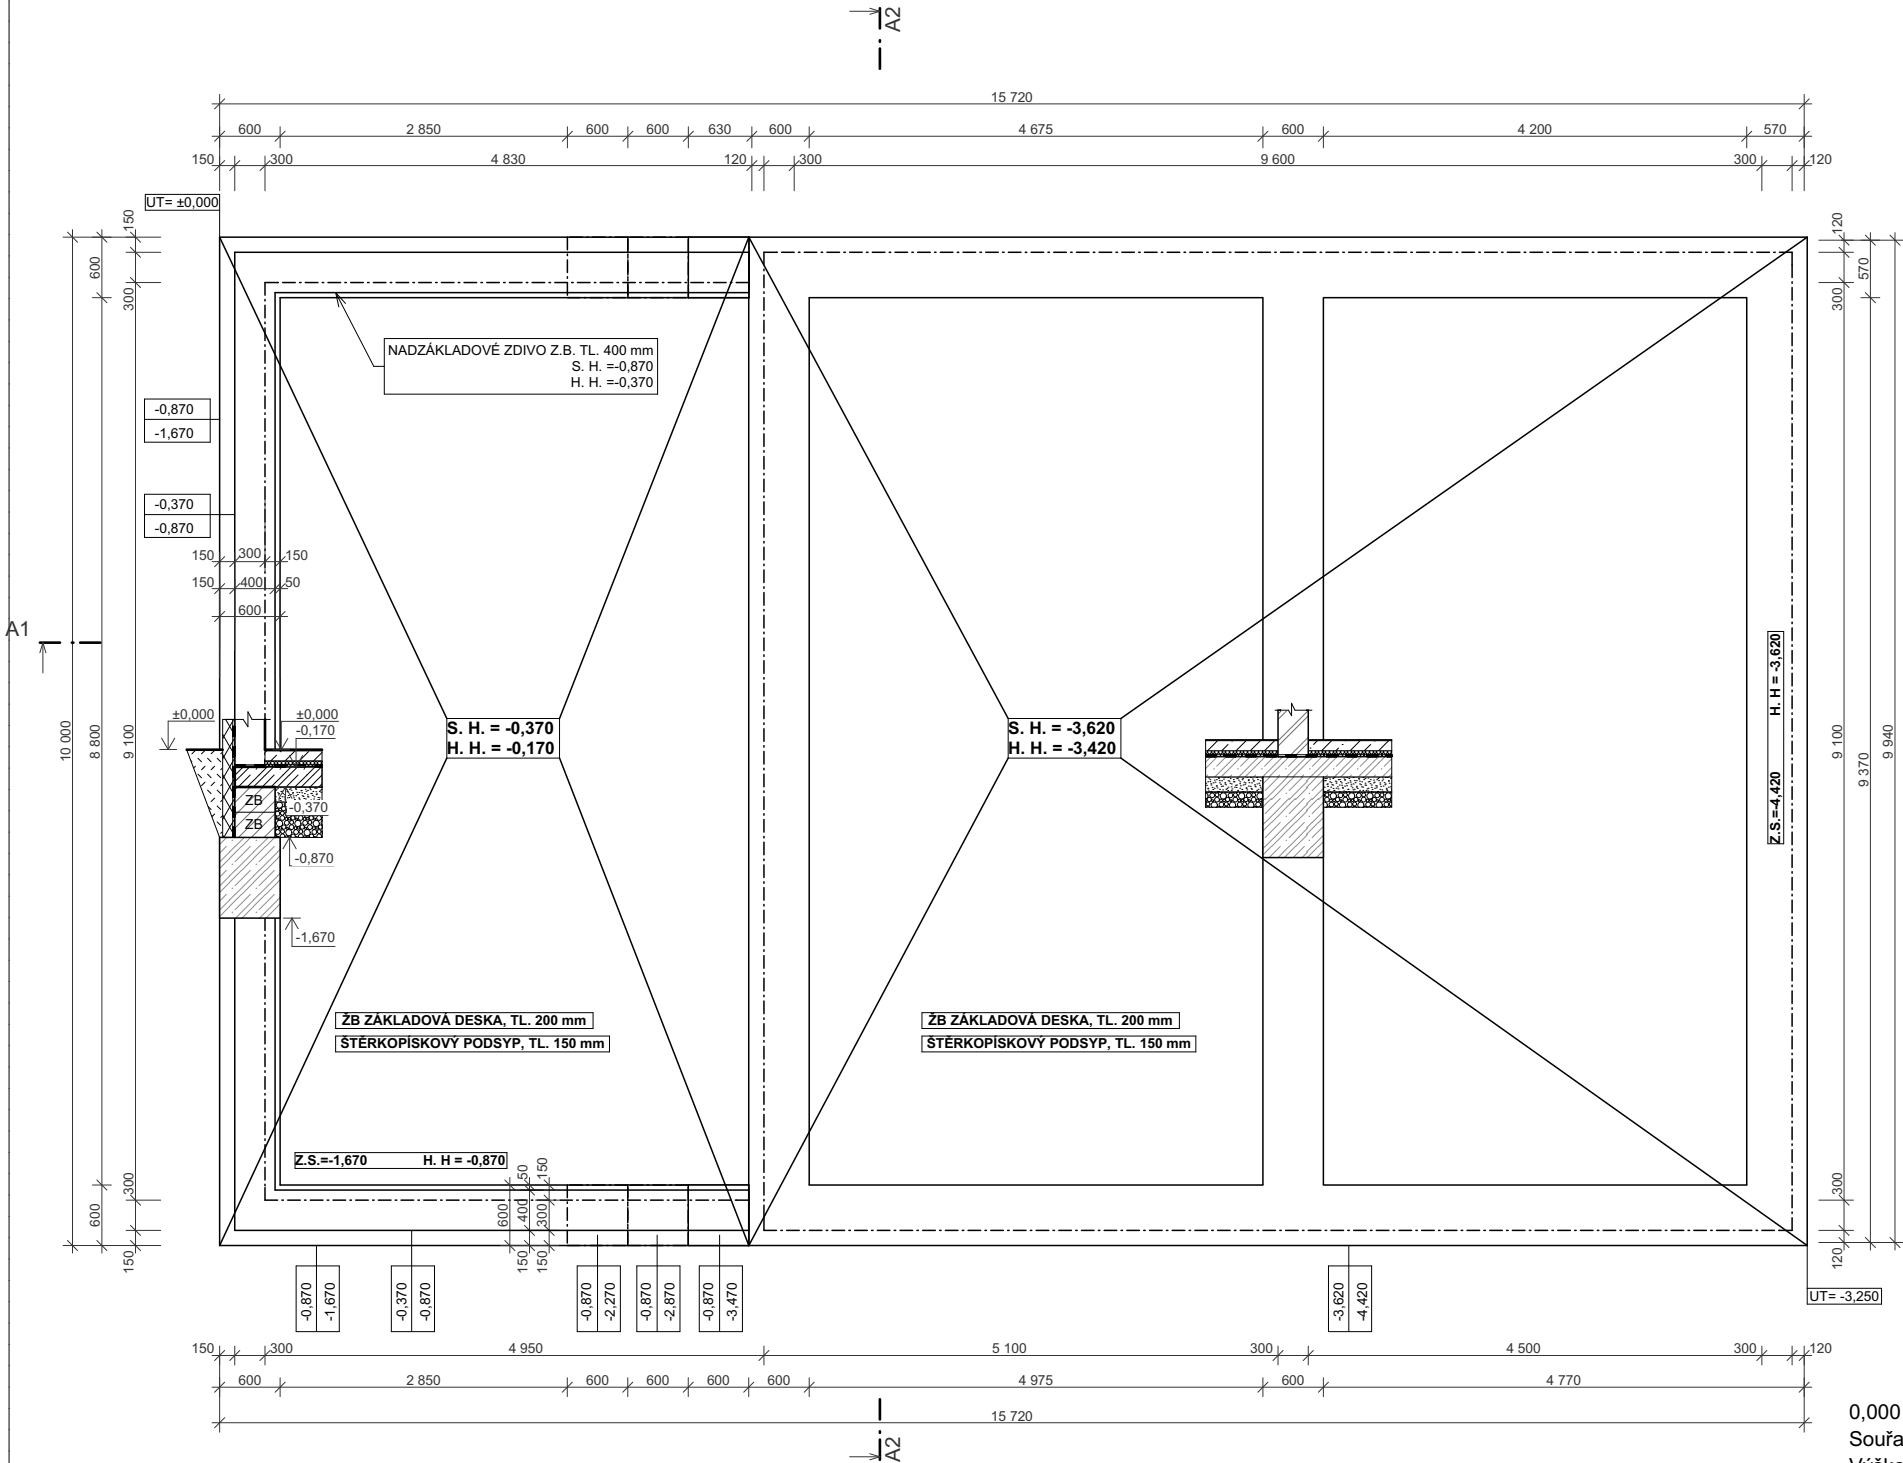

LEGENDA KONSTRUKCÍ

- Obvodové zdivo z keramických tvárnic tl. 300 mm a kontaktní zateplovací systém 150mm - Greywall
- Zdivo nosné vnitřní tl. 300 mm z keramických tvárnic
- Vnitřní příčka z keramických tvárnic tl. 115 mm
- Obvodové zdivo ze ztaceného bednění tl. 300 mm a kontaktní zateplovací systém 150mm

LEGENDA MATERIÁLŮ

- Pochozí vrstva podlahy
- Konstrukce z prostého betonu
- Konstrukce z železobetonu
- Podlahová tepelná izolace
- Štěrkopískový podsyp fr. 8mm
- Štěrkodrt' fr. 8 - 16 mm
- Tepelná izolace z desek XPS
- Vyrovnávací podsyp zemina
- Rostlý terén

0,000 = 286,000 m.n.m. - čistá podlaha 1.NP

Souřadný systém: JTSK

Výškový systém: BpV

Dokumentace pro provedení stavby

Novostavba hasičské zbrojnice obec Stračov na p.p.č.79/2 v k.ú Stračov			AUTORIZAČNÍ RAZÍTKO :		
INVESTOR:	Obec Stračov, Stračov č.p.2, 503 14 Stračov				ČÍSLO PARÉ :
VYPRACOVAL	Bc. Tomáš Nosek				
KONTROLOVAL	Bc. Tomáš Nosek				
ZOD. PROJEKTANT	Ing. Libor Žilka				
DÍL DOKUMENTACE			Formát	2 x A4	
NÁZEV VÝKRESU Půdorys základů			Datum	červen 2024	
			Stupeň projektu	DPS	
			Měřítko	1:75,00, 1:50	
			Číslo výkresu	D.1.1.1	